



טיפוס A1-1	
דירת 5 חד'	
קומה	דירה
6	1


טיפוס C-1	
דירת 3 חד'	
קומה	דירה
11	1

טיפוס B1-1	
דירת 4 חד'	
קומה	דירה
10	1


טיפוס A2-1	
דירת 5 חד'	
קומה	דירה
7	1

טיפוס D-1	
דירת 3 חד'	
קומה	דירה
8	1

טיפוס B2-1	
דירת 4 חד'	
קומה	דירה
9	1

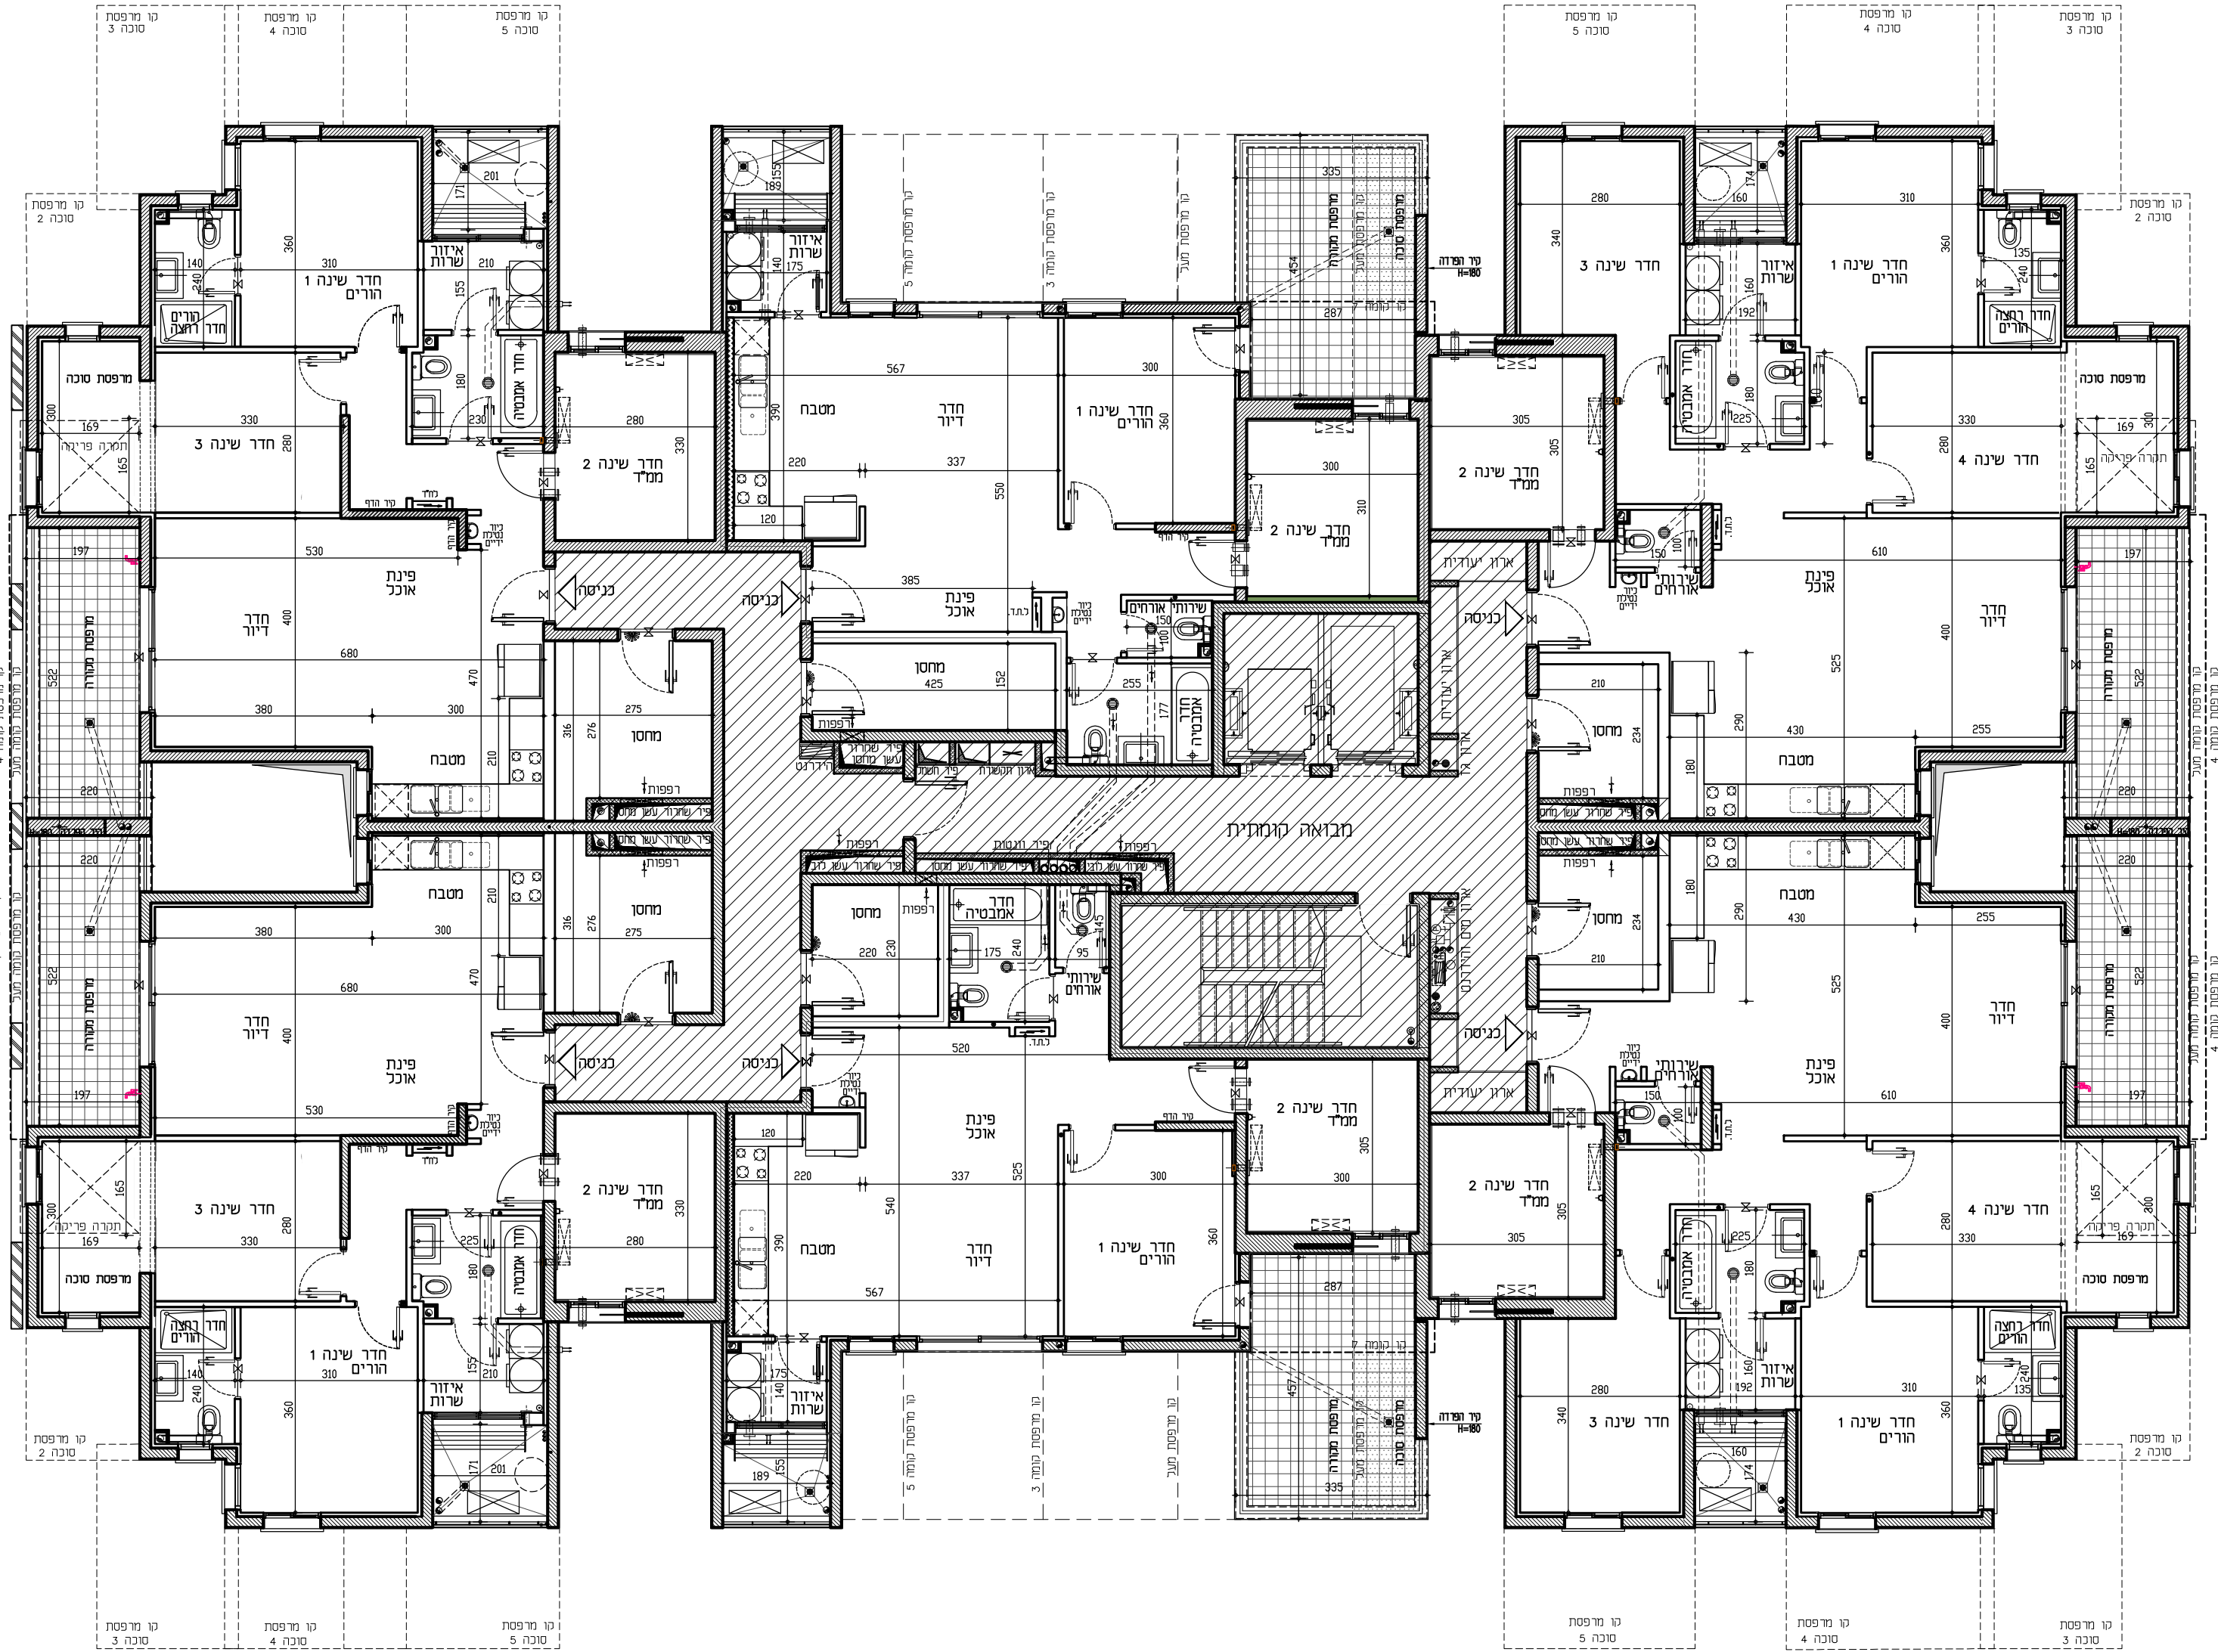

בני ברק הסופרים

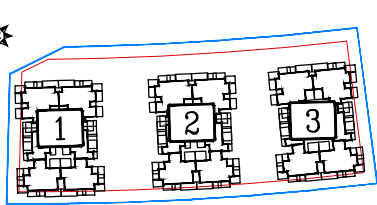

מתחם א'	
800	מגרש מס'
2	בניין מס'
1	קומה מס'






טיפוס B1-2
דירת 4 חד'
קומה דירה
16 2

טיפוס C-2
דירת 3 חד'
קומה דירה
17 2

טיפוס A1-2
דירת 5 חד'
קומה דירה
12 2

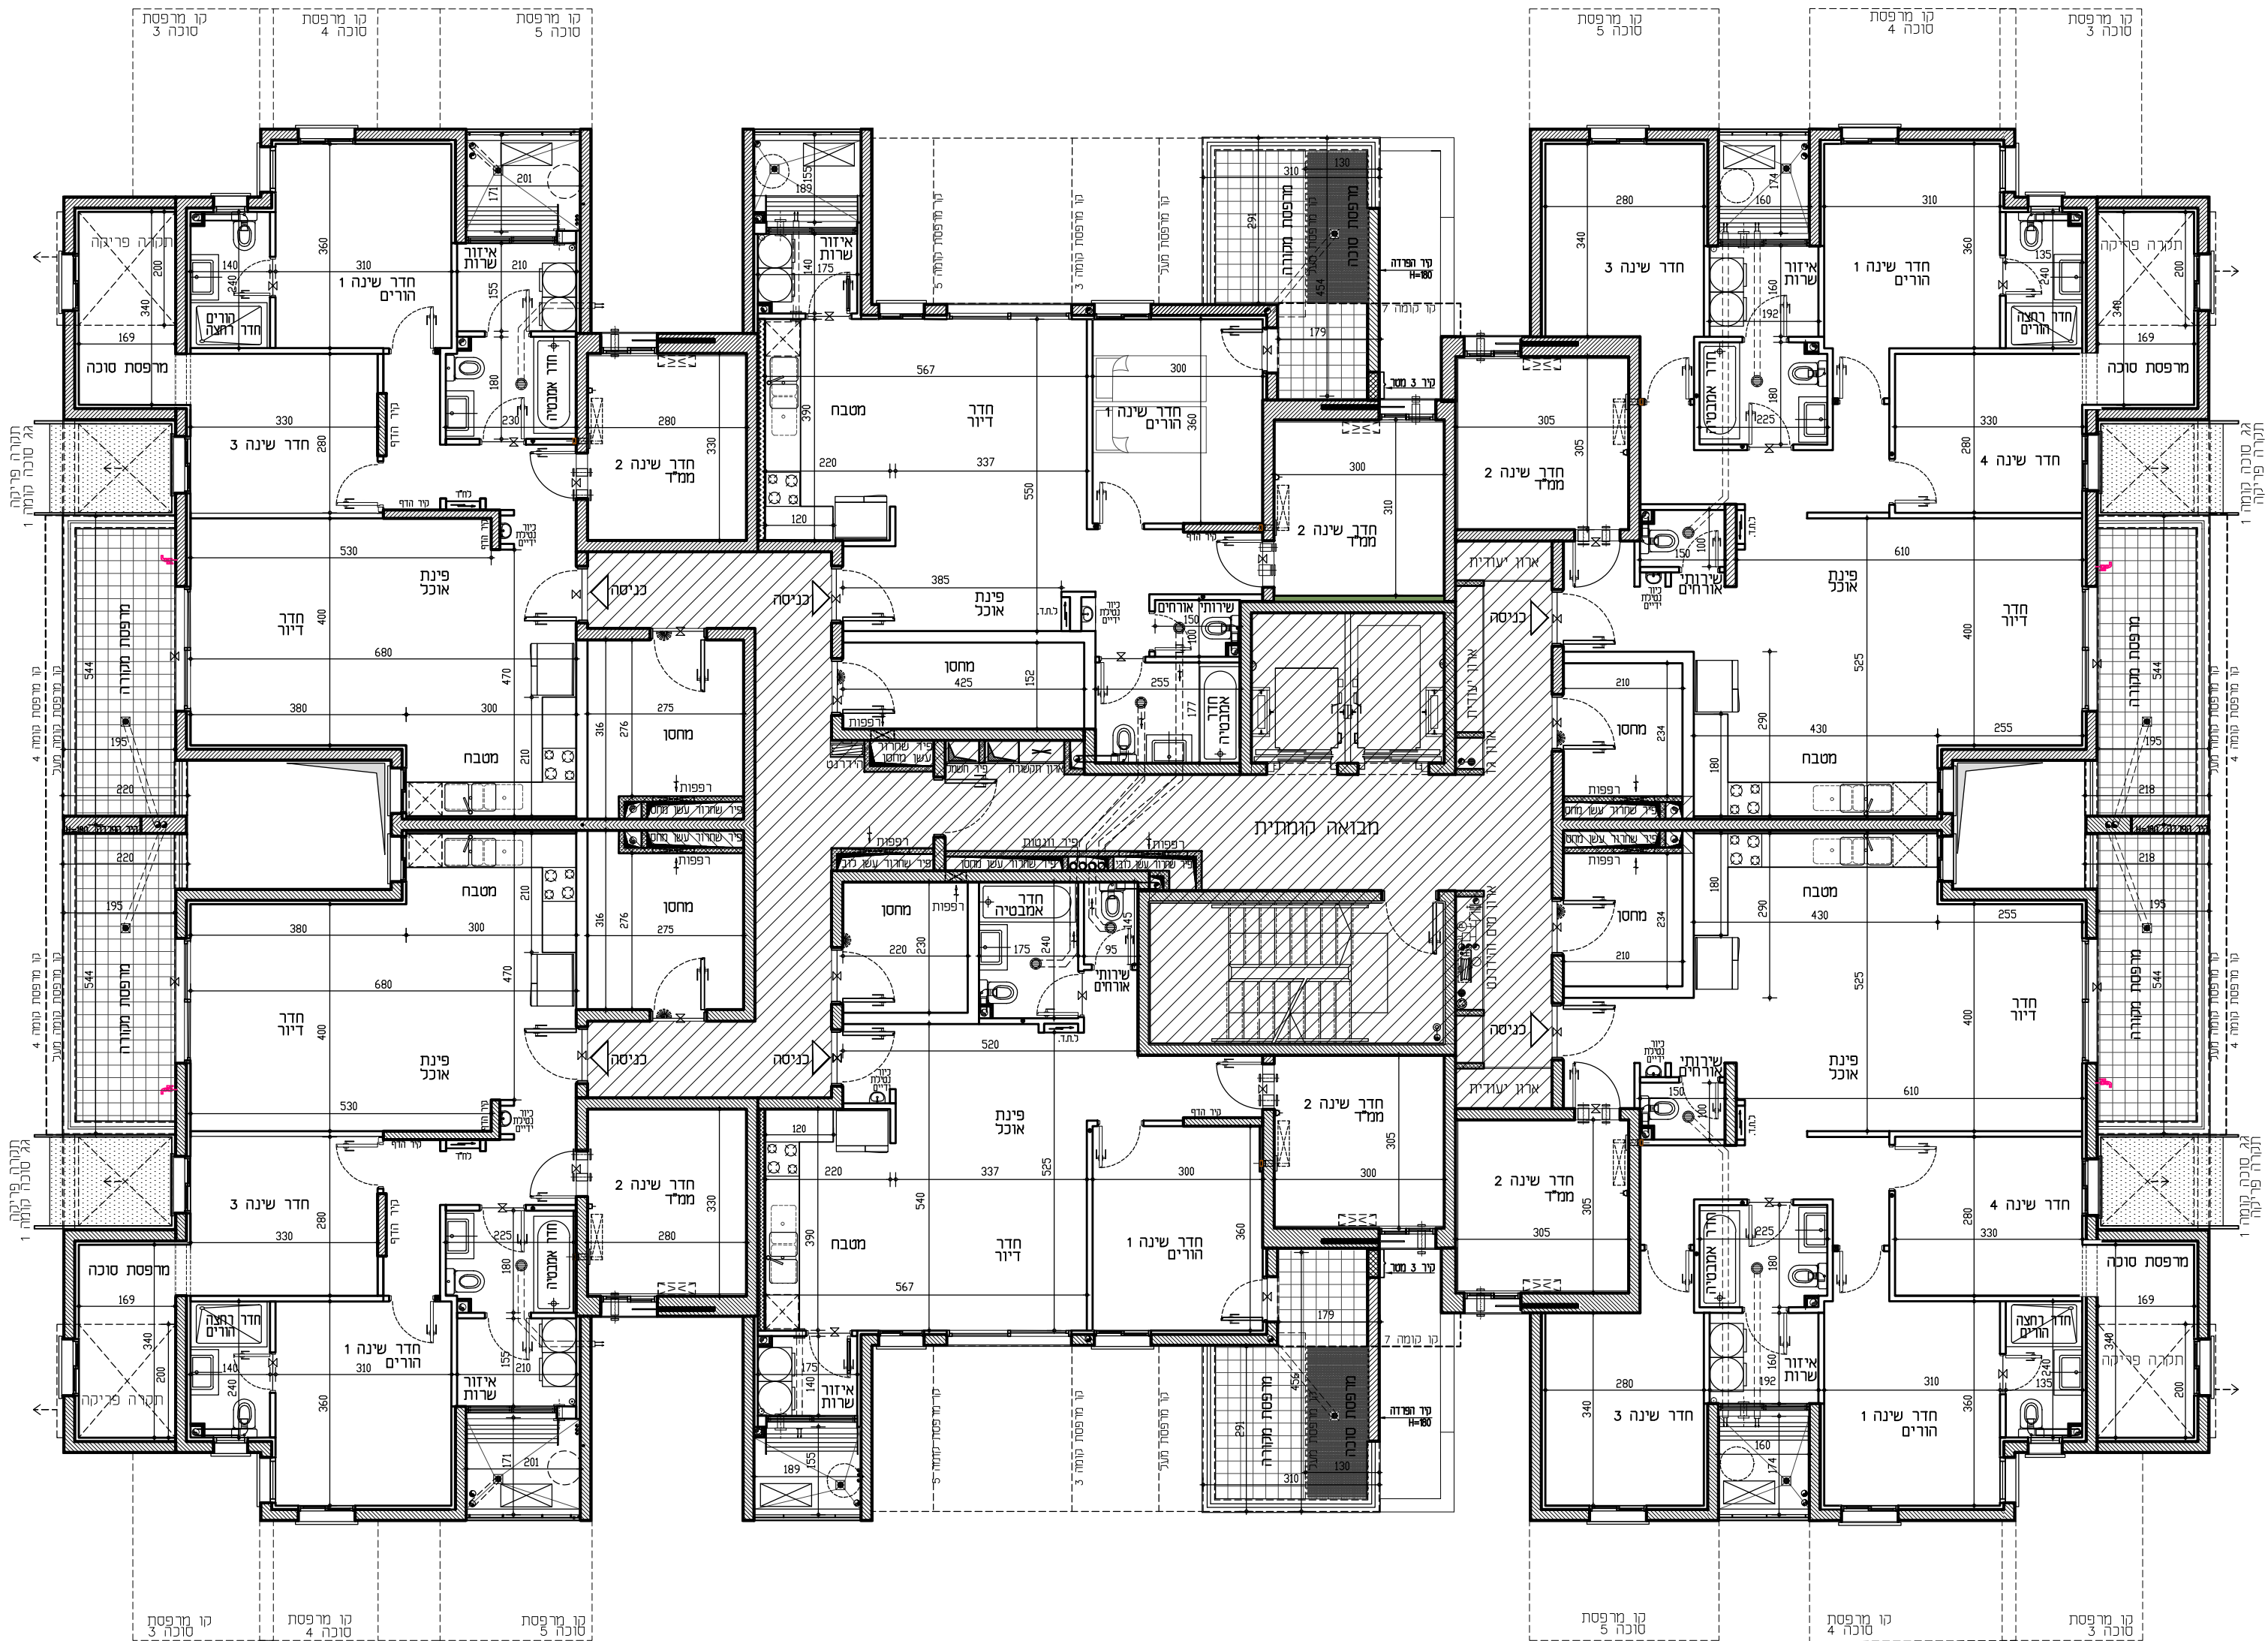


טיפוס B2-2
דירת 4 חד'
קומה דירה
15 2

טיפוס D-2
דירת 3 חד'
קומה דירה
14 2

טיפוס A2-2
דירת 5 חד'
קומה דירה
13 2

בני ברק הסופרים

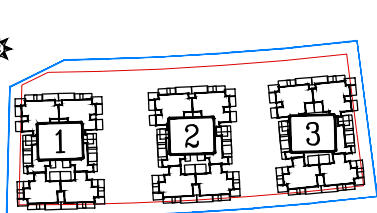

מתחם א'
מגרש מס': 800
בניין מס': 2
קומה מס': 2

RON GOLAN
ARCHITECTS Ltd.
ג. רון אדריכלים בע"מ


אדריכלות
עודד שריקי
ייזום ובניה בע"מ



טיפוס B1-3	
דירת 4 חד'	
קומה דירה	
22	3

טיפוס C-3	
דירת 3 חד'	
קומה דירה	
23	3

טיפוס A1-3	
דירת 5 חד'	
קומה דירה	
18	3

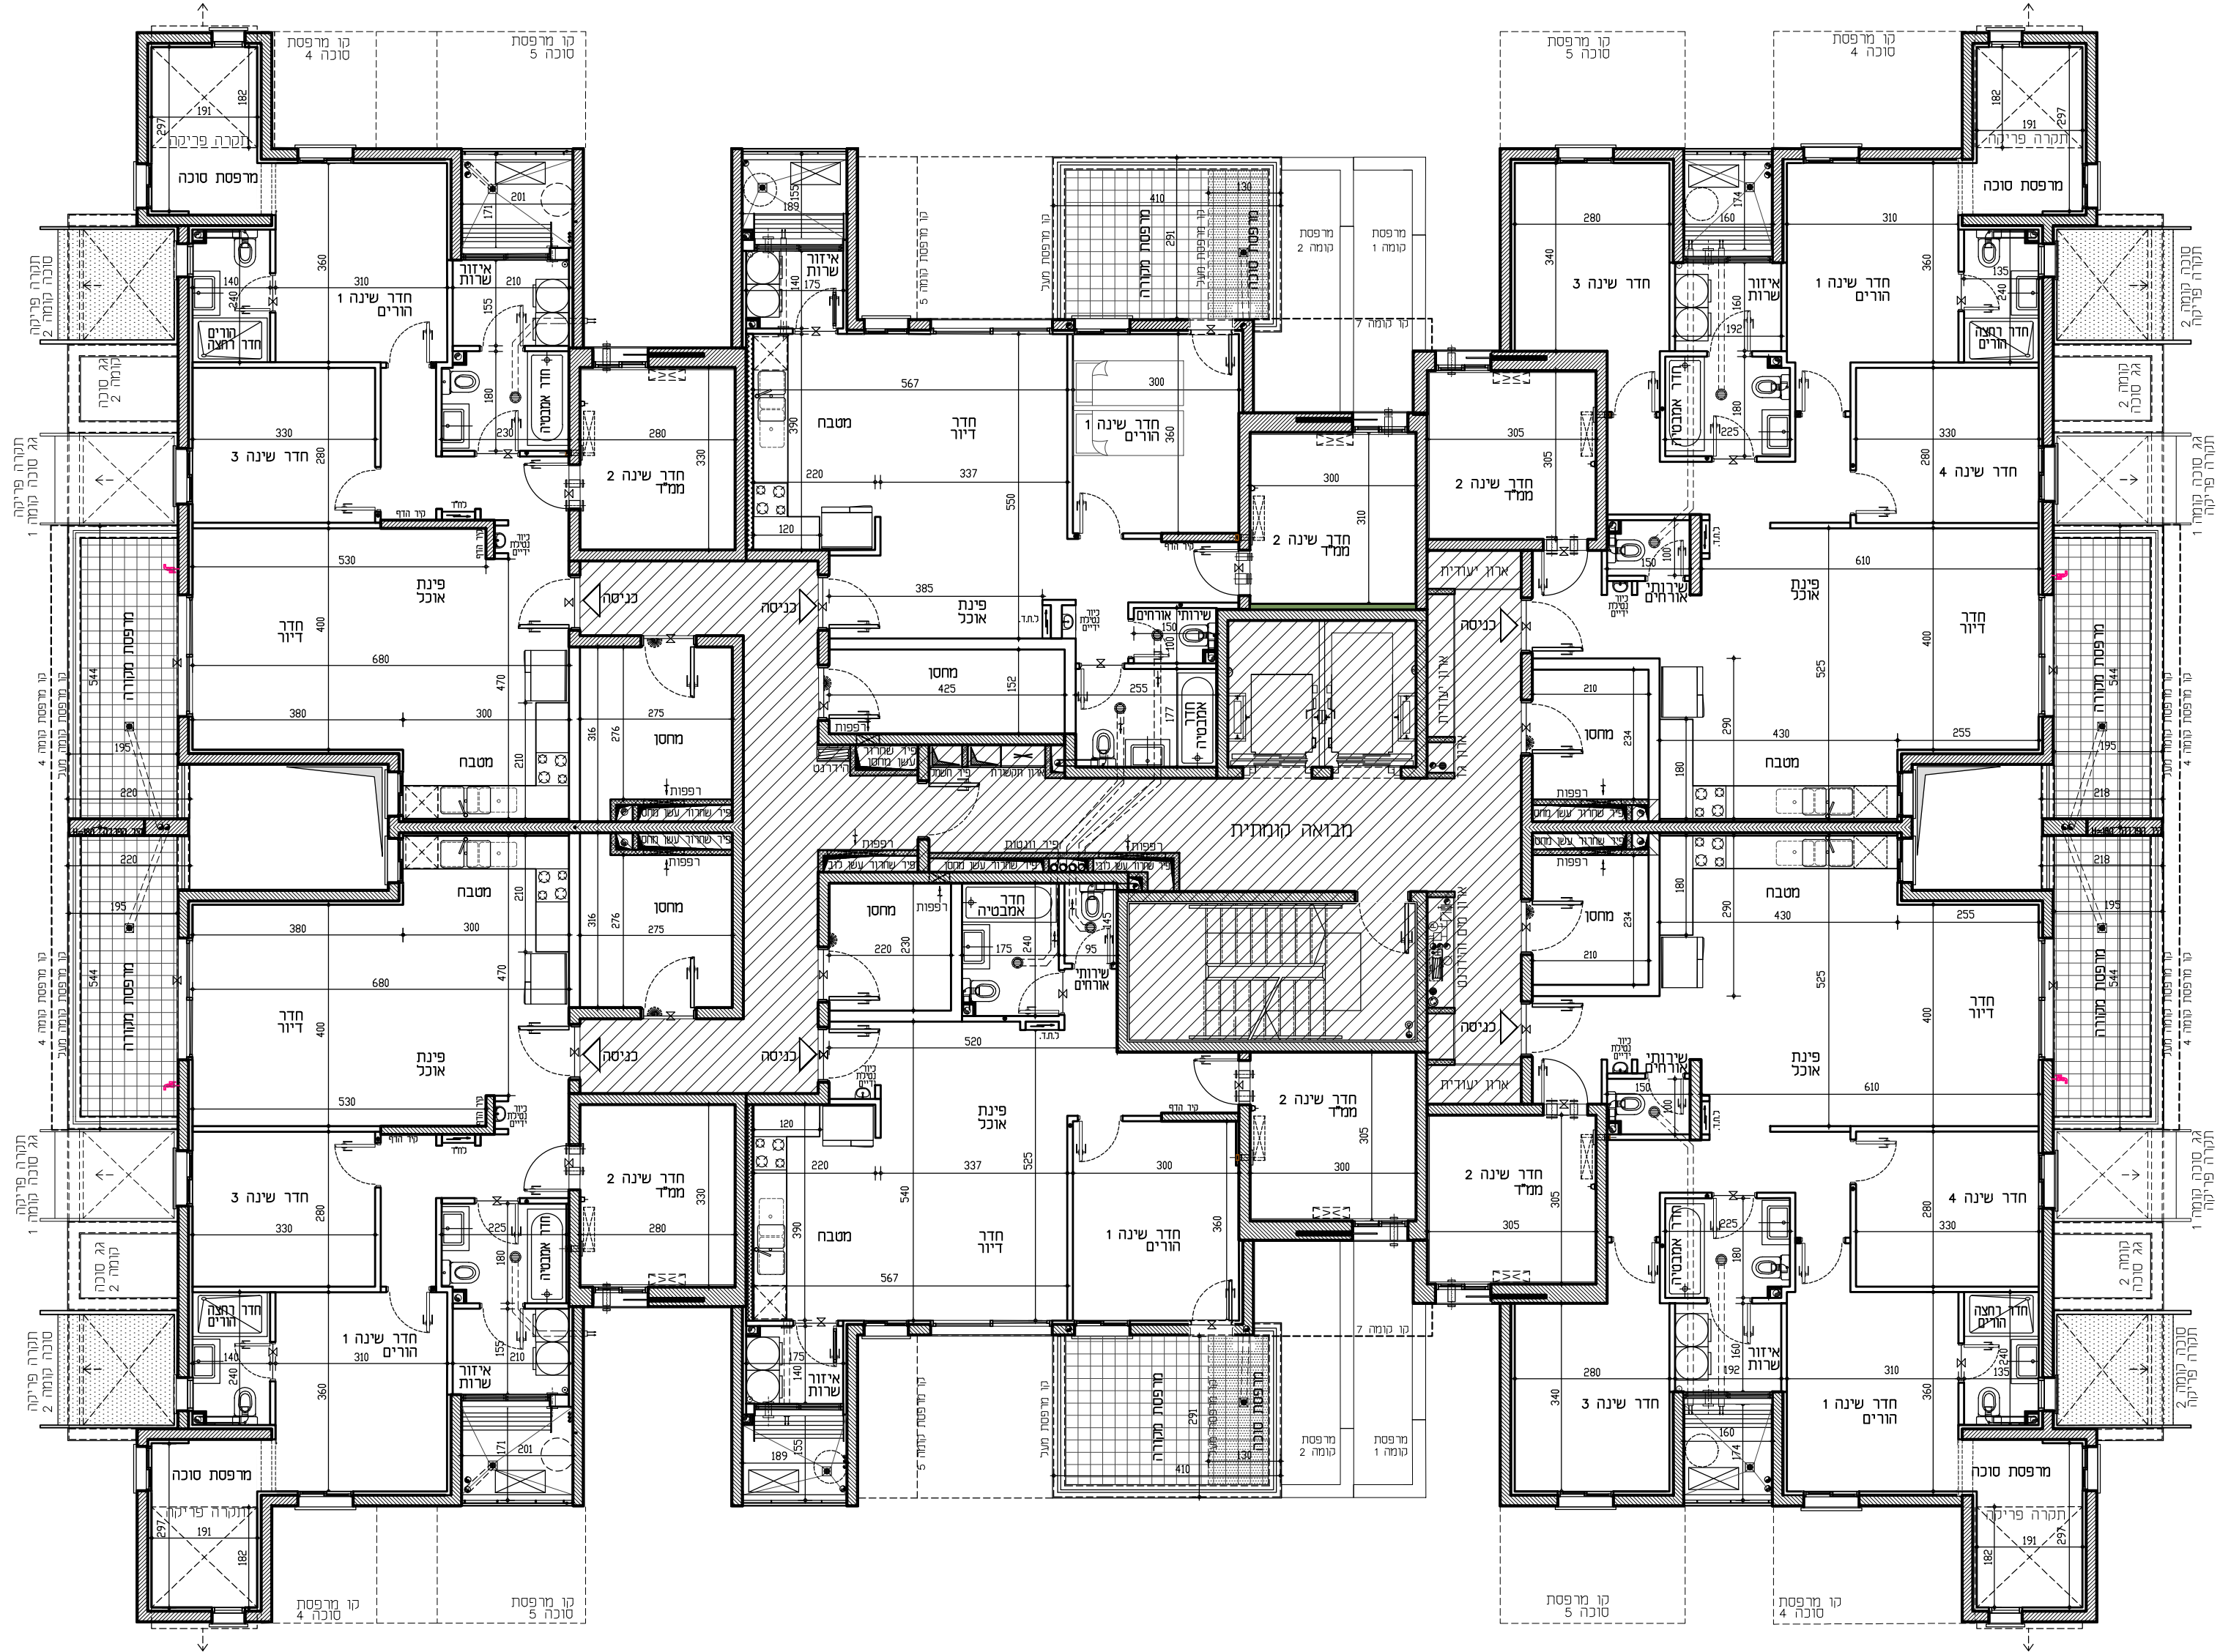


טיפוס B2-3	
דירת 4 חד'	
קומה דירה	
21	3

טיפוס D-3	
דירת 3 חד'	
קומה דירה	
20	3

טיפוס A2-3	
דירת 5 חד'	
קומה דירה	
19	3

בני ברק הסופרים

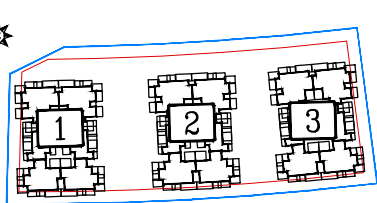

מתחם א'


800	מגרש מס'
2	בניין מס'
3	קומה מס'

RON GOLAN
ARCHITECTS Ltd.

אדריכלות
עודד שריקי
ייזום ובניה בע"מ




טיפוס A1-4	
דירת 5 חד'	
קומה	דירה
24	4

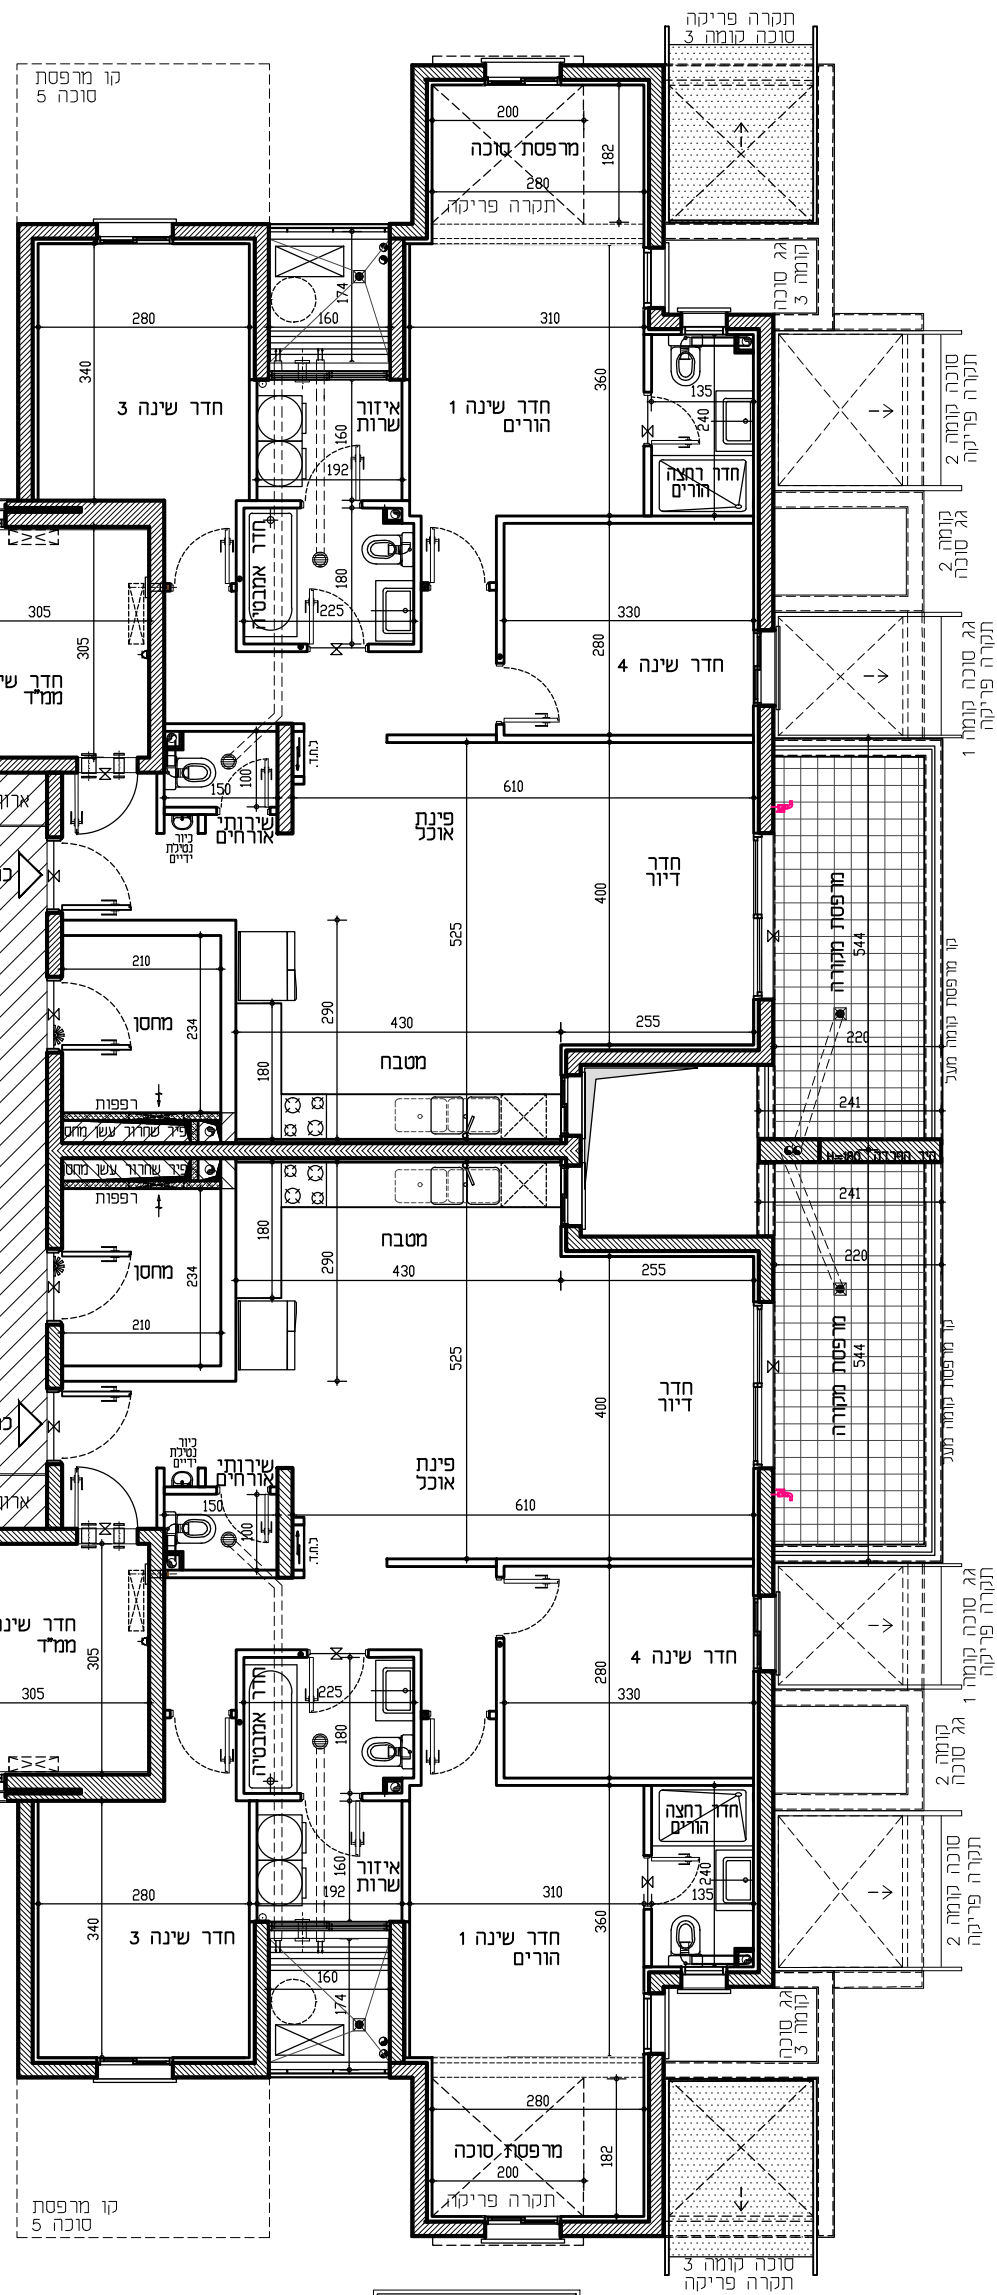


טיפוס A2-4	
דירת 5 חד'	
קומה	דירה
25	4

טיפוס C-4	
דירת 3 חד'	
קומה	דירה
29	4

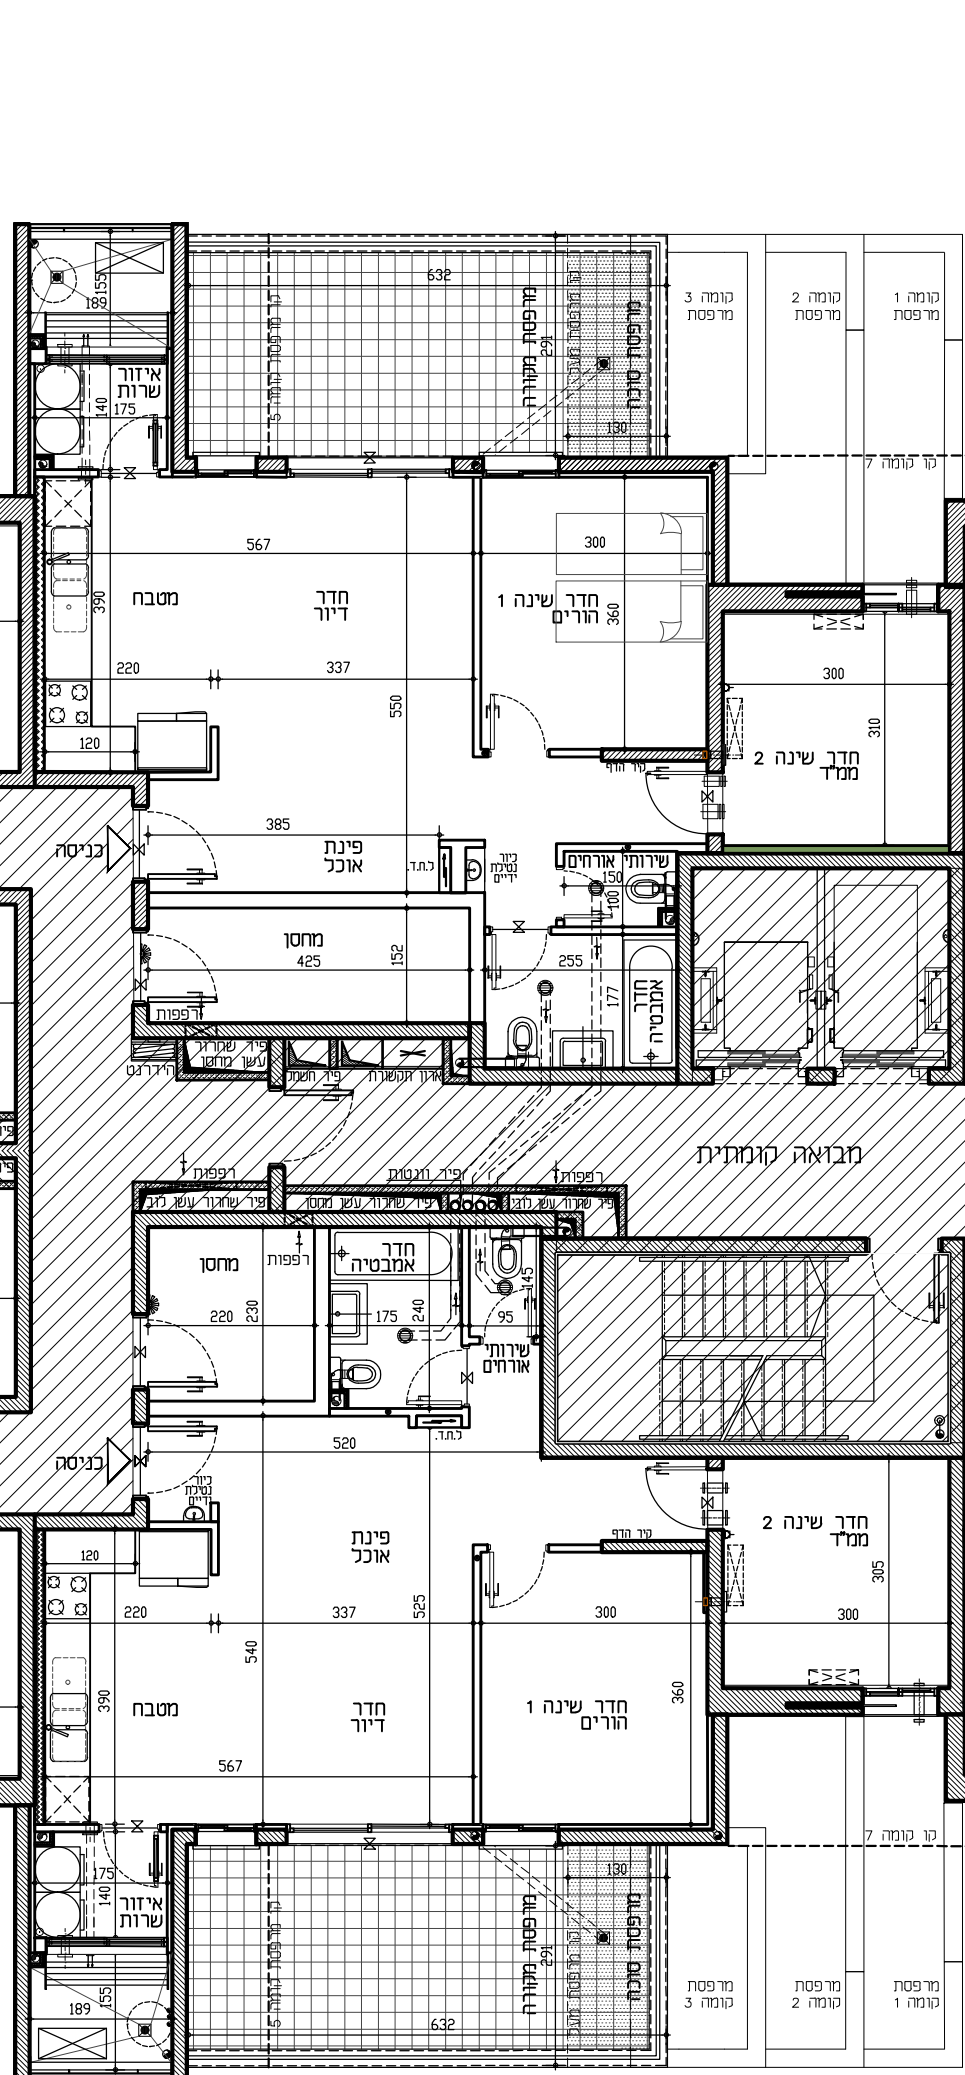


טיפוס D-4	
דירת 3 חד'	
קומה	דירה
26	4

טיפוס B1-4	
דירת 4 חד'	
קומה	דירה
28	4

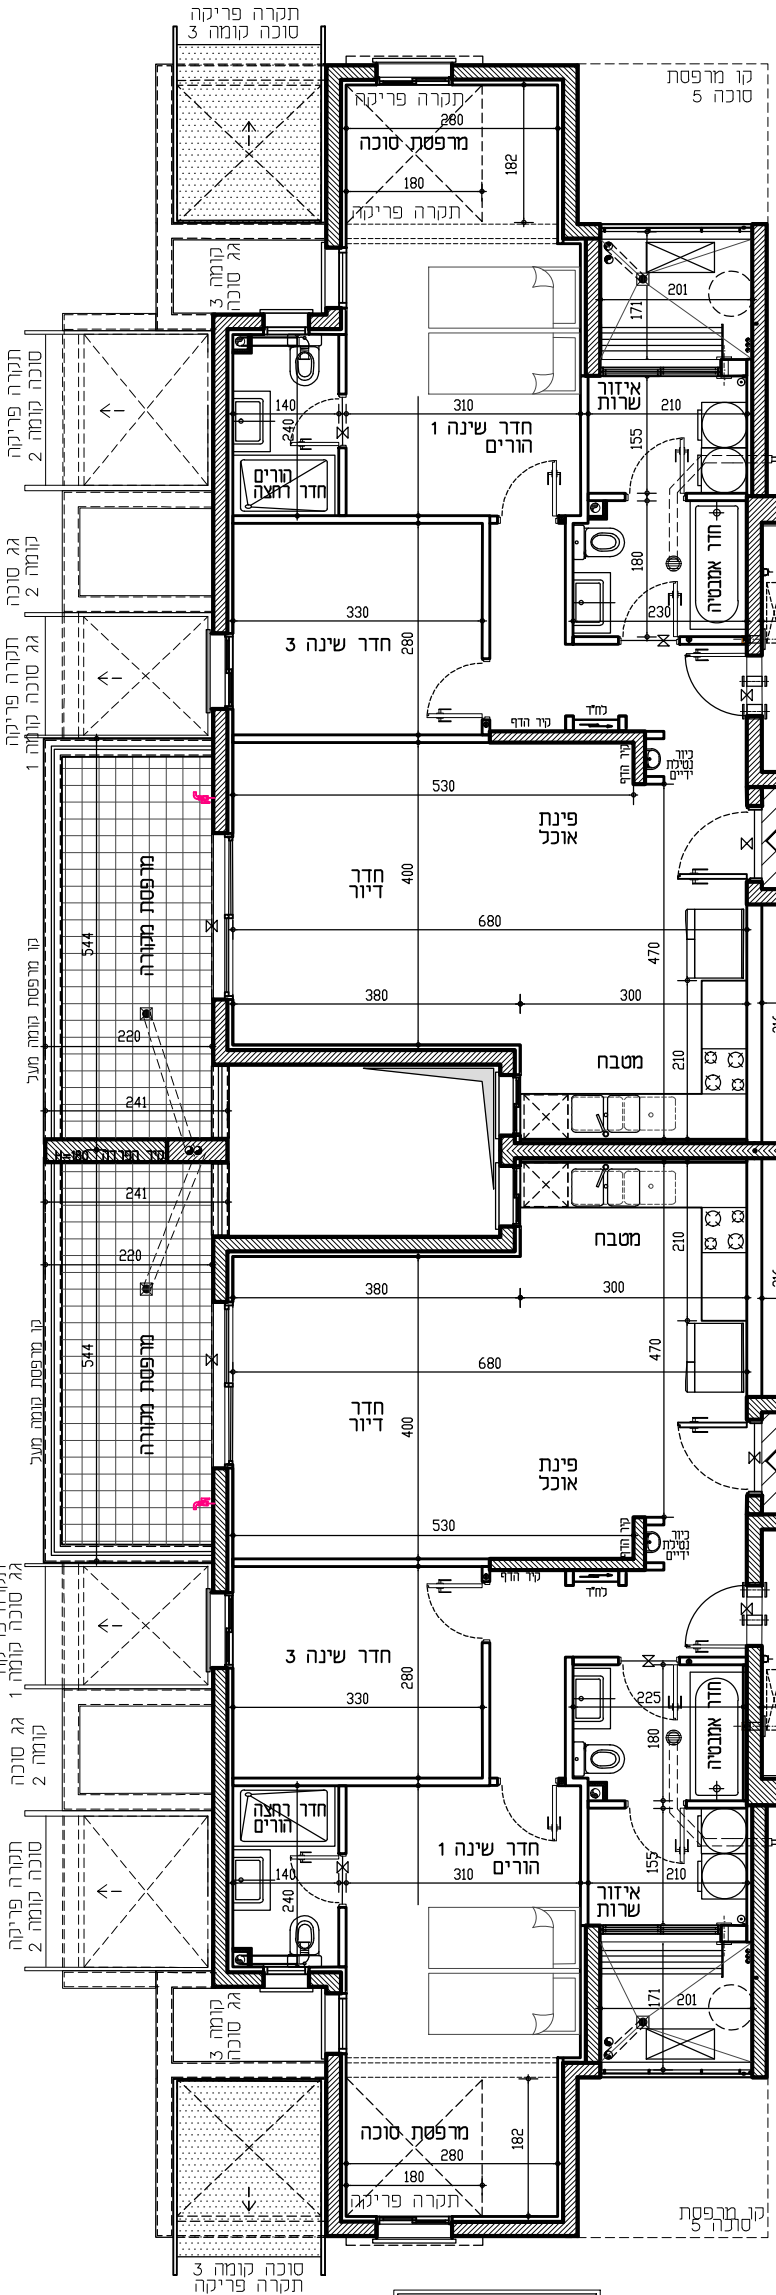


טיפוס B2-4	
דירת 4 חד'	
קומה	דירה
27	4

בני ברק הסופרים

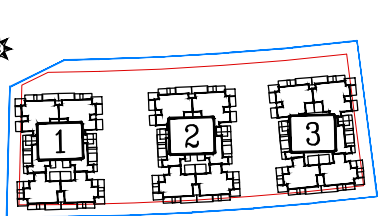

מתחם א'	
800	מגרש מס'
2	בניין מס'
4	קומה מס'

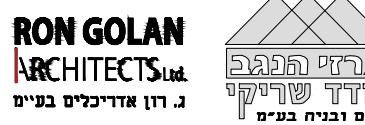


איתי הלגב
עודד שריקי
ייזום ובניה בע"מ



טיפוס A1-5	
דירת 5 חד'	
קומה	דירה
30	5

טיפוס C-5	
דירת 3 חד'	
קומה	דירה
35	5

טיפוס B1-5	
דירת 4 חד'	
קומה	דירה
34	5

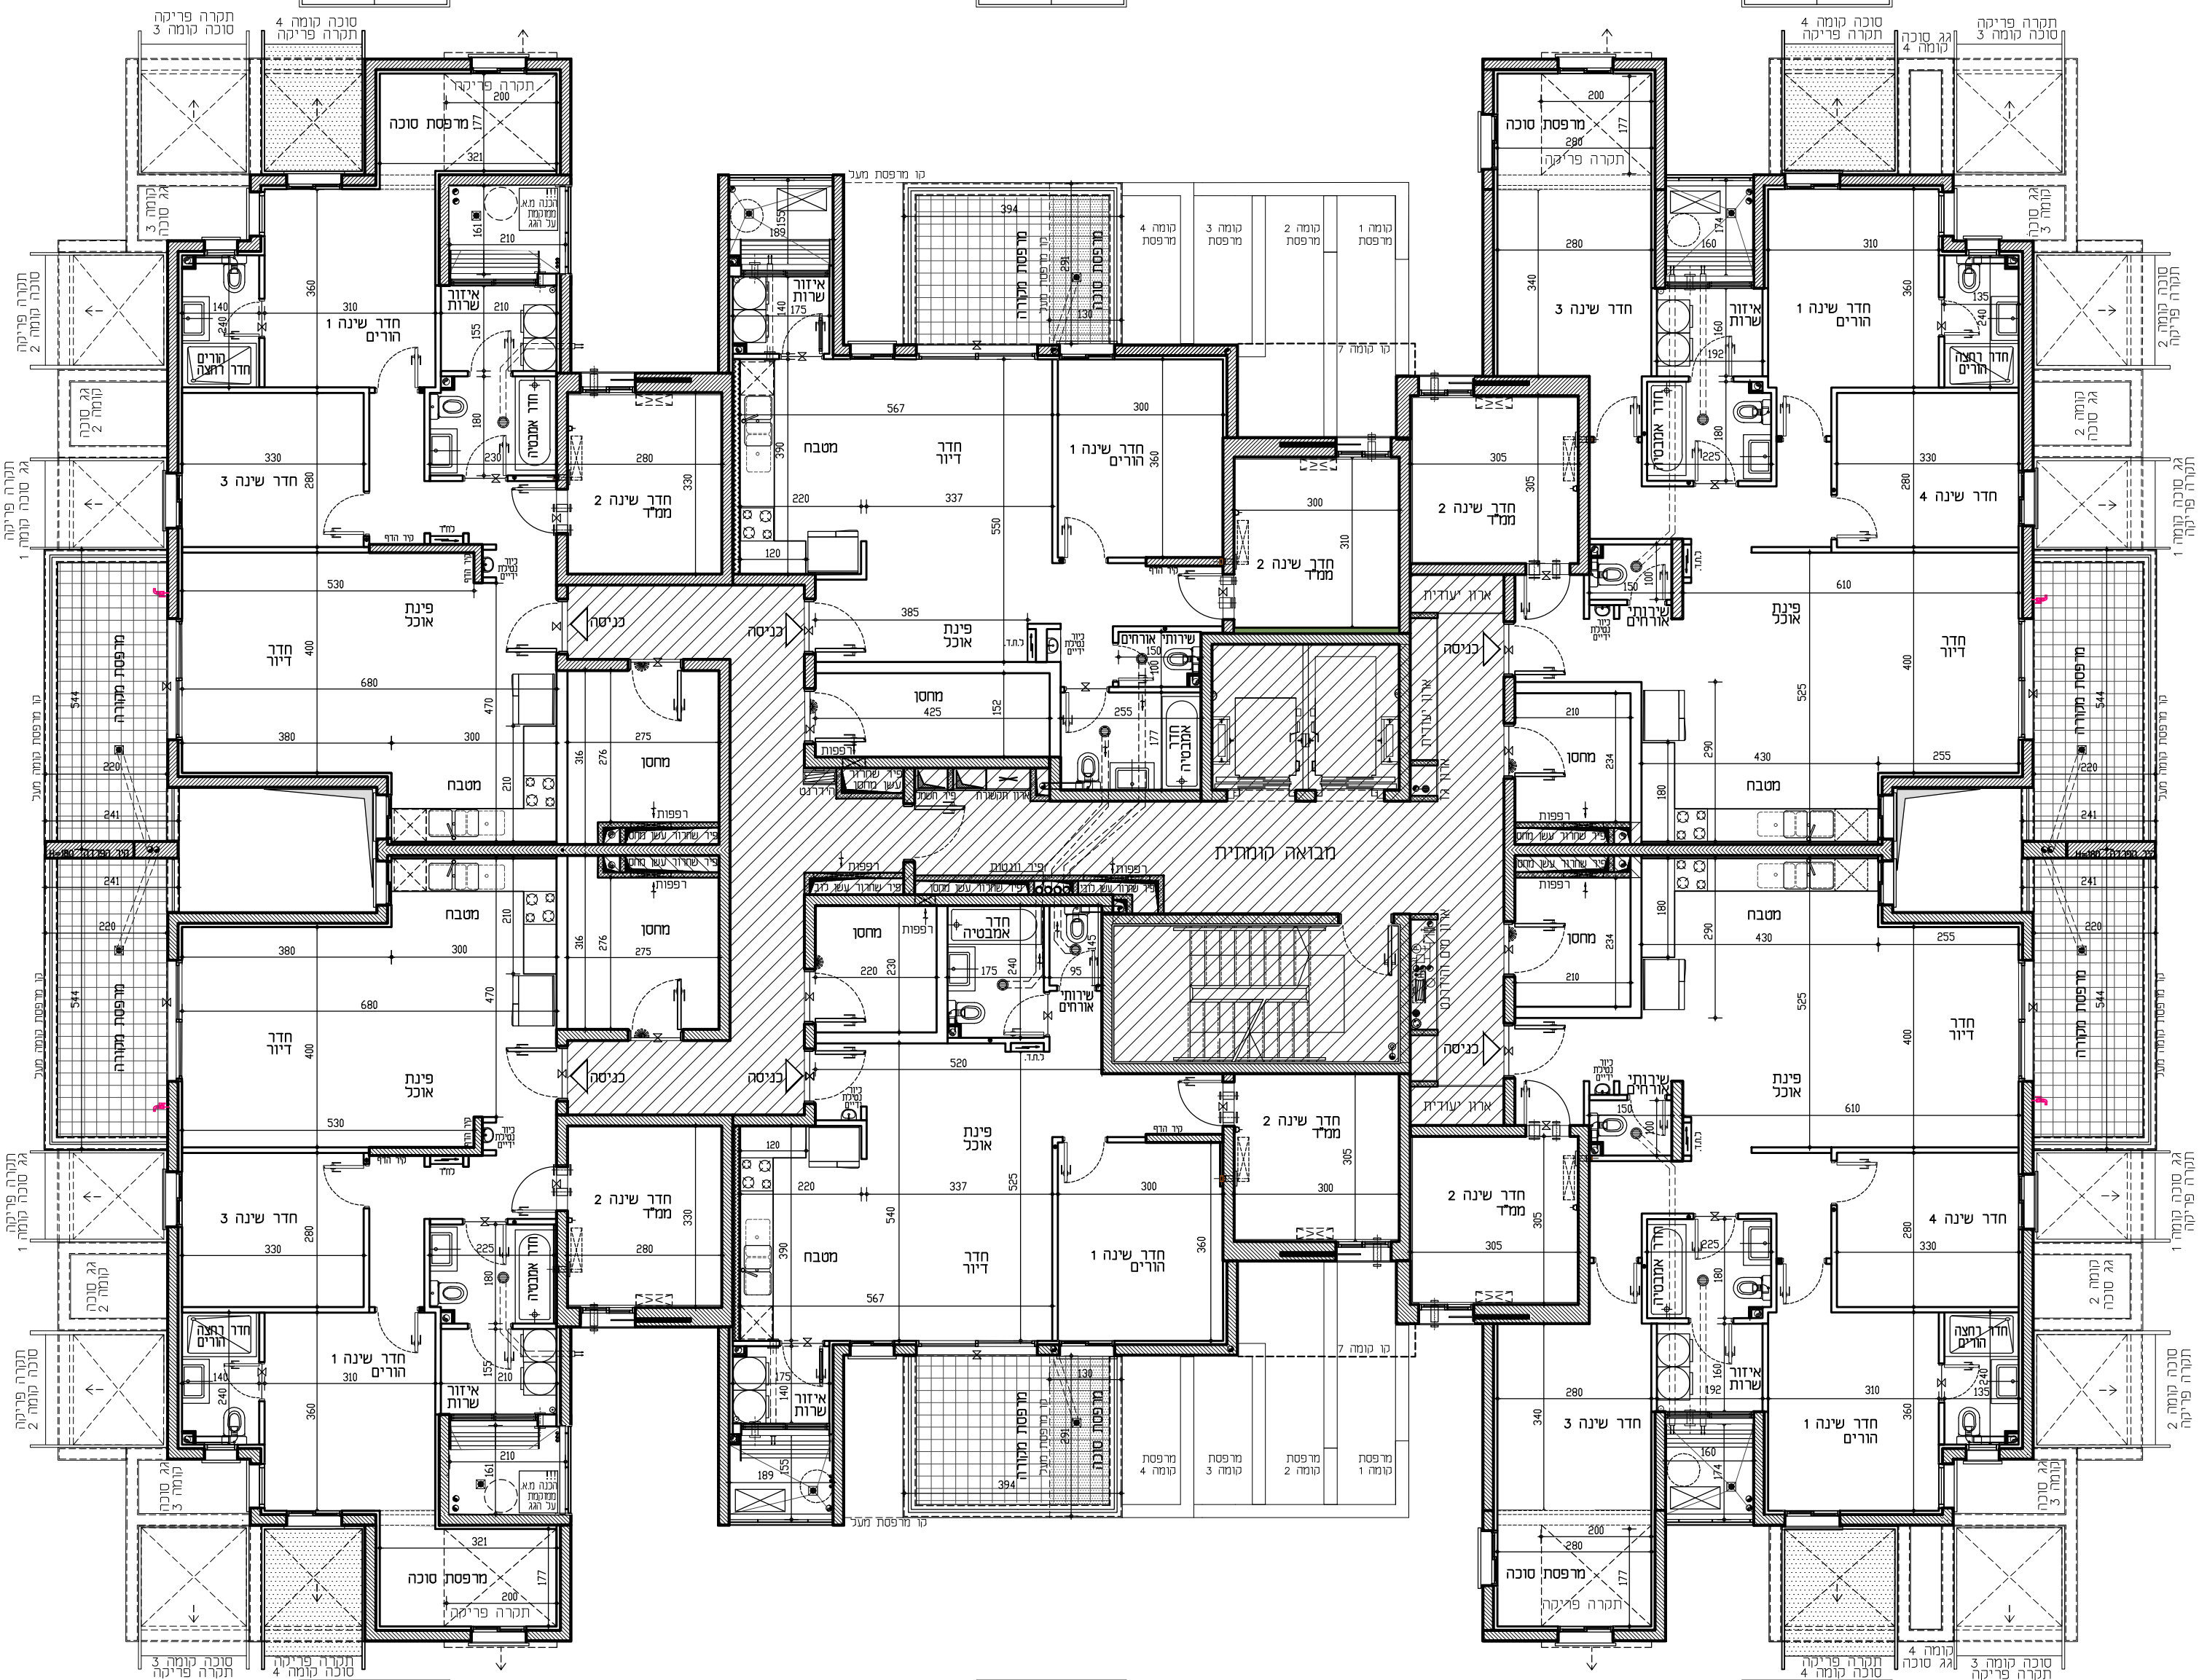


טיפוס A2-5	
דירת 5 חד'	
קומה	דירה
31	5

טיפוס D-5	
דירת 3 חד'	
קומה	דירה
32	5

טיפוס B2-5	
דירת 4 חד'	
קומה	דירה
33	5

בני ברק הסופרים

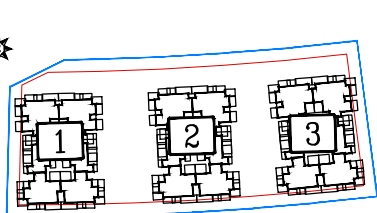

מתחם א'

800	מגרש מס'
2	בניין מס'
5	קומה מס'

RON GOLAN
ARCHITECTS Ltd.


איתי הנגב
עודד שריקי
ייזום ובניה בע"מ




טיפוס A1-6	
דירת 5 חד'	
קומה	דירה
36	6

טיפוס C-6	
דירת 3 חד'	
קומה	דירה
41	6

טיפוס B1-6	
דירת 4 חד'	
קומה	דירה
40	6

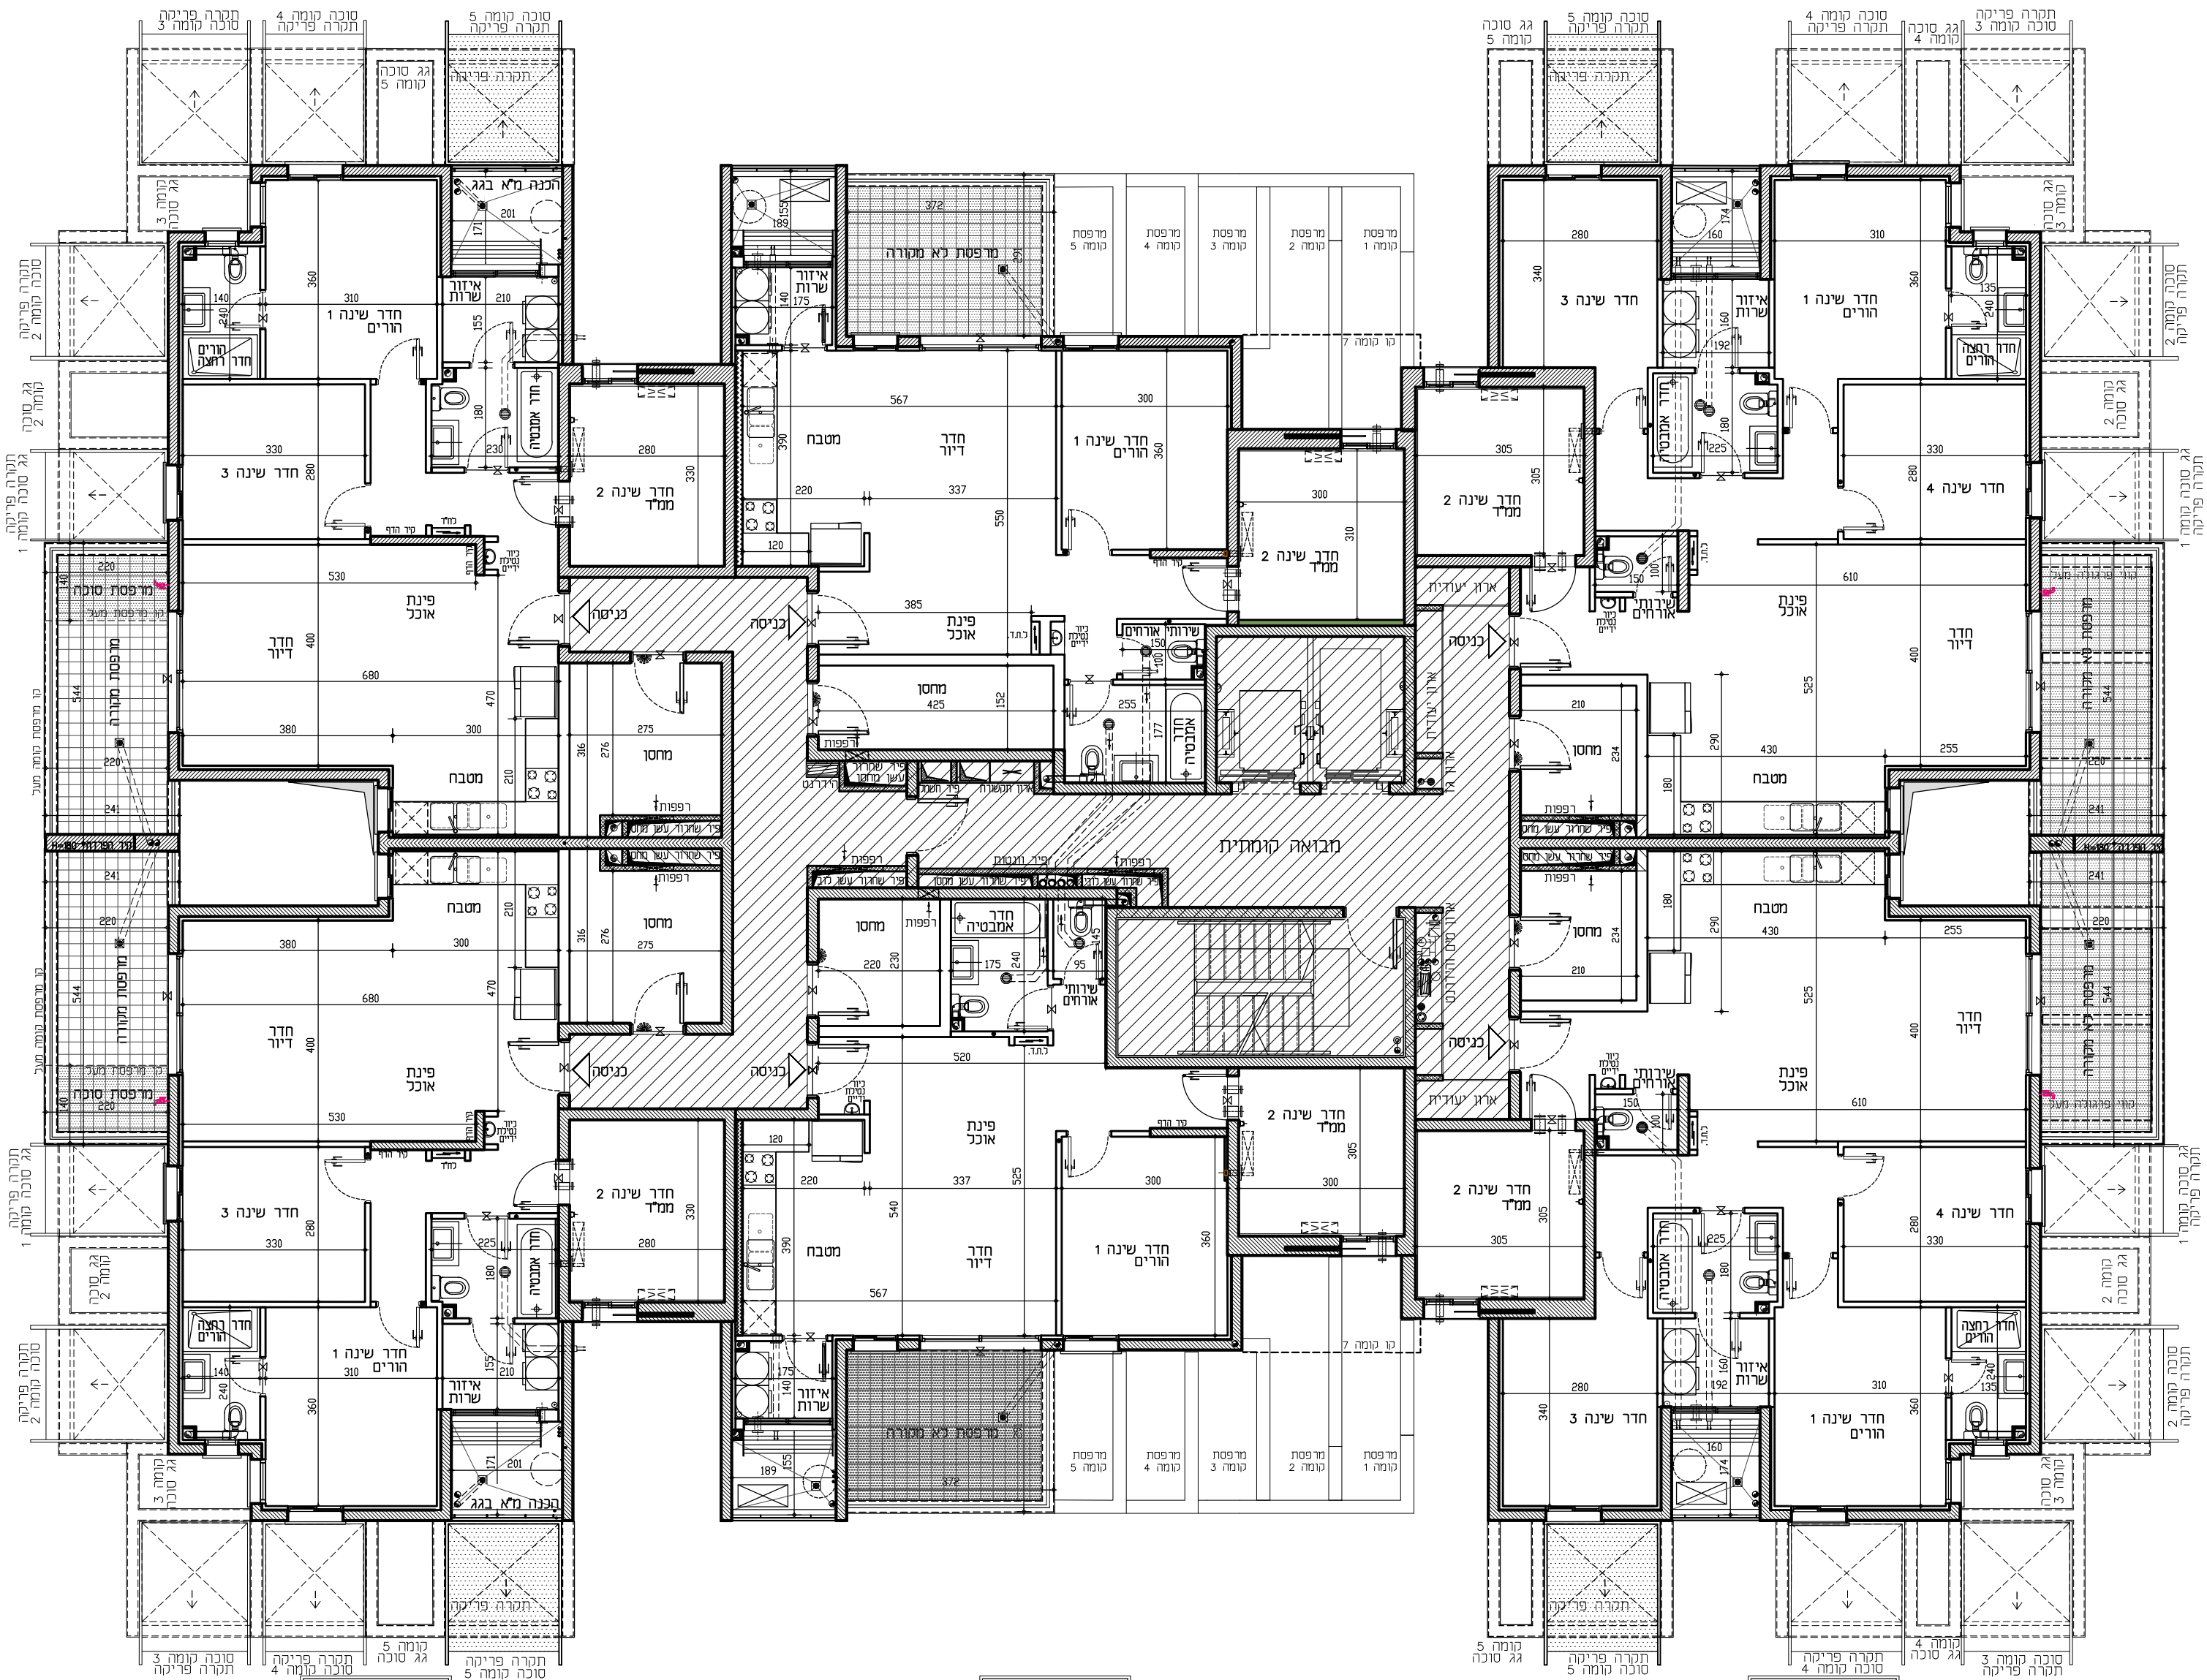

בני ברק הסופרים

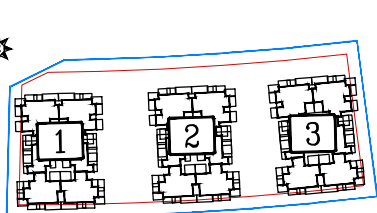

מתחם א'

800	מגרש מס'
2	בניין מס'
6	קומה מס'


RON GOLAN
ARCHITECTS Ltd.

אדריכלות
עודד שריקי
ייזום ובניה בע"מ



טיפוס B1-7	
דירת 4 חד'	
קומה	דירה
45	7

טיפוס E2-7	
דירת 5 חד'	
קומה	דירה
42	2

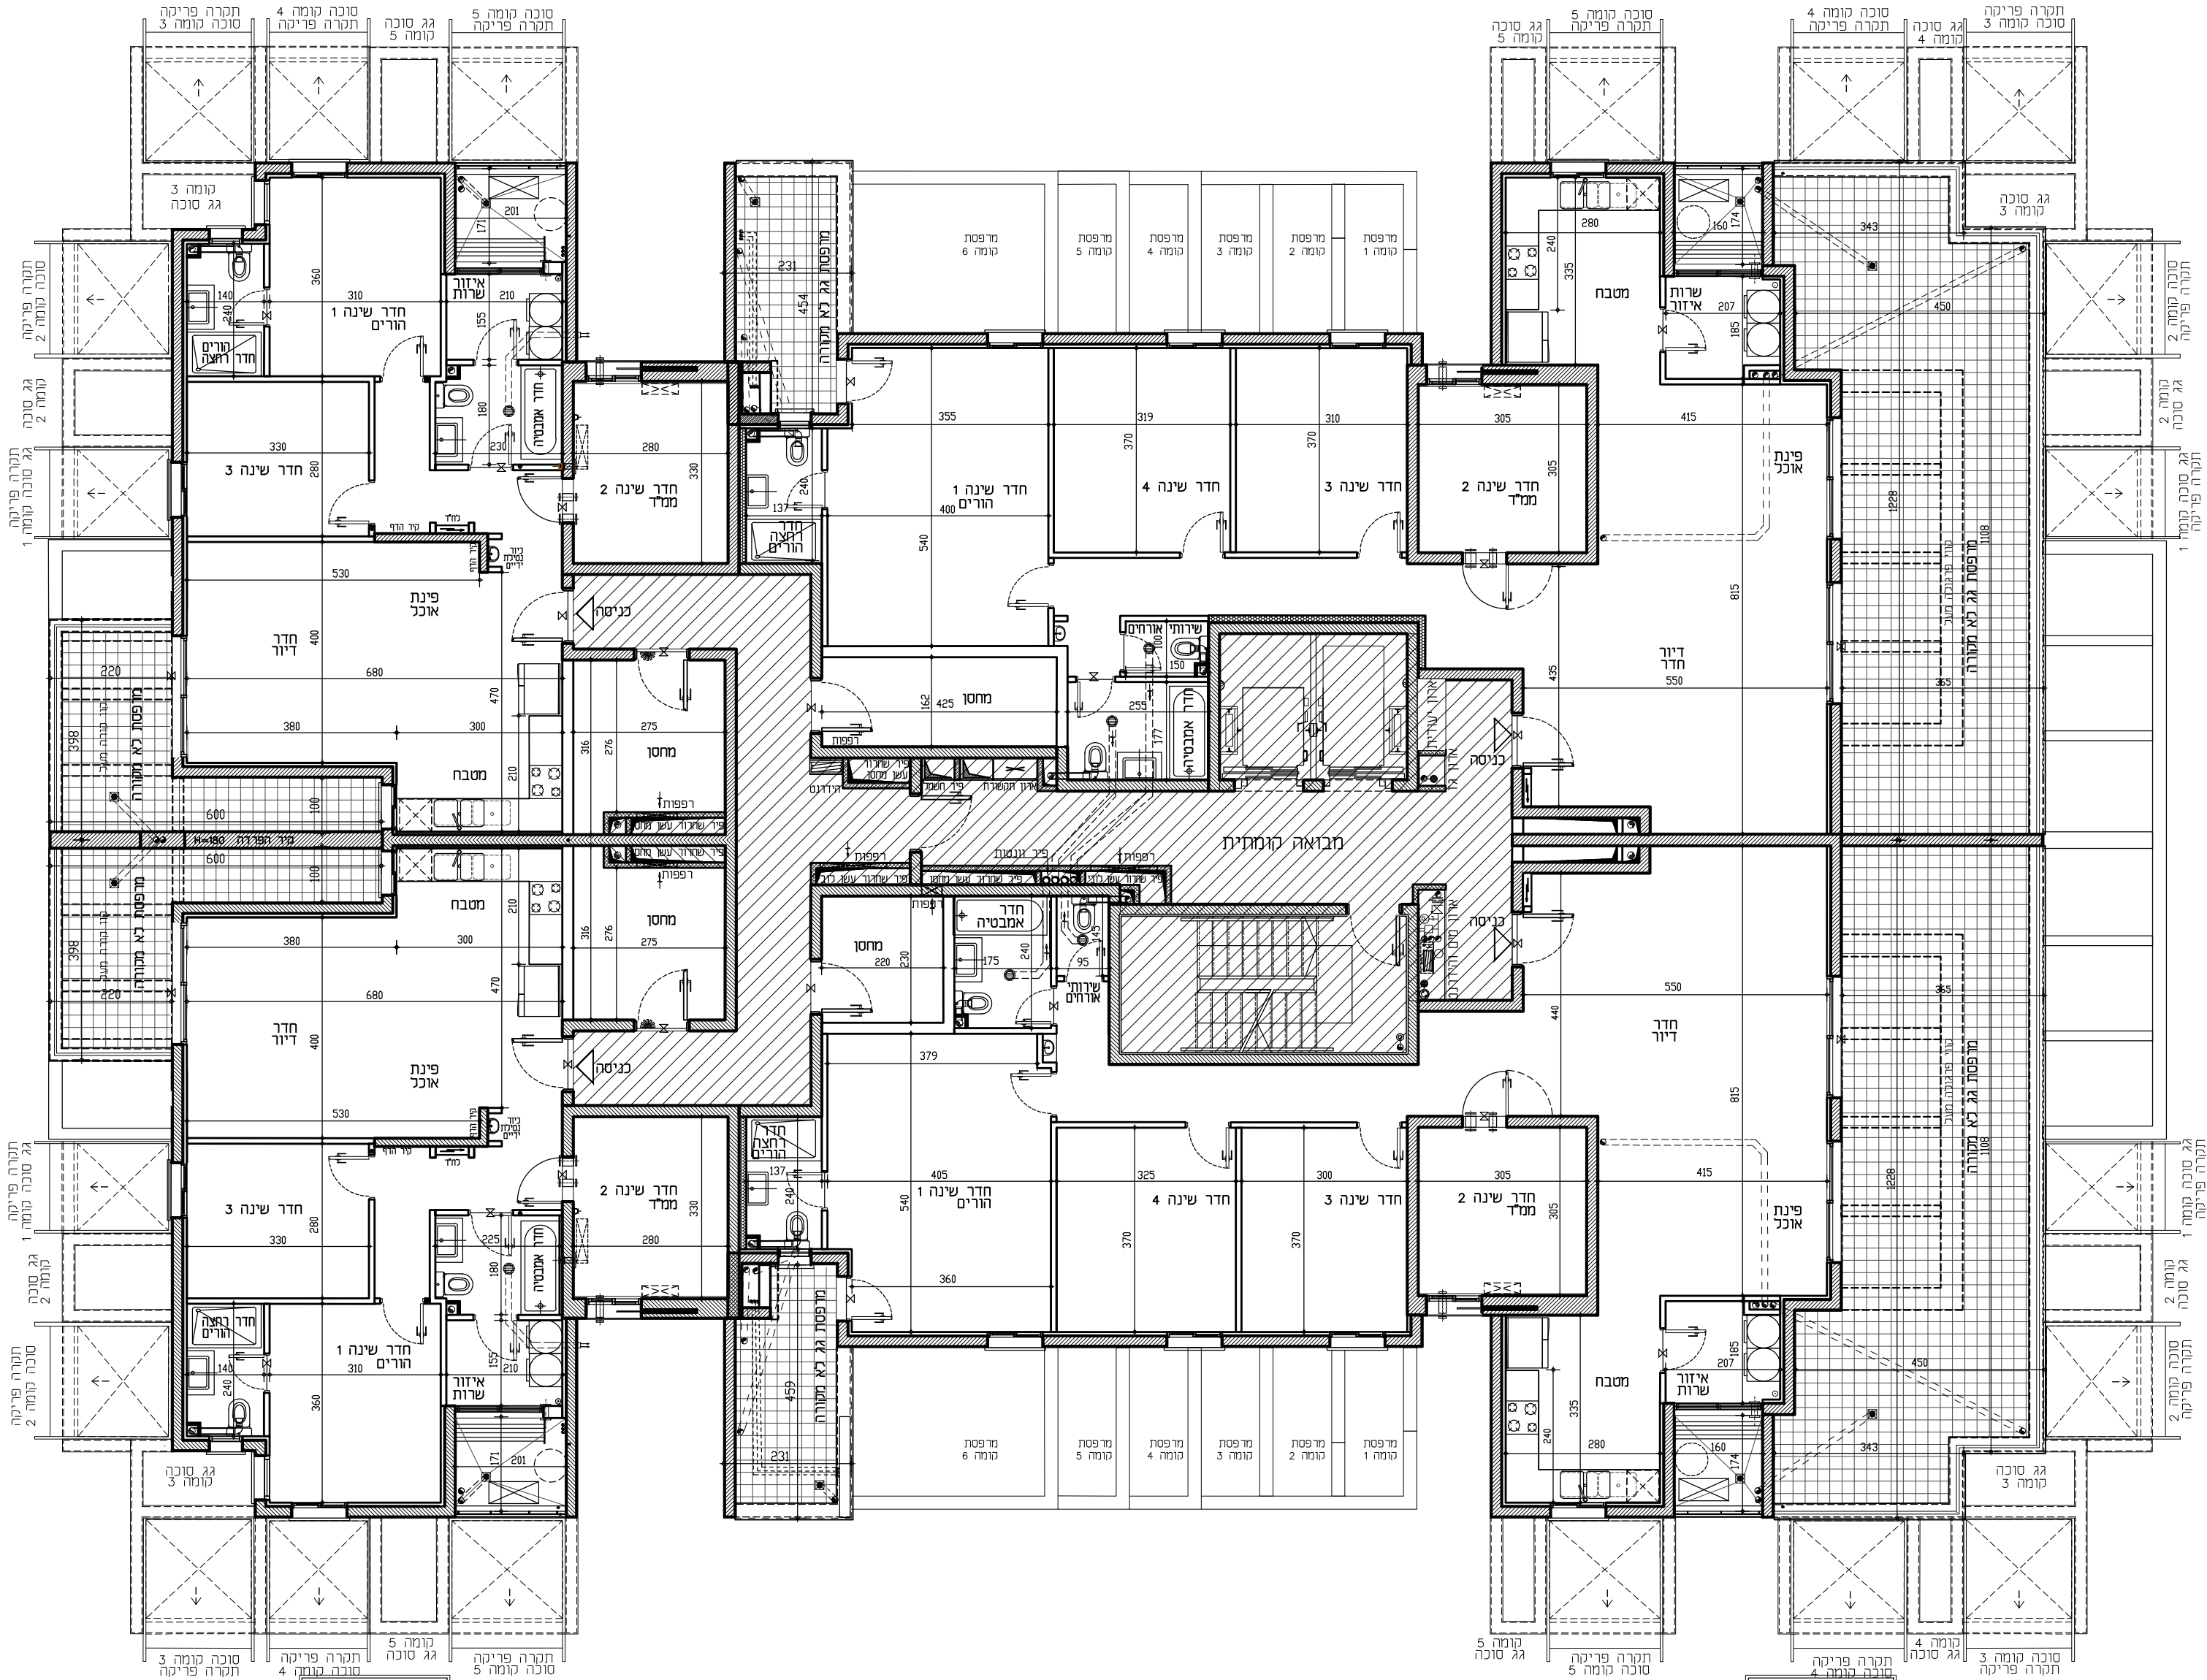

טיפוס B2-7	
דירת 4 חד'	
קומה	דירה
44	7


טיפוס F2-7	
דירת 5 חד'	
קומה	דירה
43	7

בני ברק הסופרים


מתחם א'
מגרש מס': 800
בניין מס': 2
קומה מס': 7

RON GOLAN
ARCHITECTS Ltd.
נ. רון אדריכלים בע"מ

אדריכלות
עודד שריקי
ייזום ובניה בע"מ

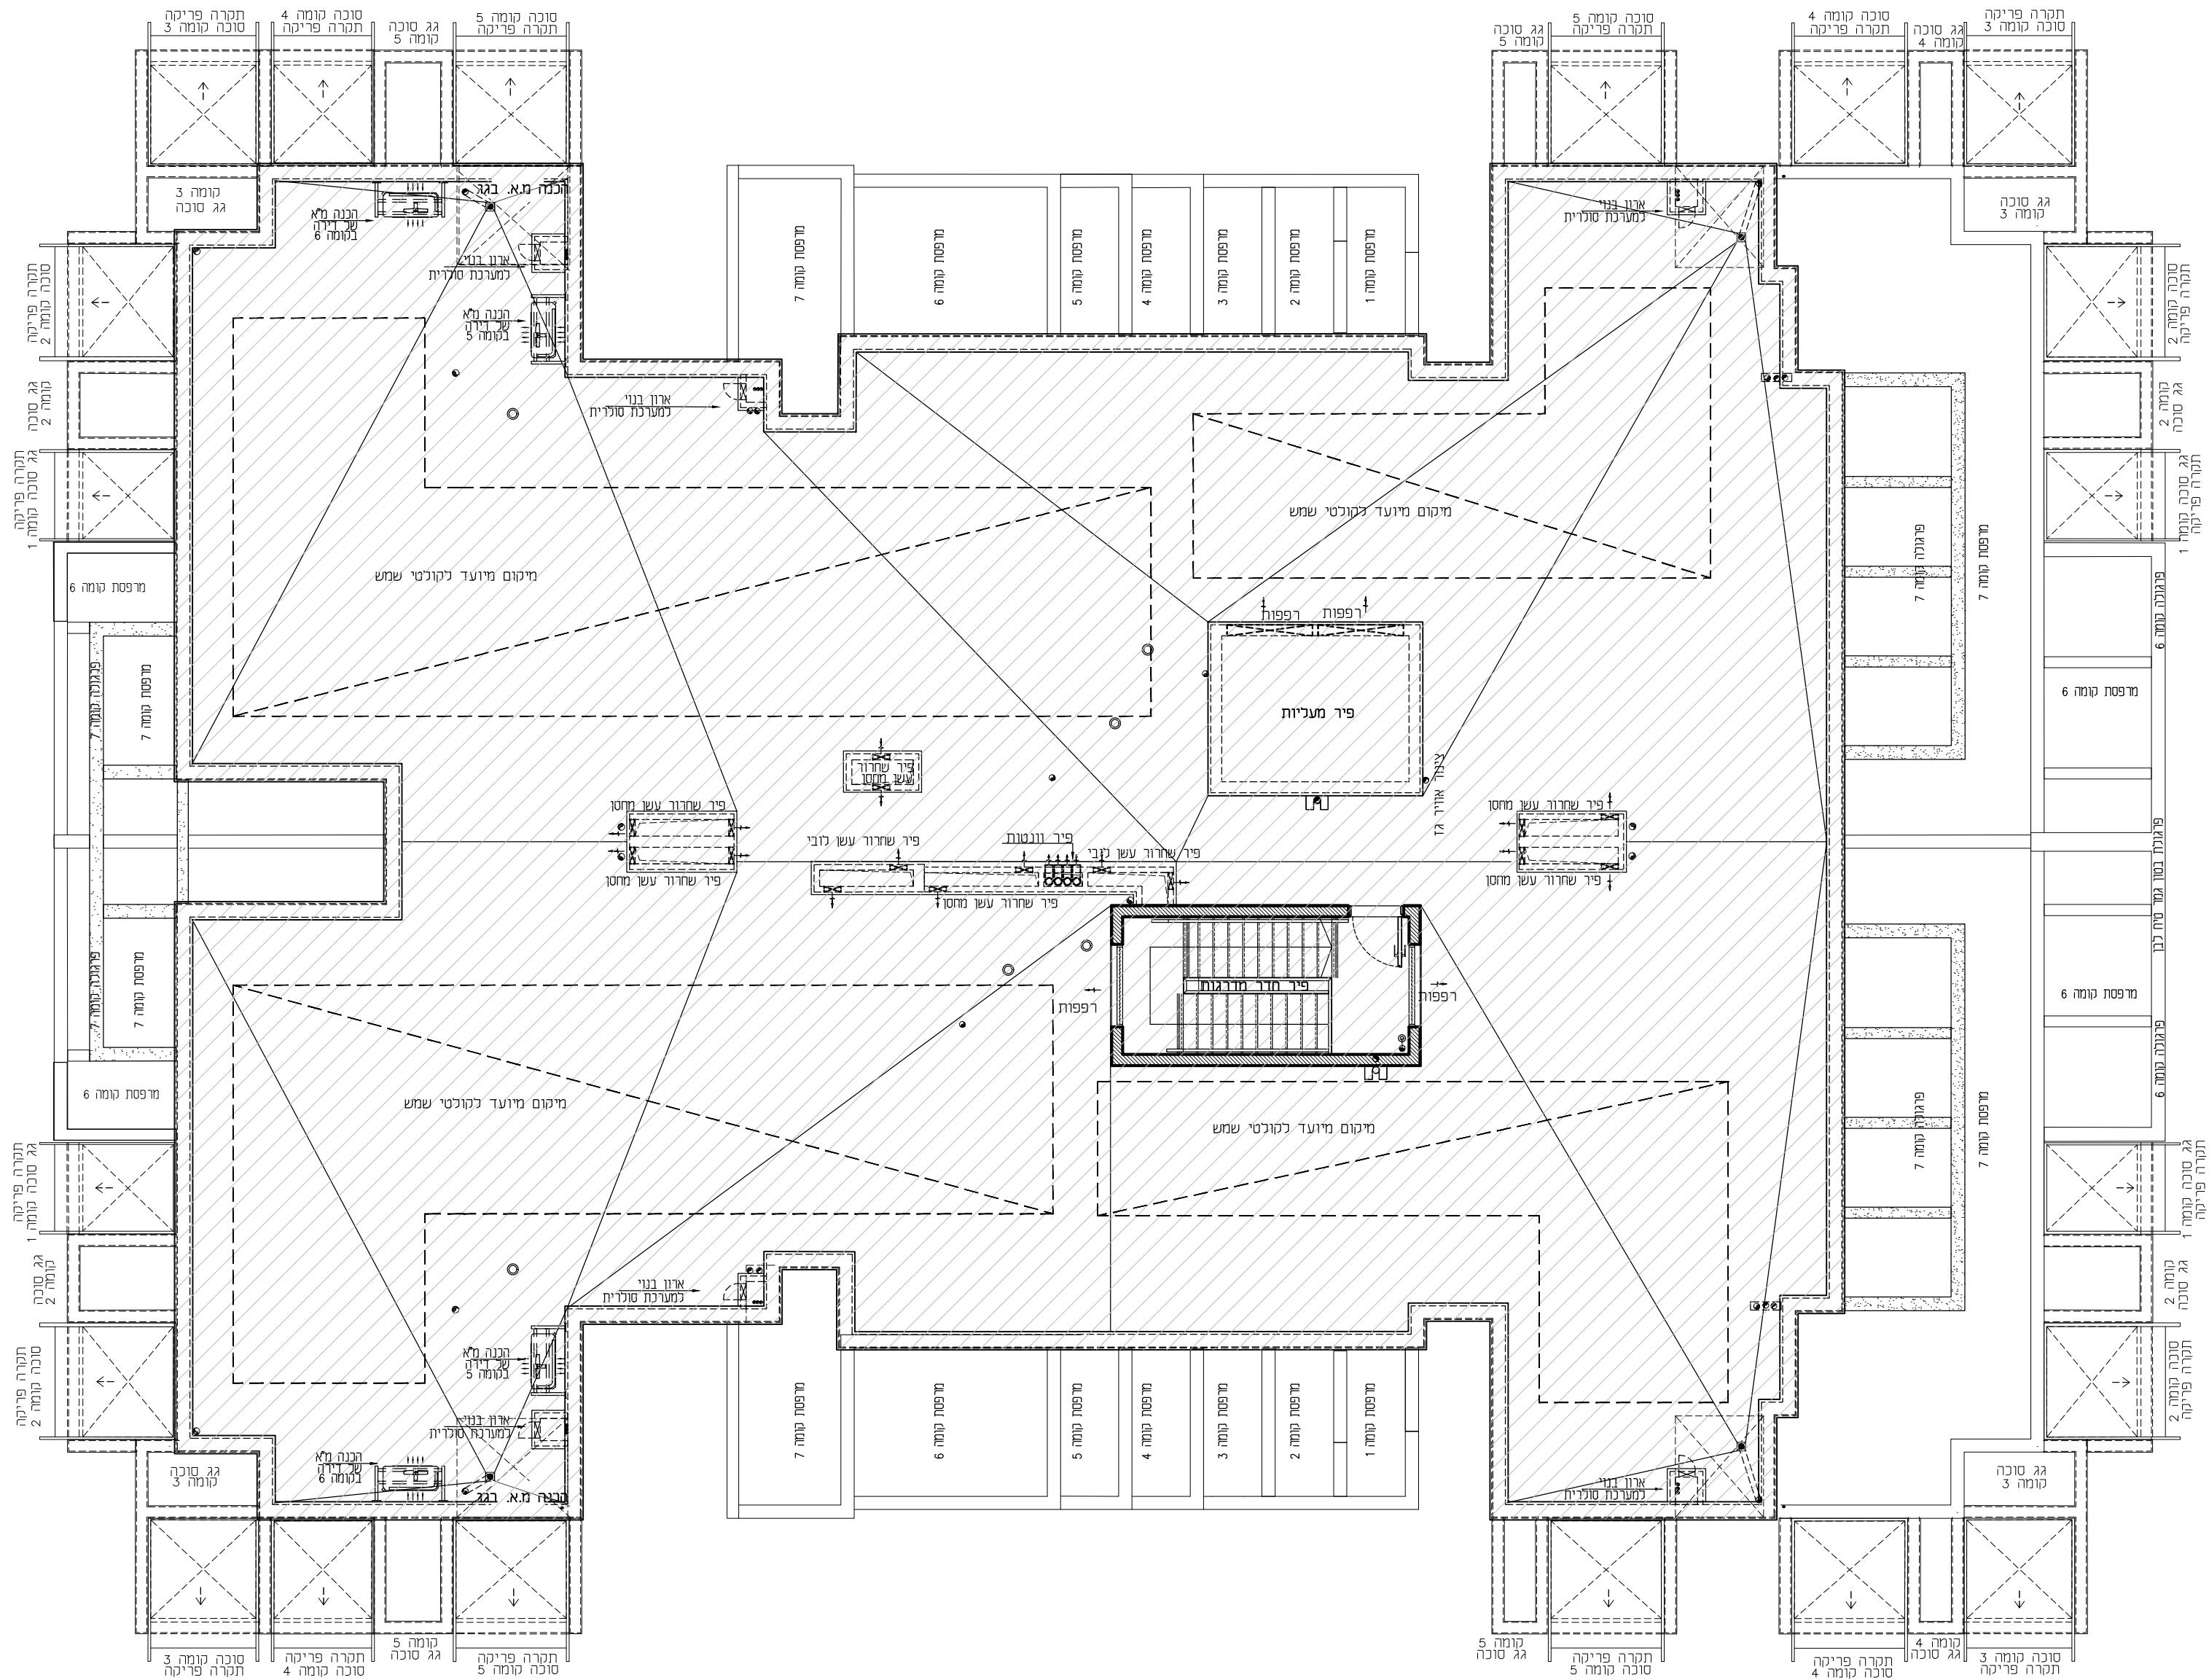

בני ברק הסופרים

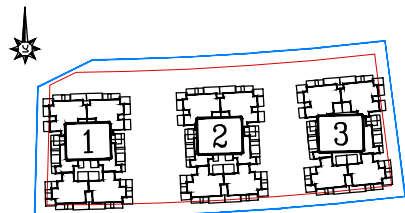

מתחם א'	
מגרש מס':	800
בניין מס':	2
קומה מס':	גג

