



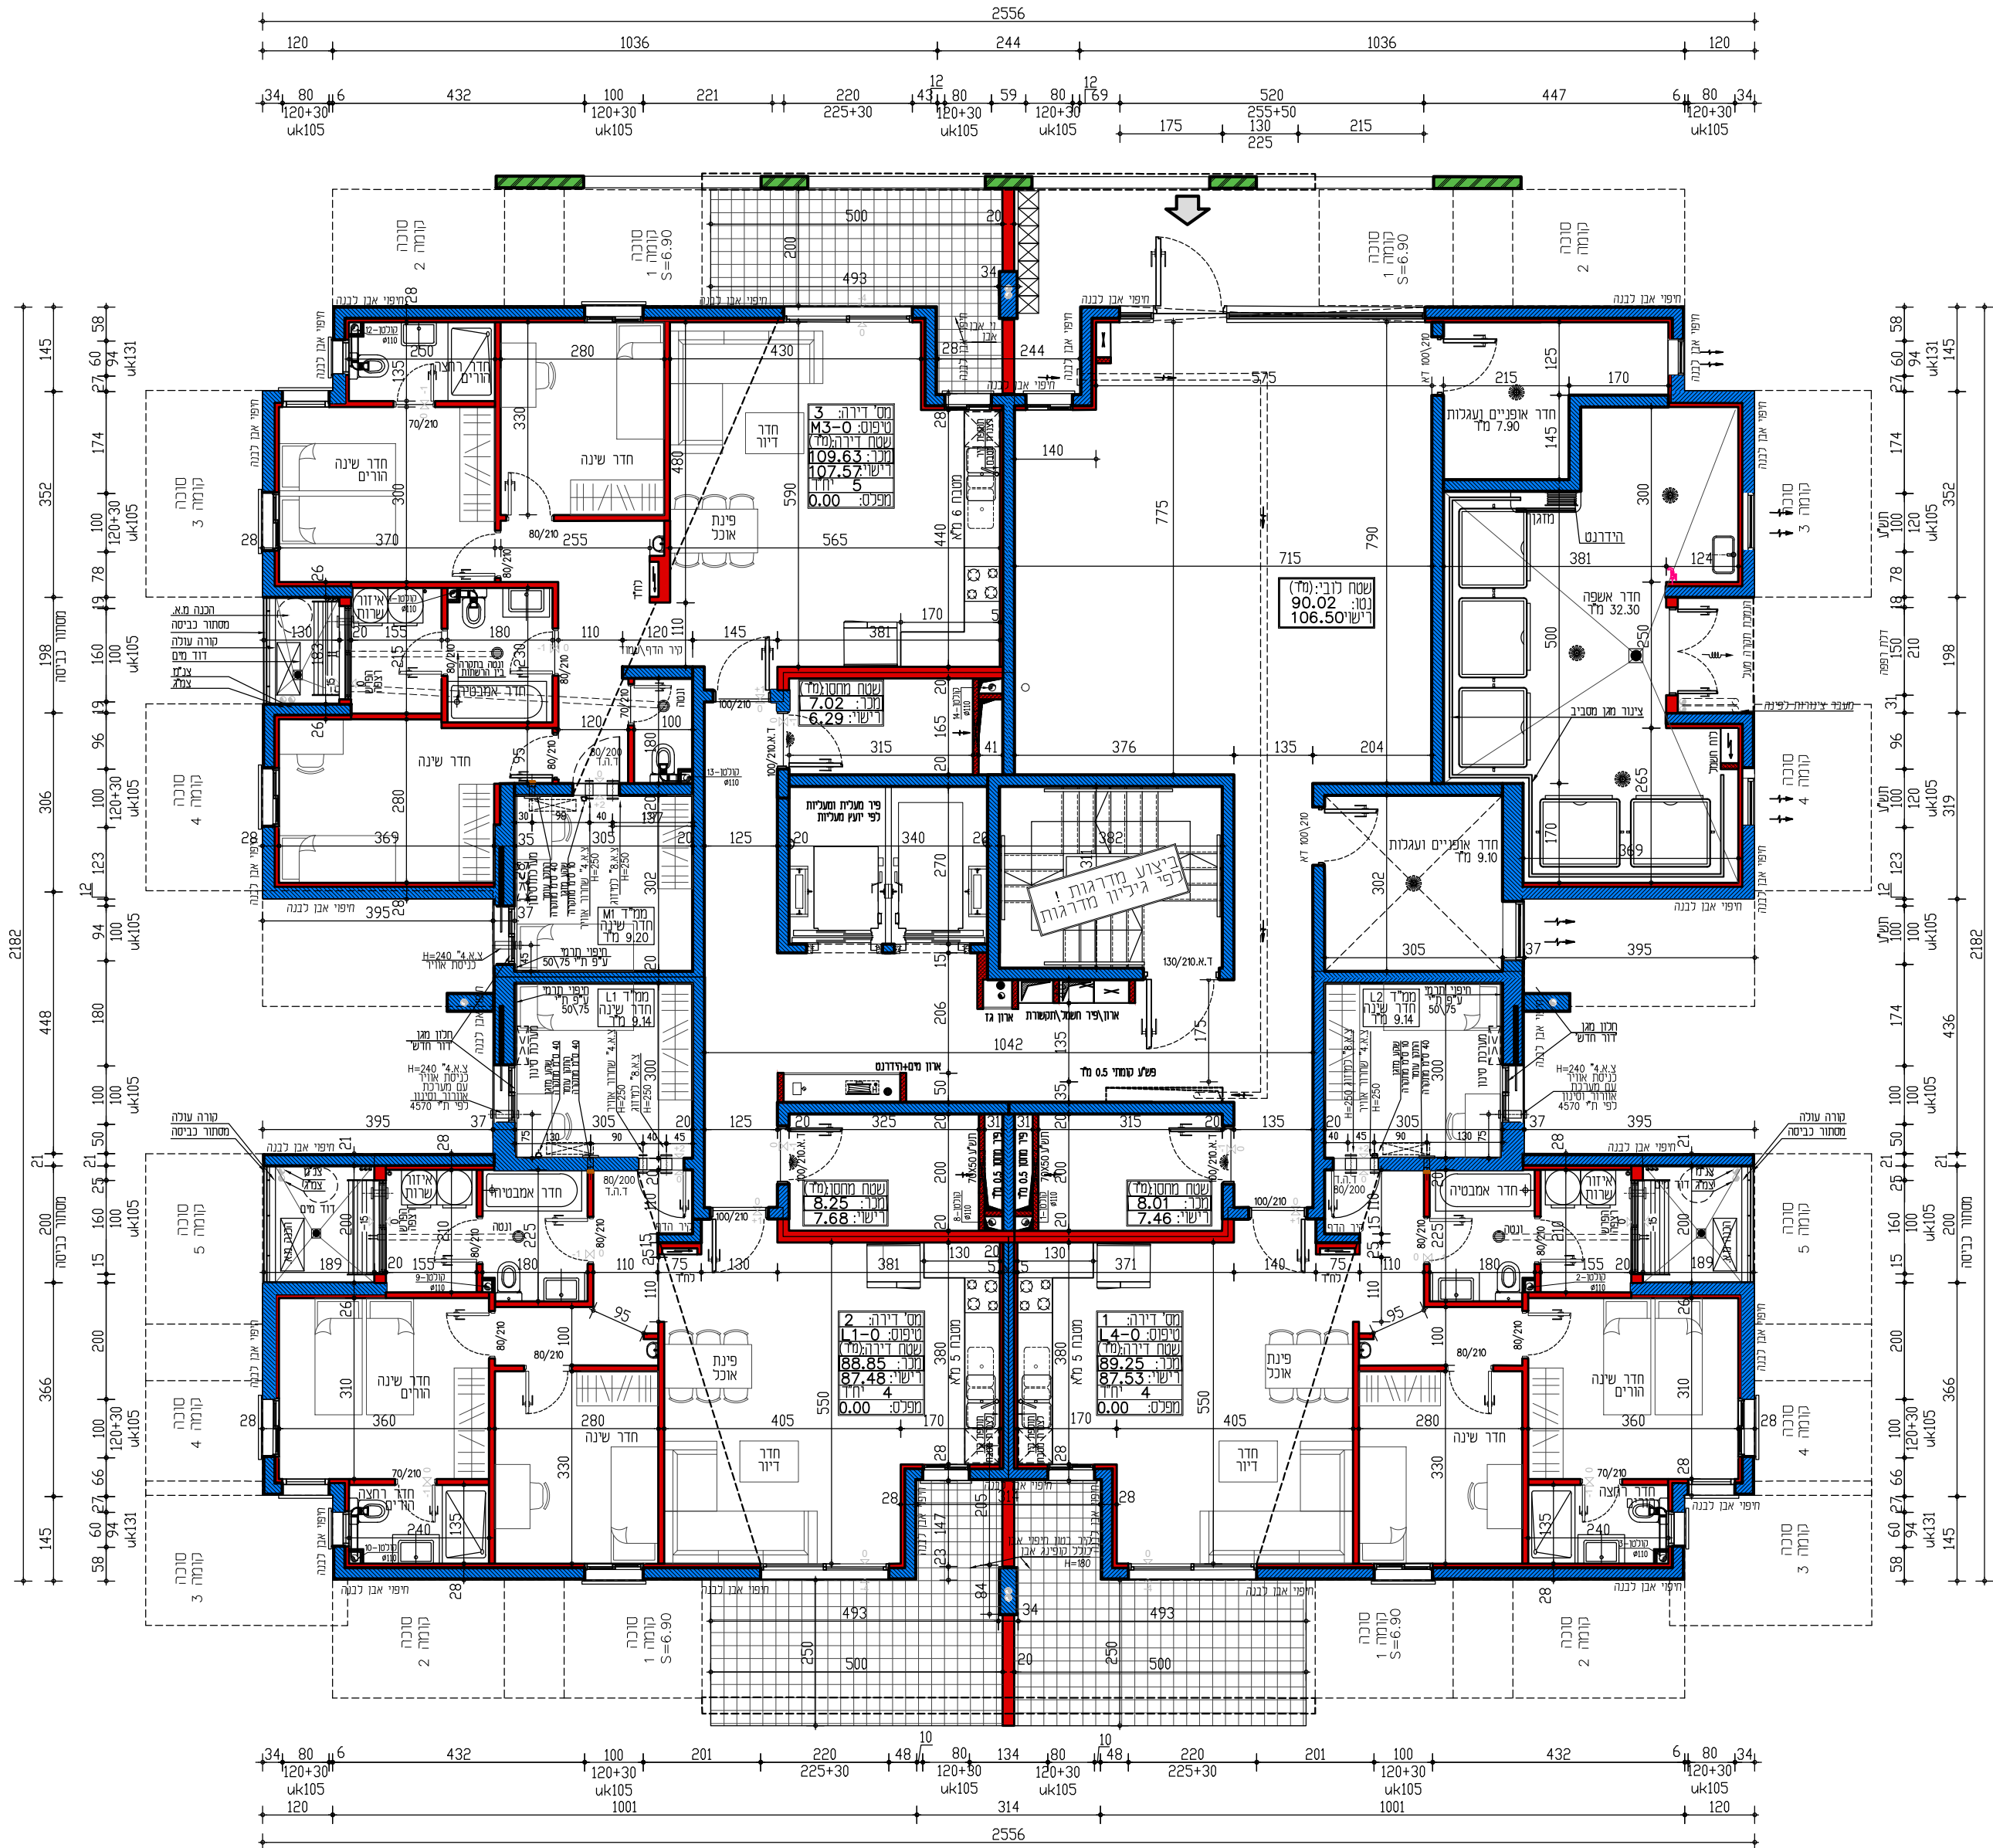

בני ברק הסופרים

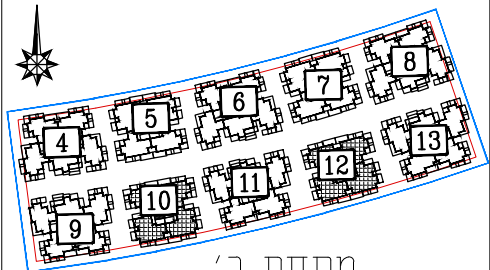

מתחם ב'

מגרש מס': 801A
בניין מס': 12,10
קומה מס': 0


RON GOLAN

ARCHITECTS Ltd.


נ. רוז אדריכלים בע"מ



ייוס ובניה בע"מ

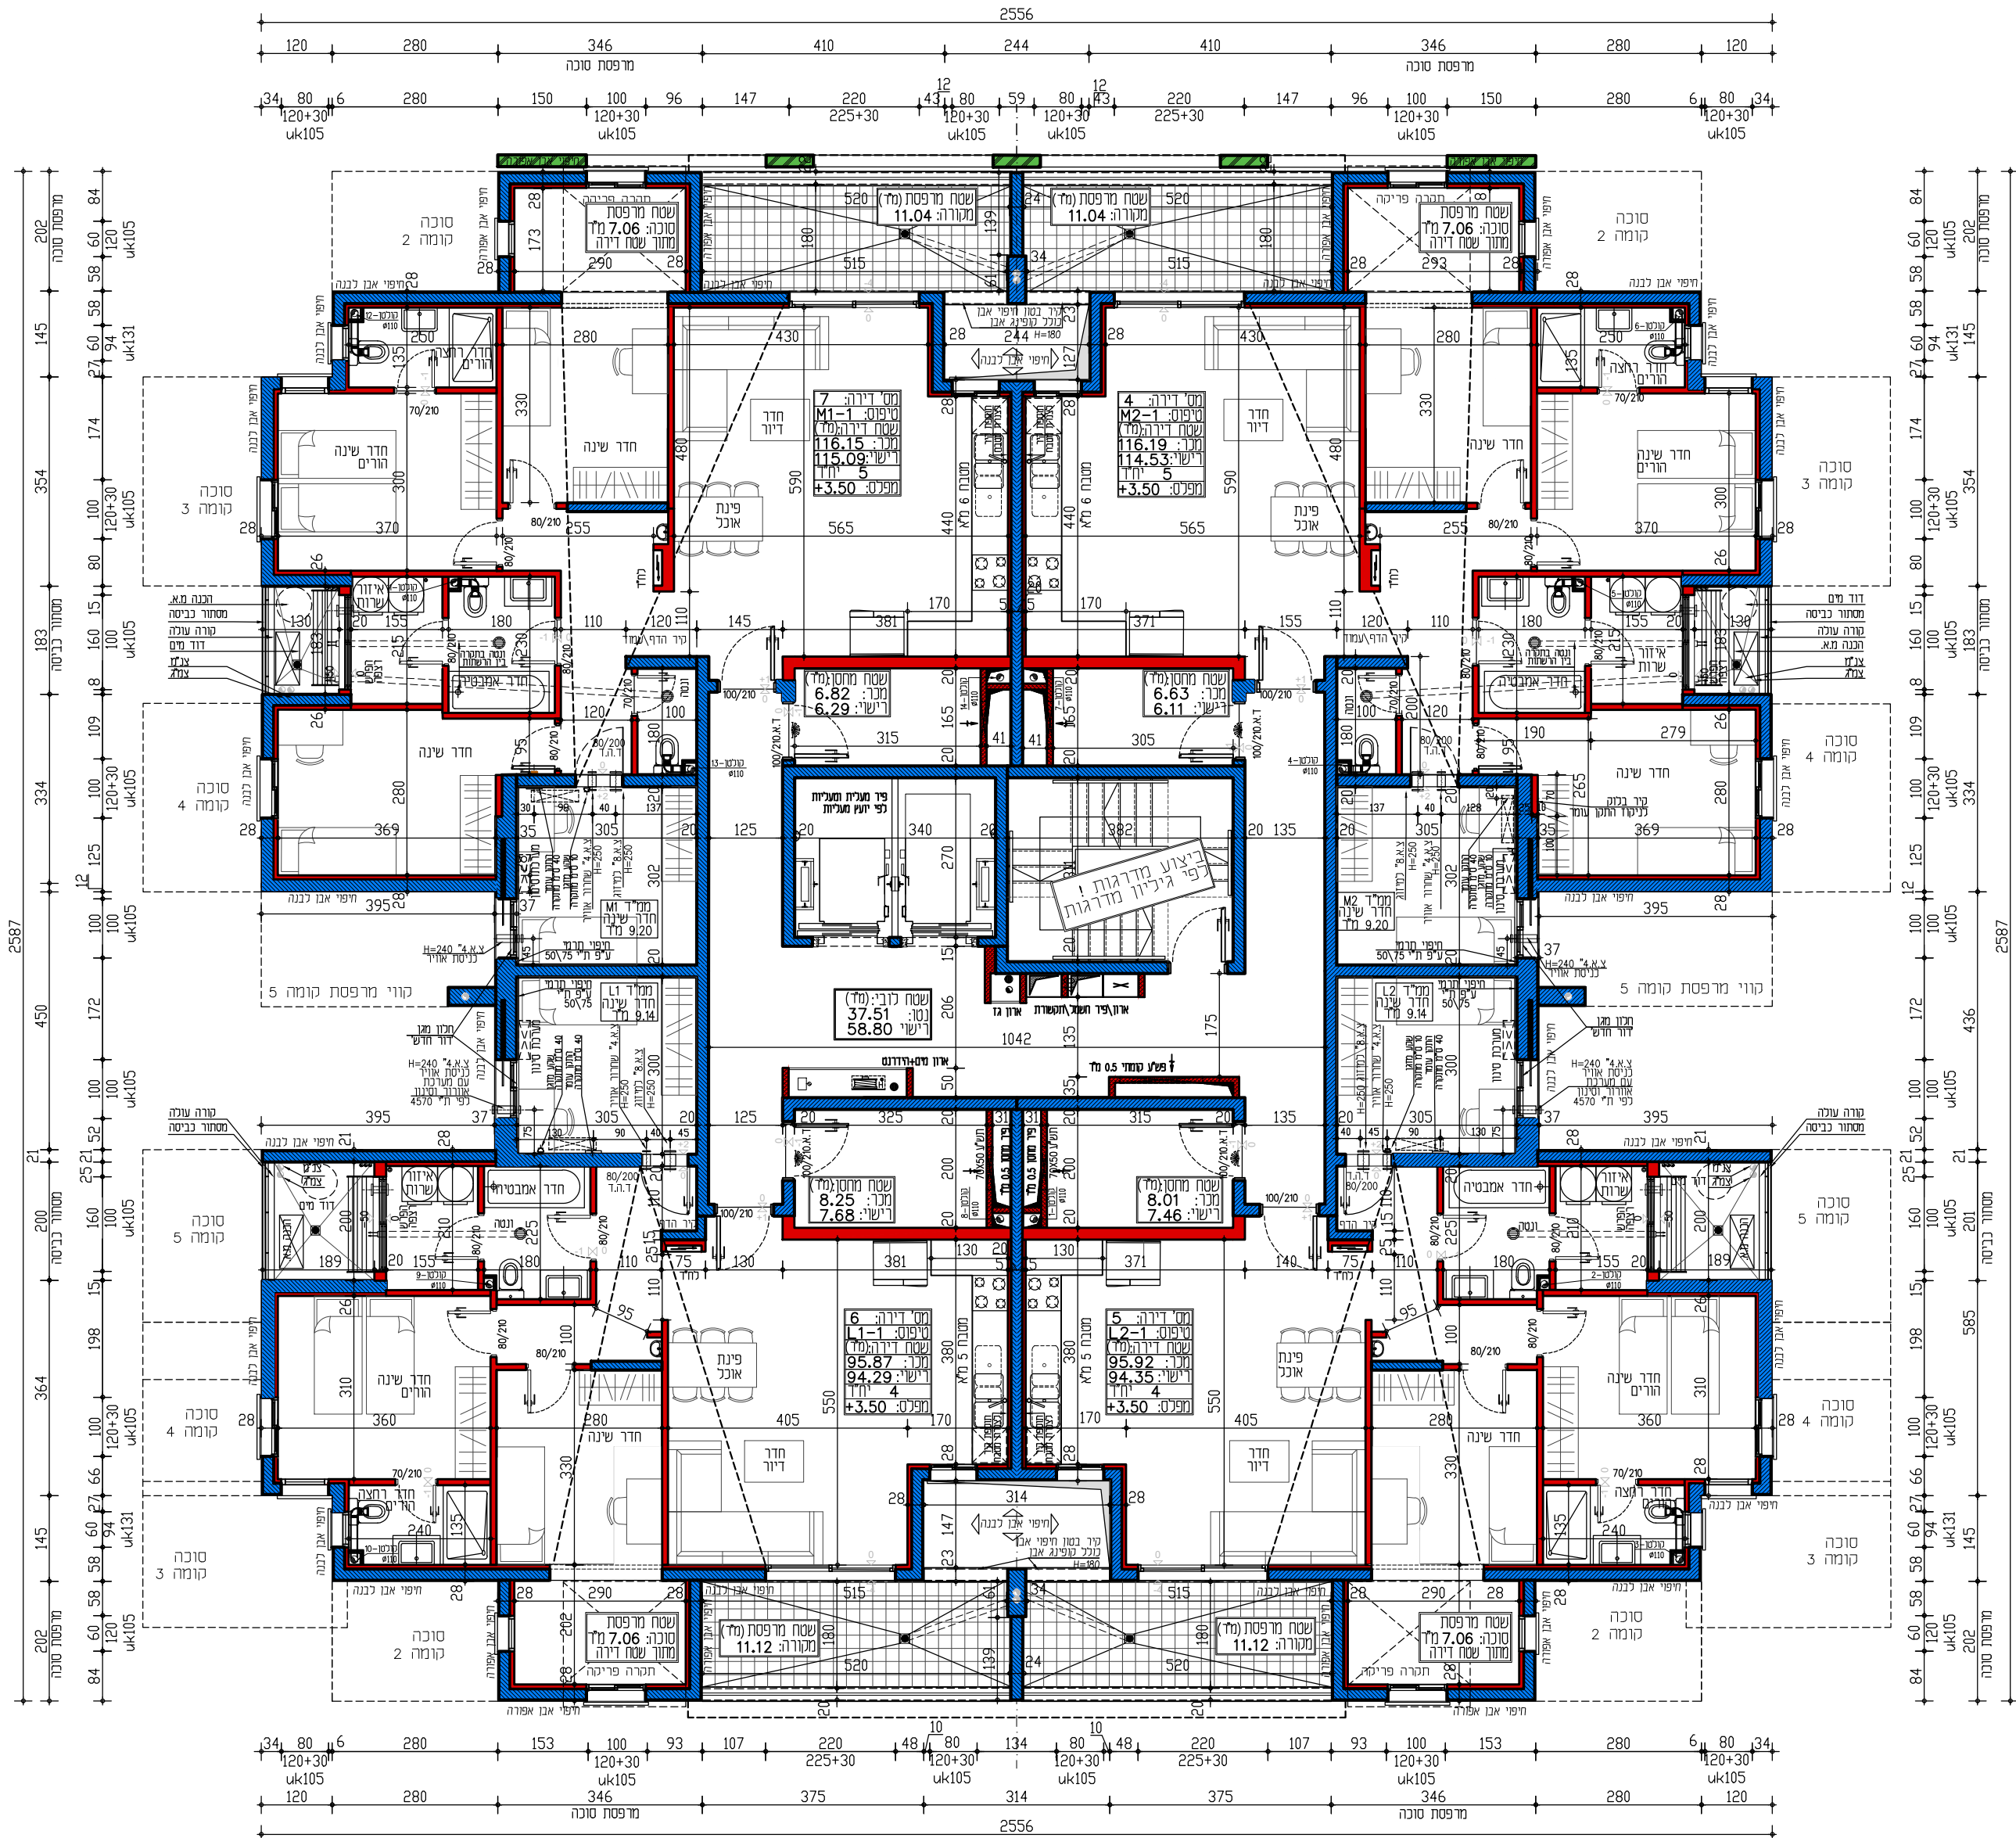

בני ברק הסופרים

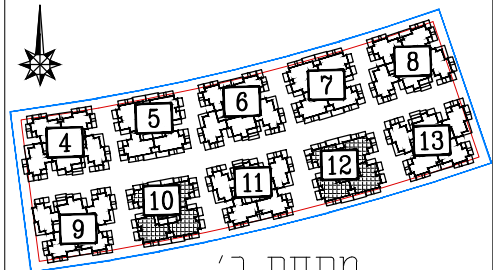

מתחם ב'

מגרש מס': 801A
בניין מס': 12,10
קומה מס': 1

רון גולן


ARCHITECTS Ltd.

נ. רון אדריכלים בע"מ




ארגון הנגב
עודד שריקי

ייוס ובניה בע"מ

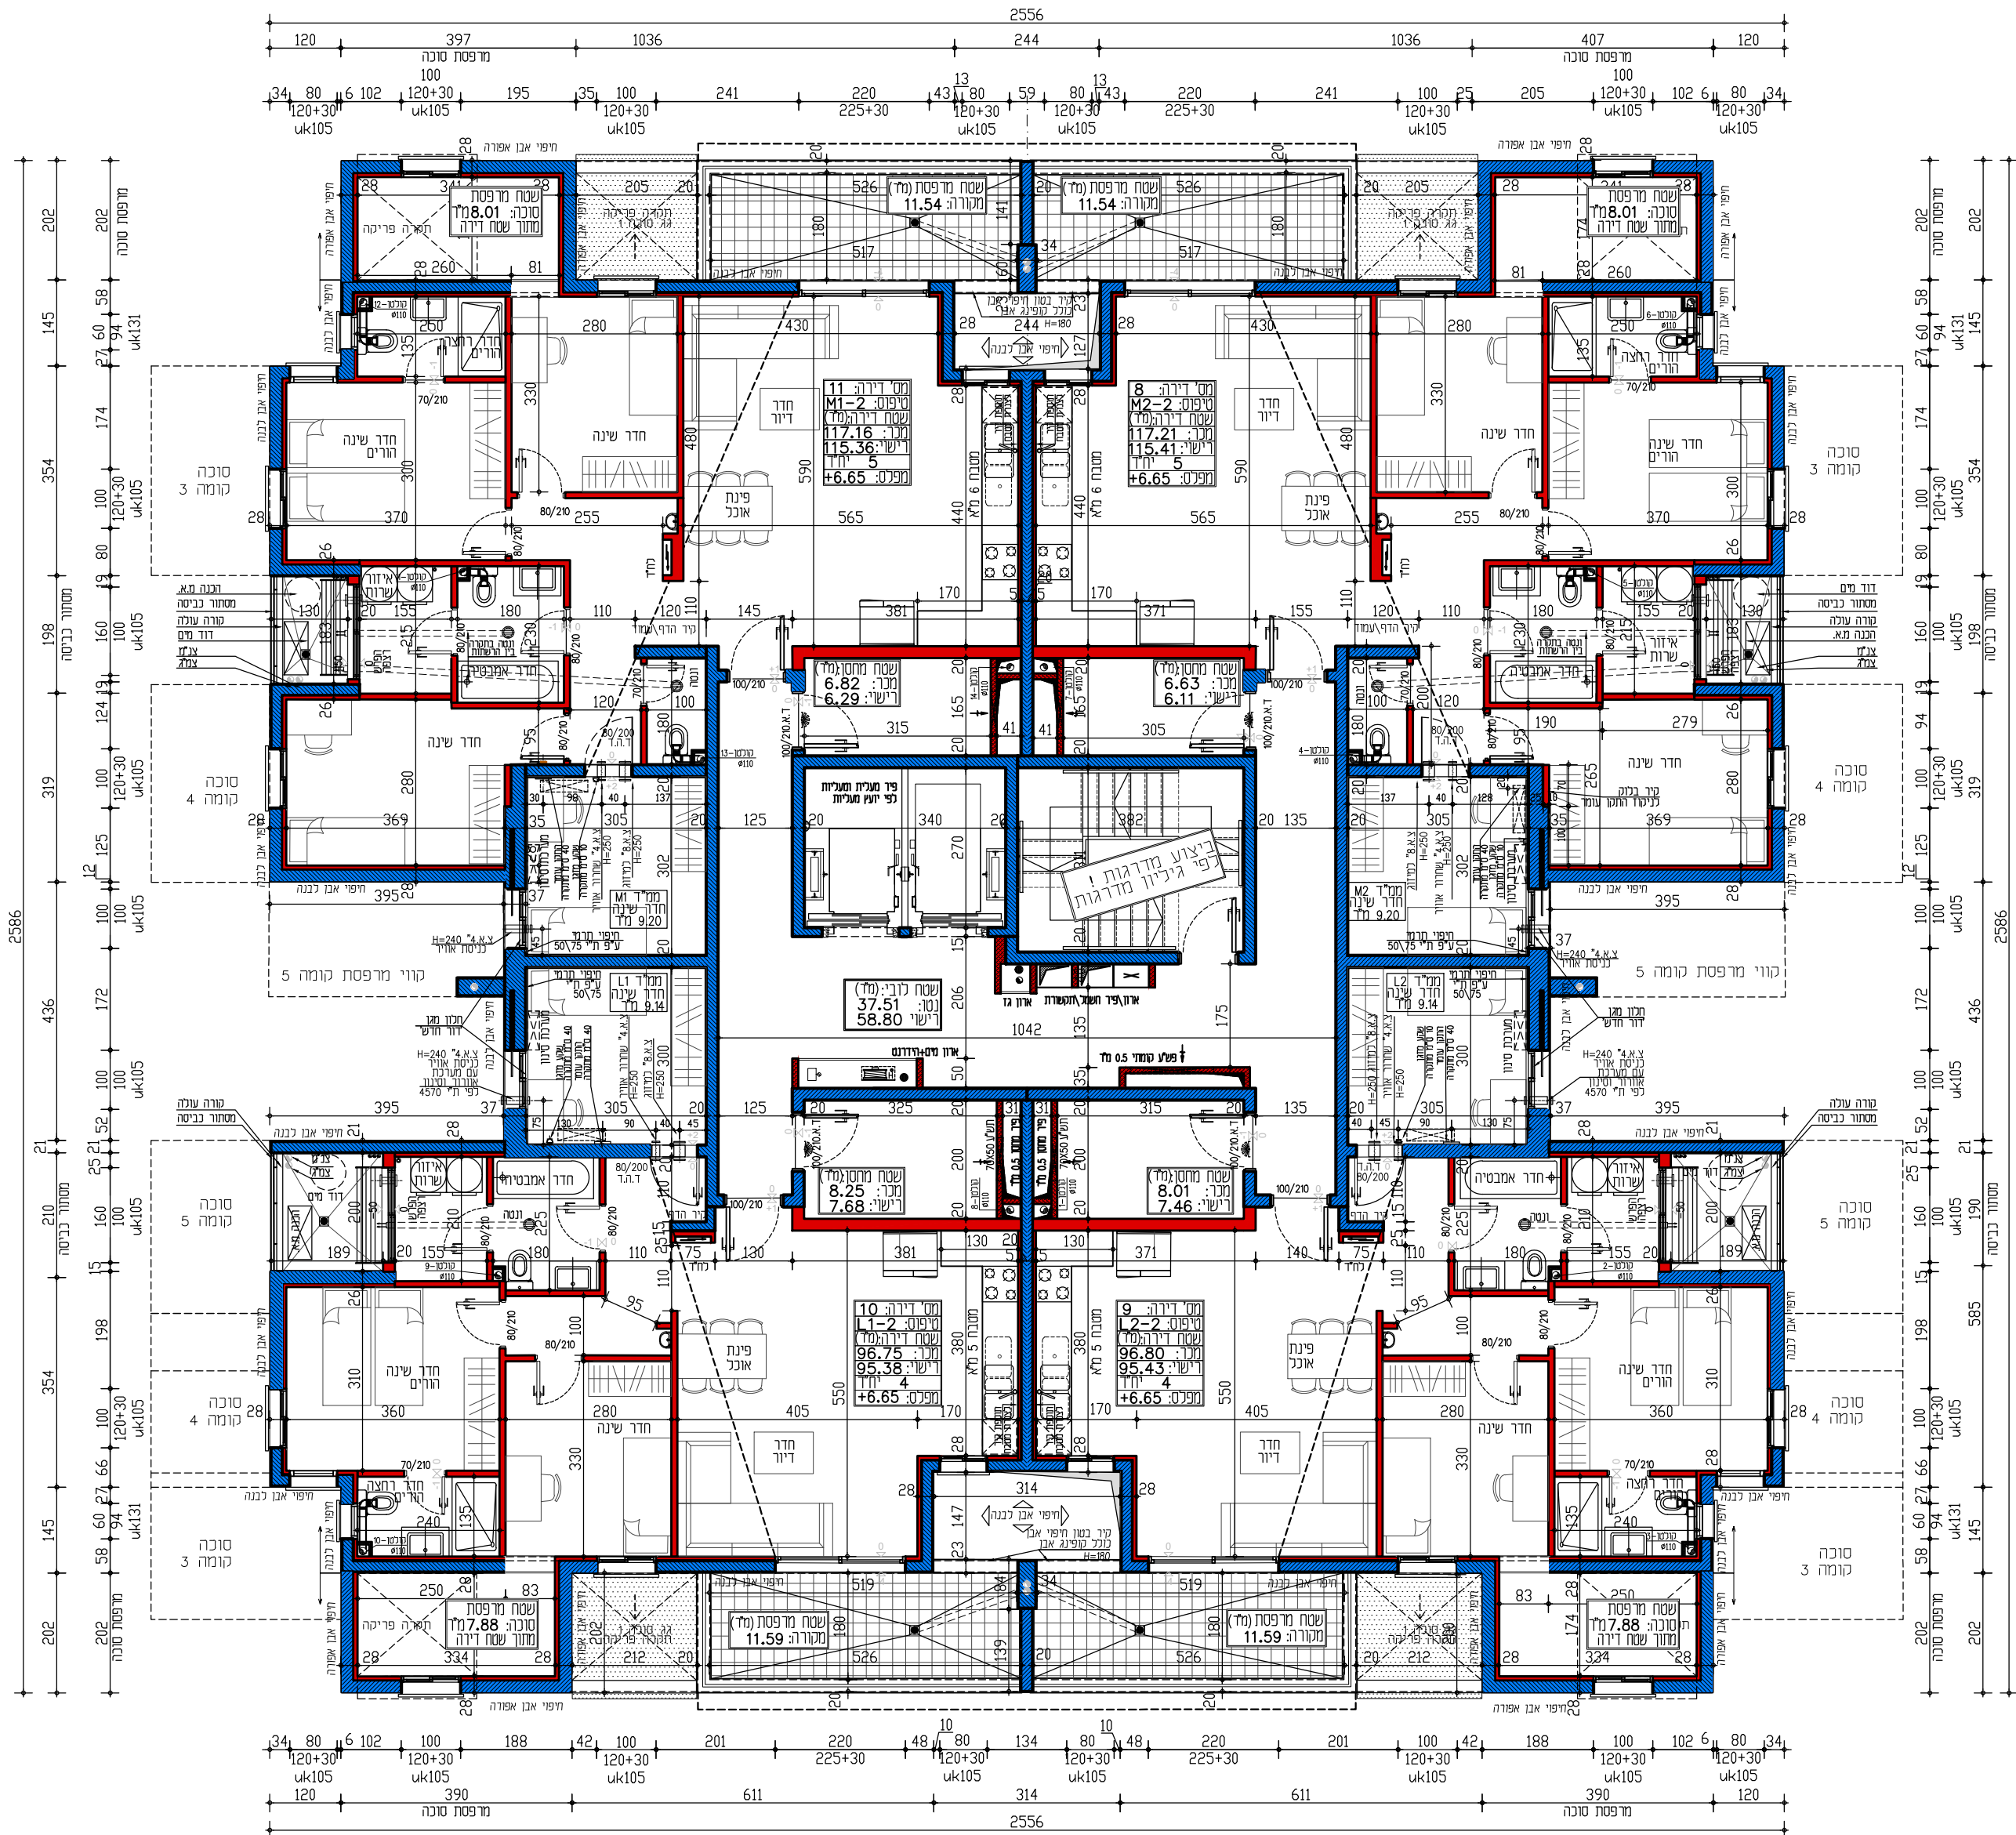

בני ברק הסופרים

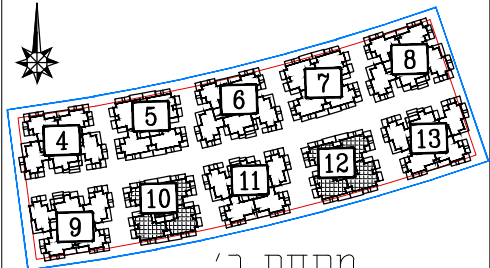

מתחם ב'


מגרש מס': 801A
בניין מס': 12,10
קומה מס': 2

רון גולן


ARCHITECTS LTD.

יוזם ובניה בע"מ



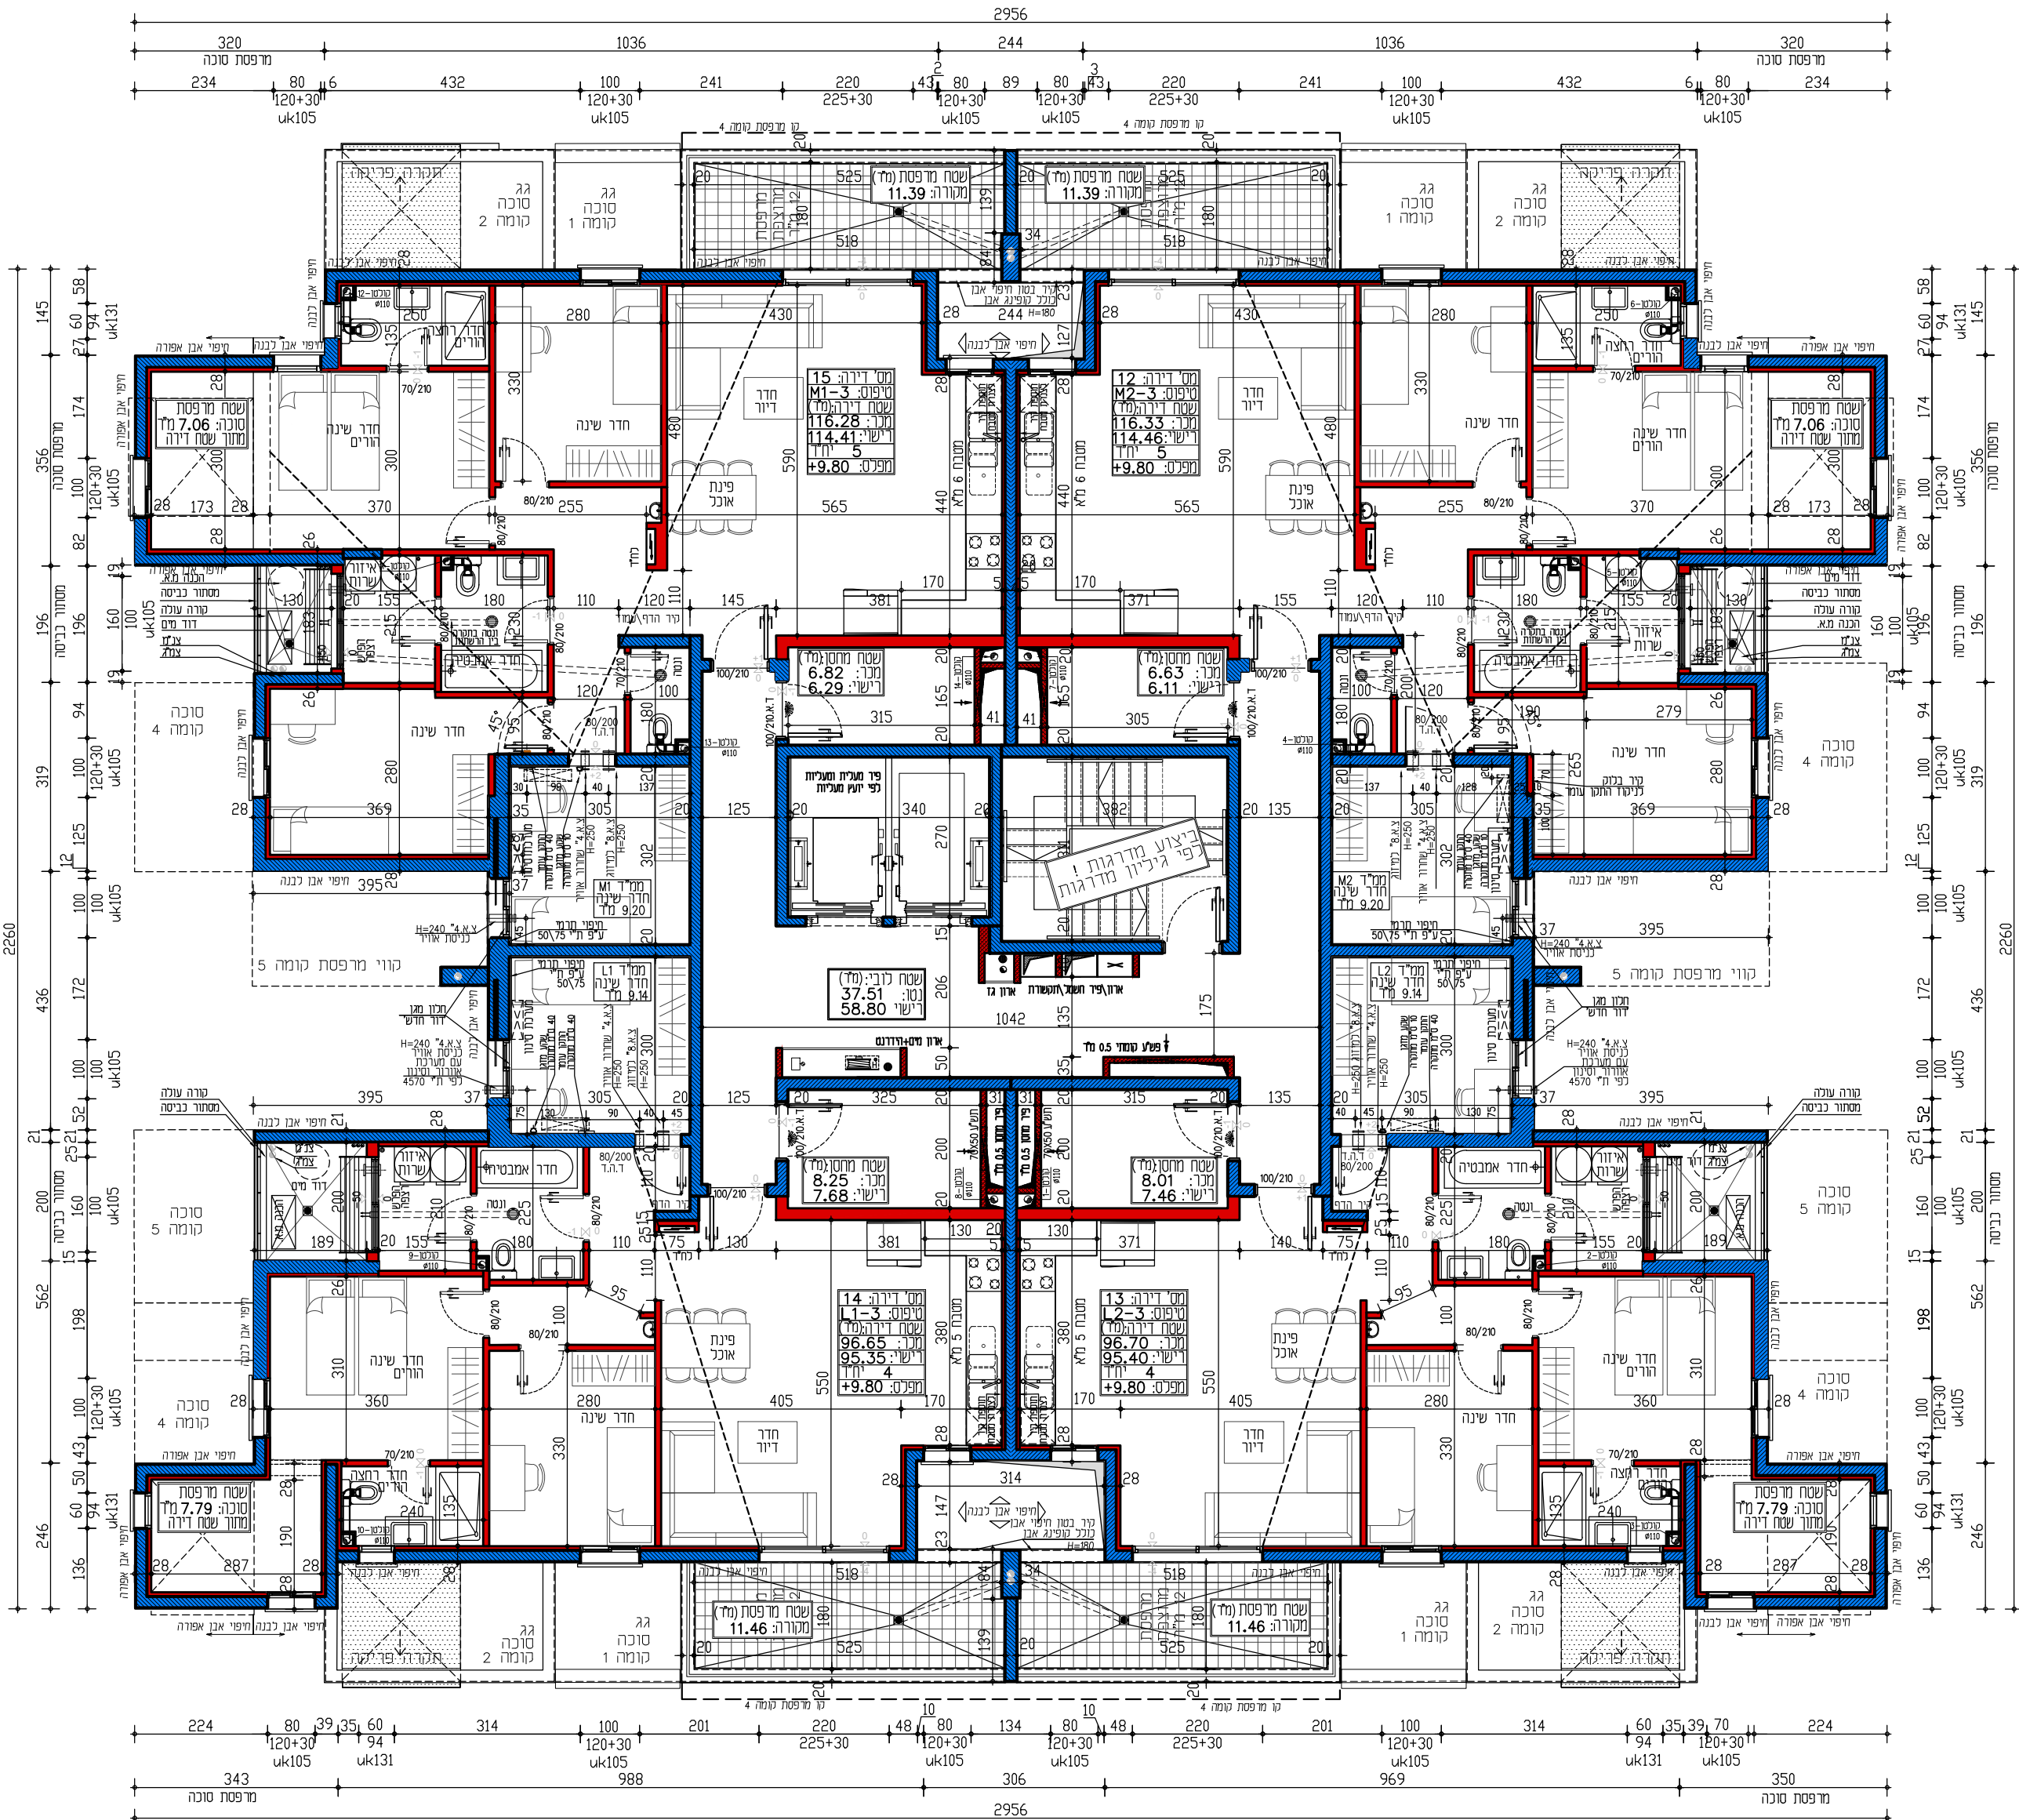

בני ברק הסופרים

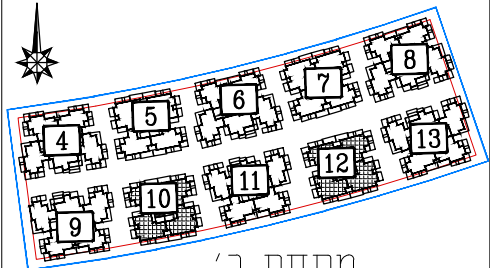

מתחם ב'

מגרש מס': 801A
בניין מס': 12,10
קומה מס': 3

RON GOLAN


ARCHITECTS Ltd.

נ. רון אדריכלים בע"מ




ארכיטקט
עודד שריקי

ייוס זכניה בע"מ

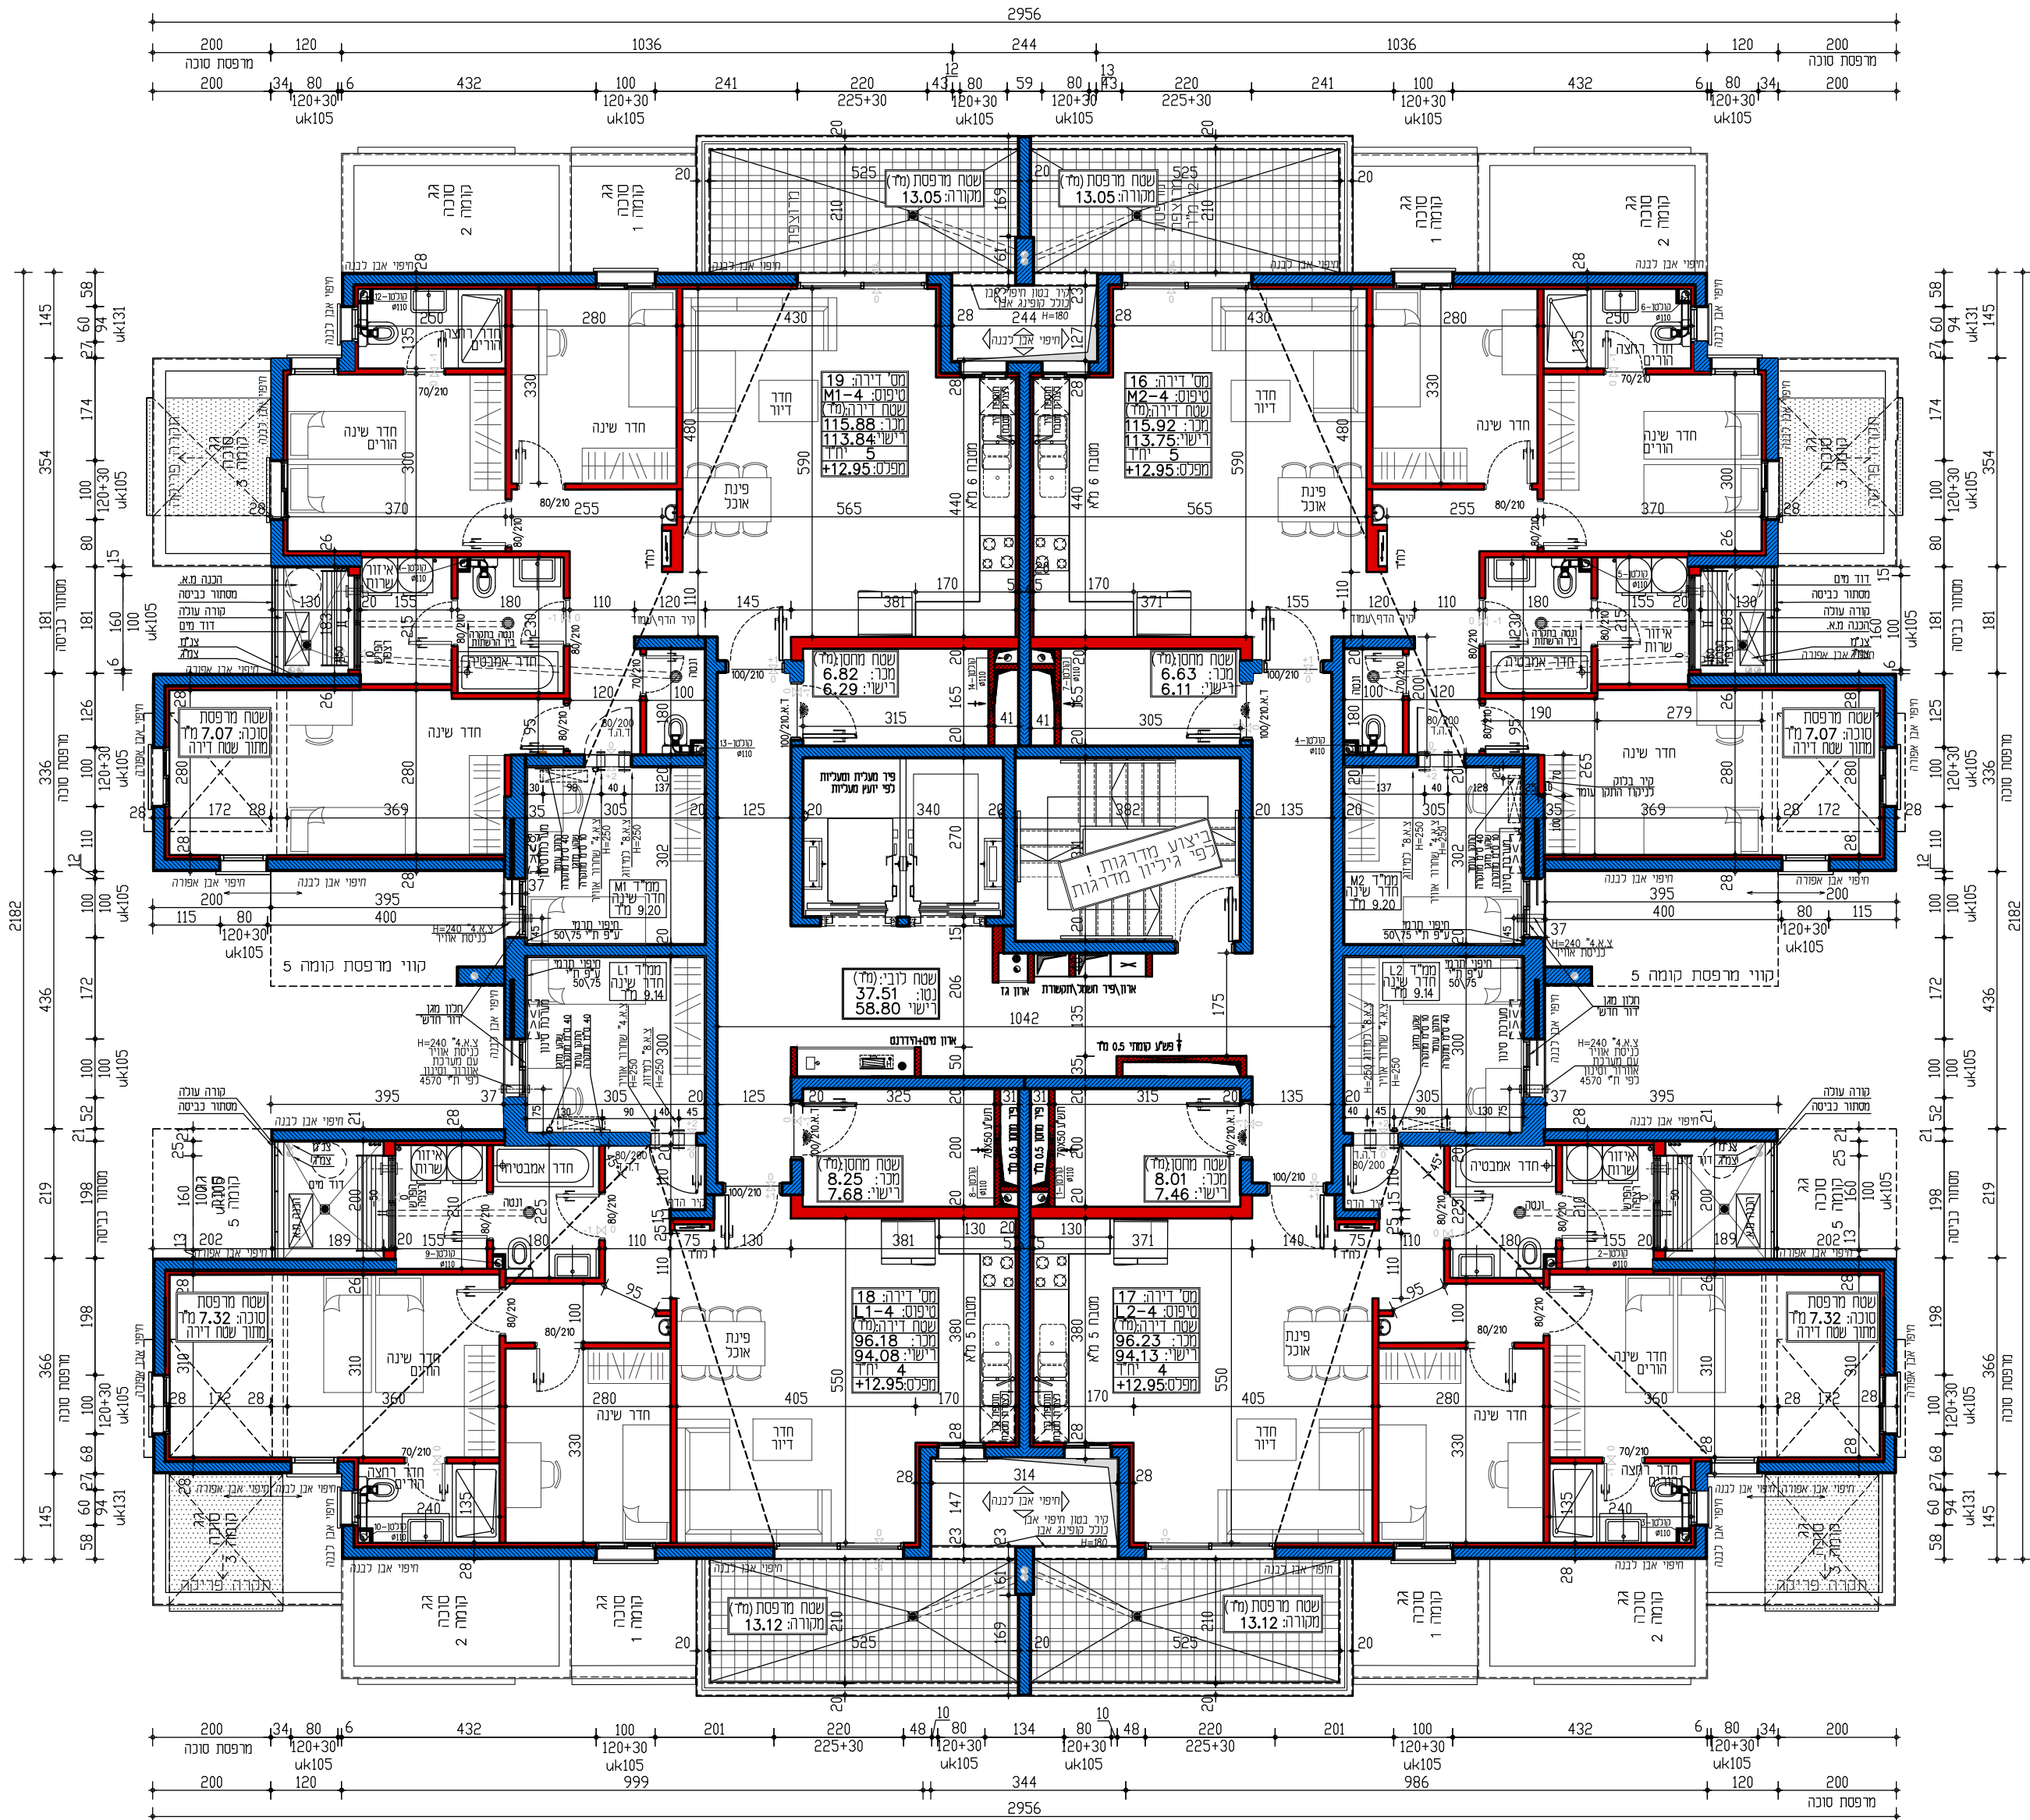

בני ברק הסופרים

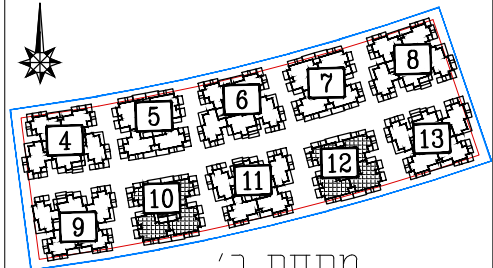


מתחם ב'

מגרש מס': 801A
בניין מס': 12,10
קומה מס': 4

RON GOLAN
ARCHITECTS Ltd.



ארכיטקט
עודד שיקי
ייזום ובניה בע"מ
נ. רון אדריכלים בע"מ

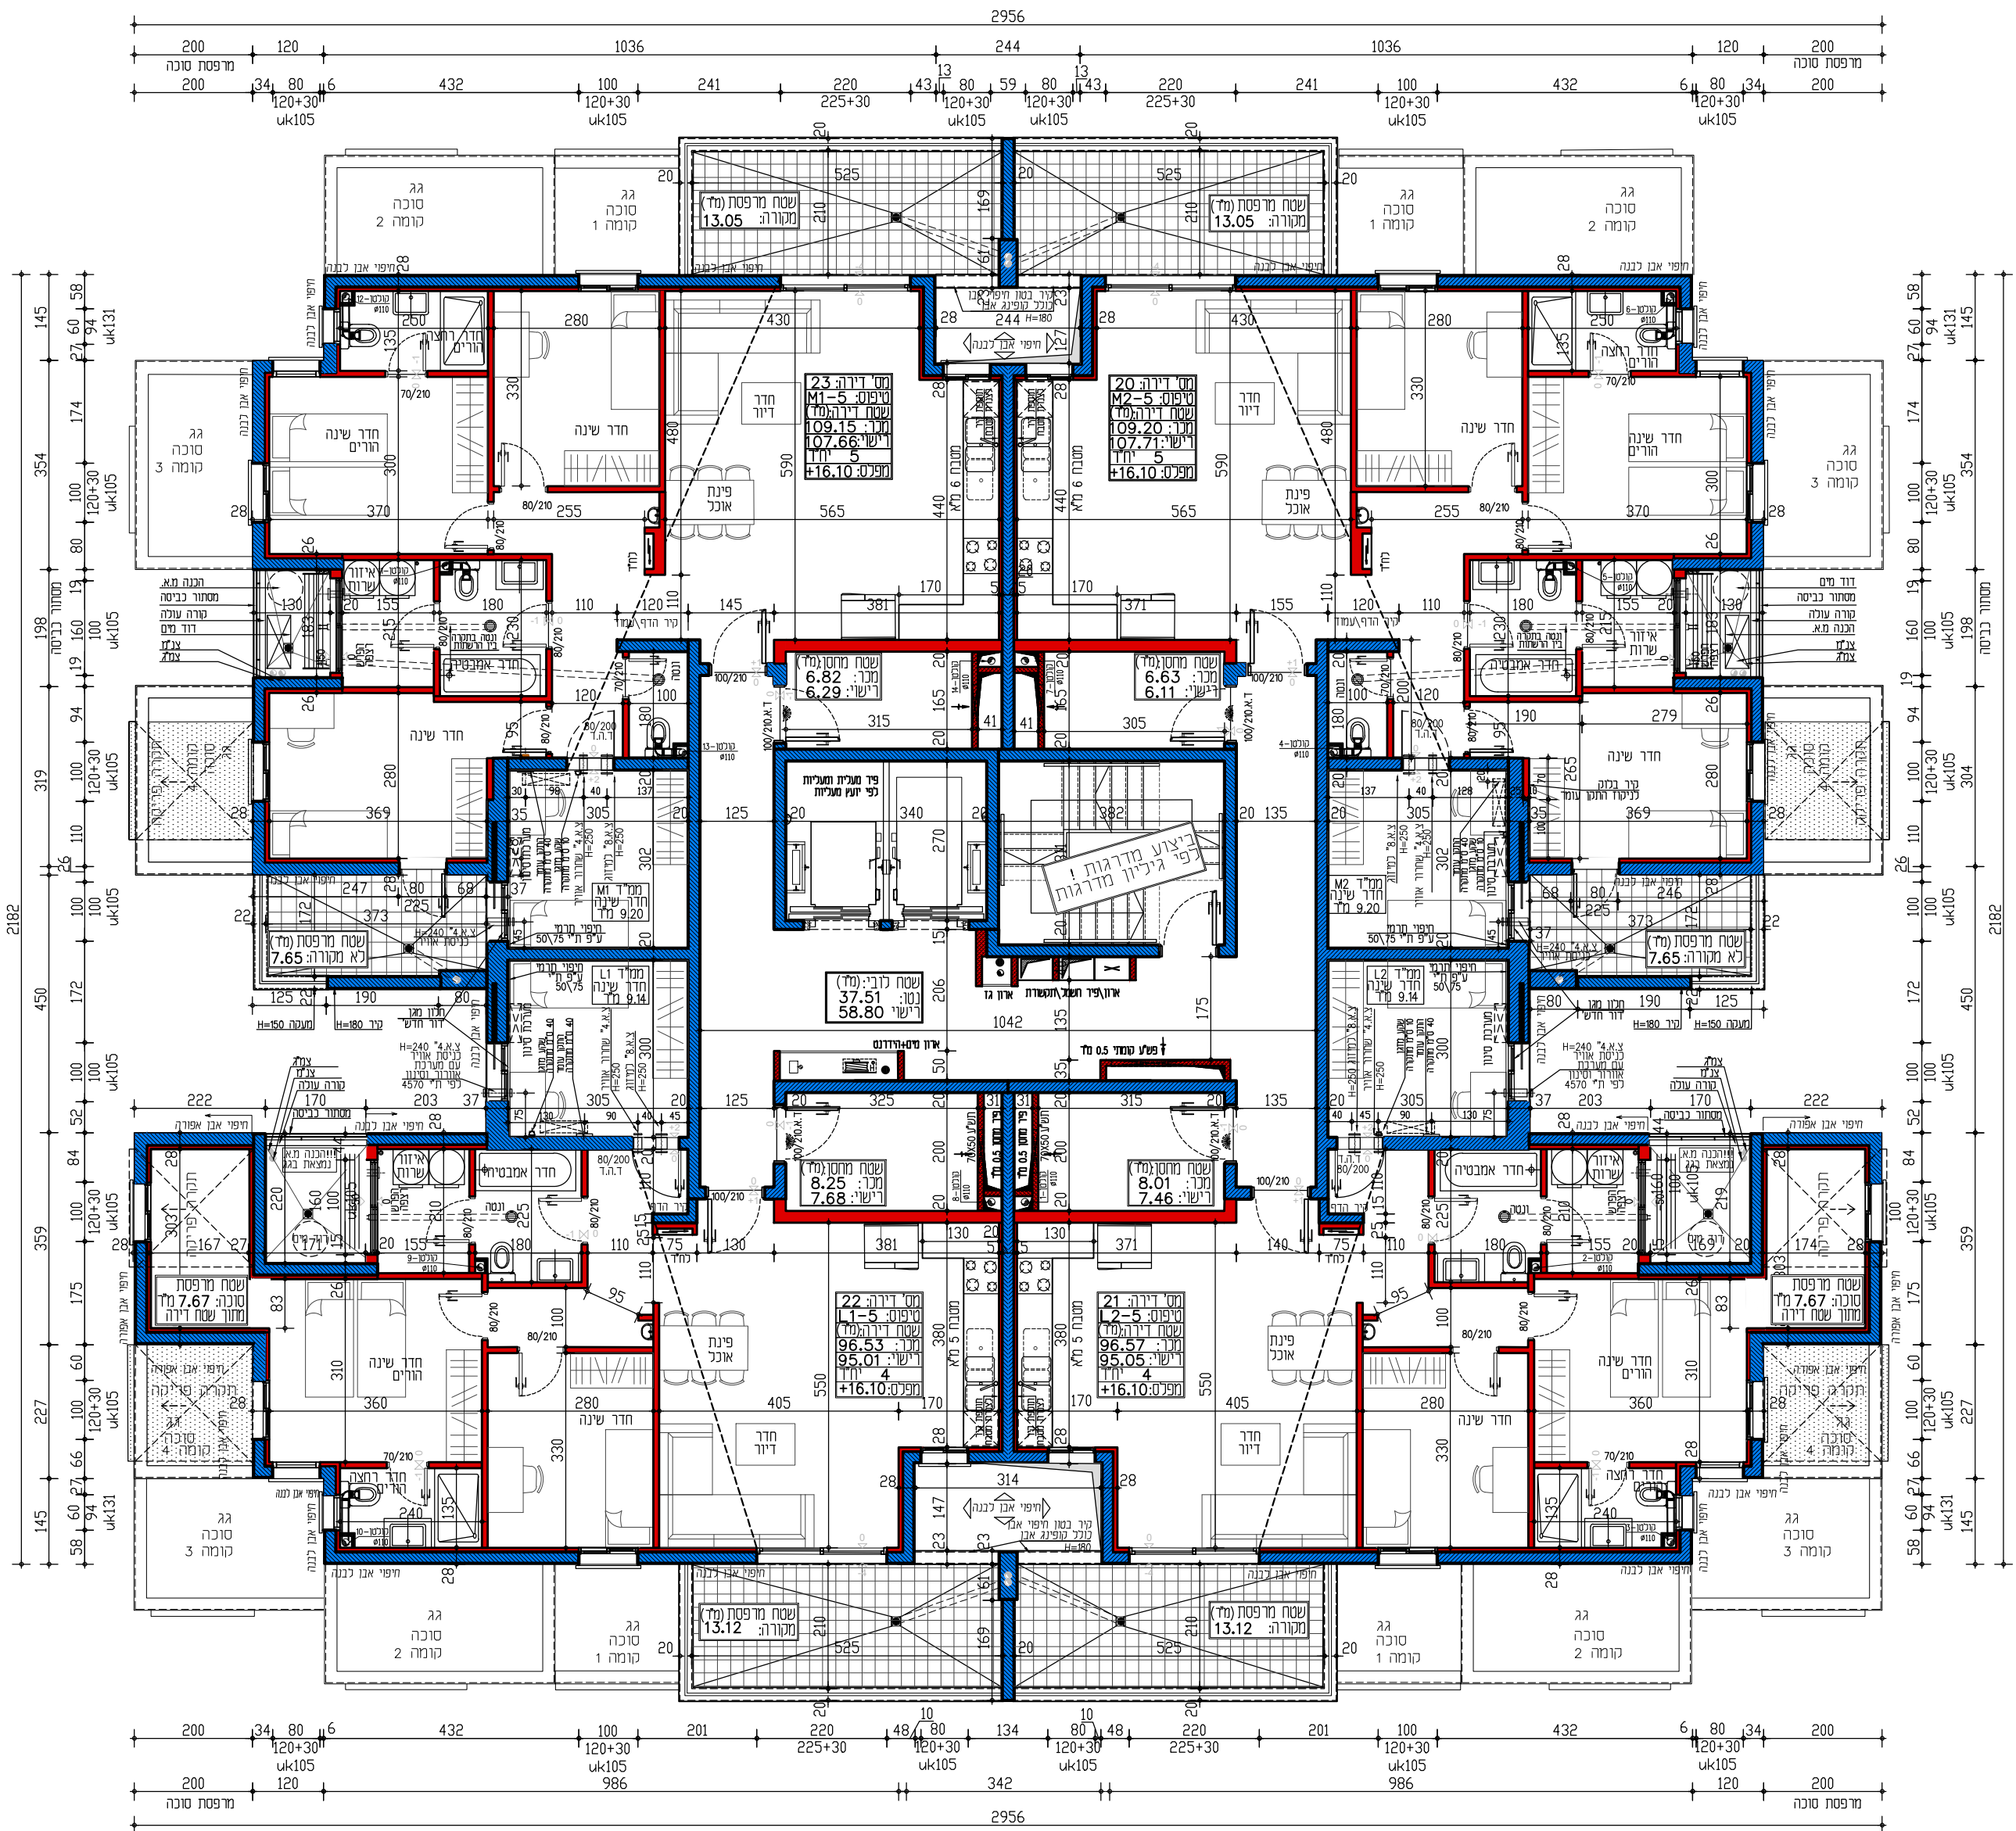


בני ברק הסופרים

מתחם ב'
מגרש מס': 801A
בניין מס': 12,10
קומה מס': 5


רון גולן
ARCHITECTS Ltd.

ארכיטקט
עודד שריקי

ייוס זבניה בע"מ
נ. רון אדריכלים בע"מ

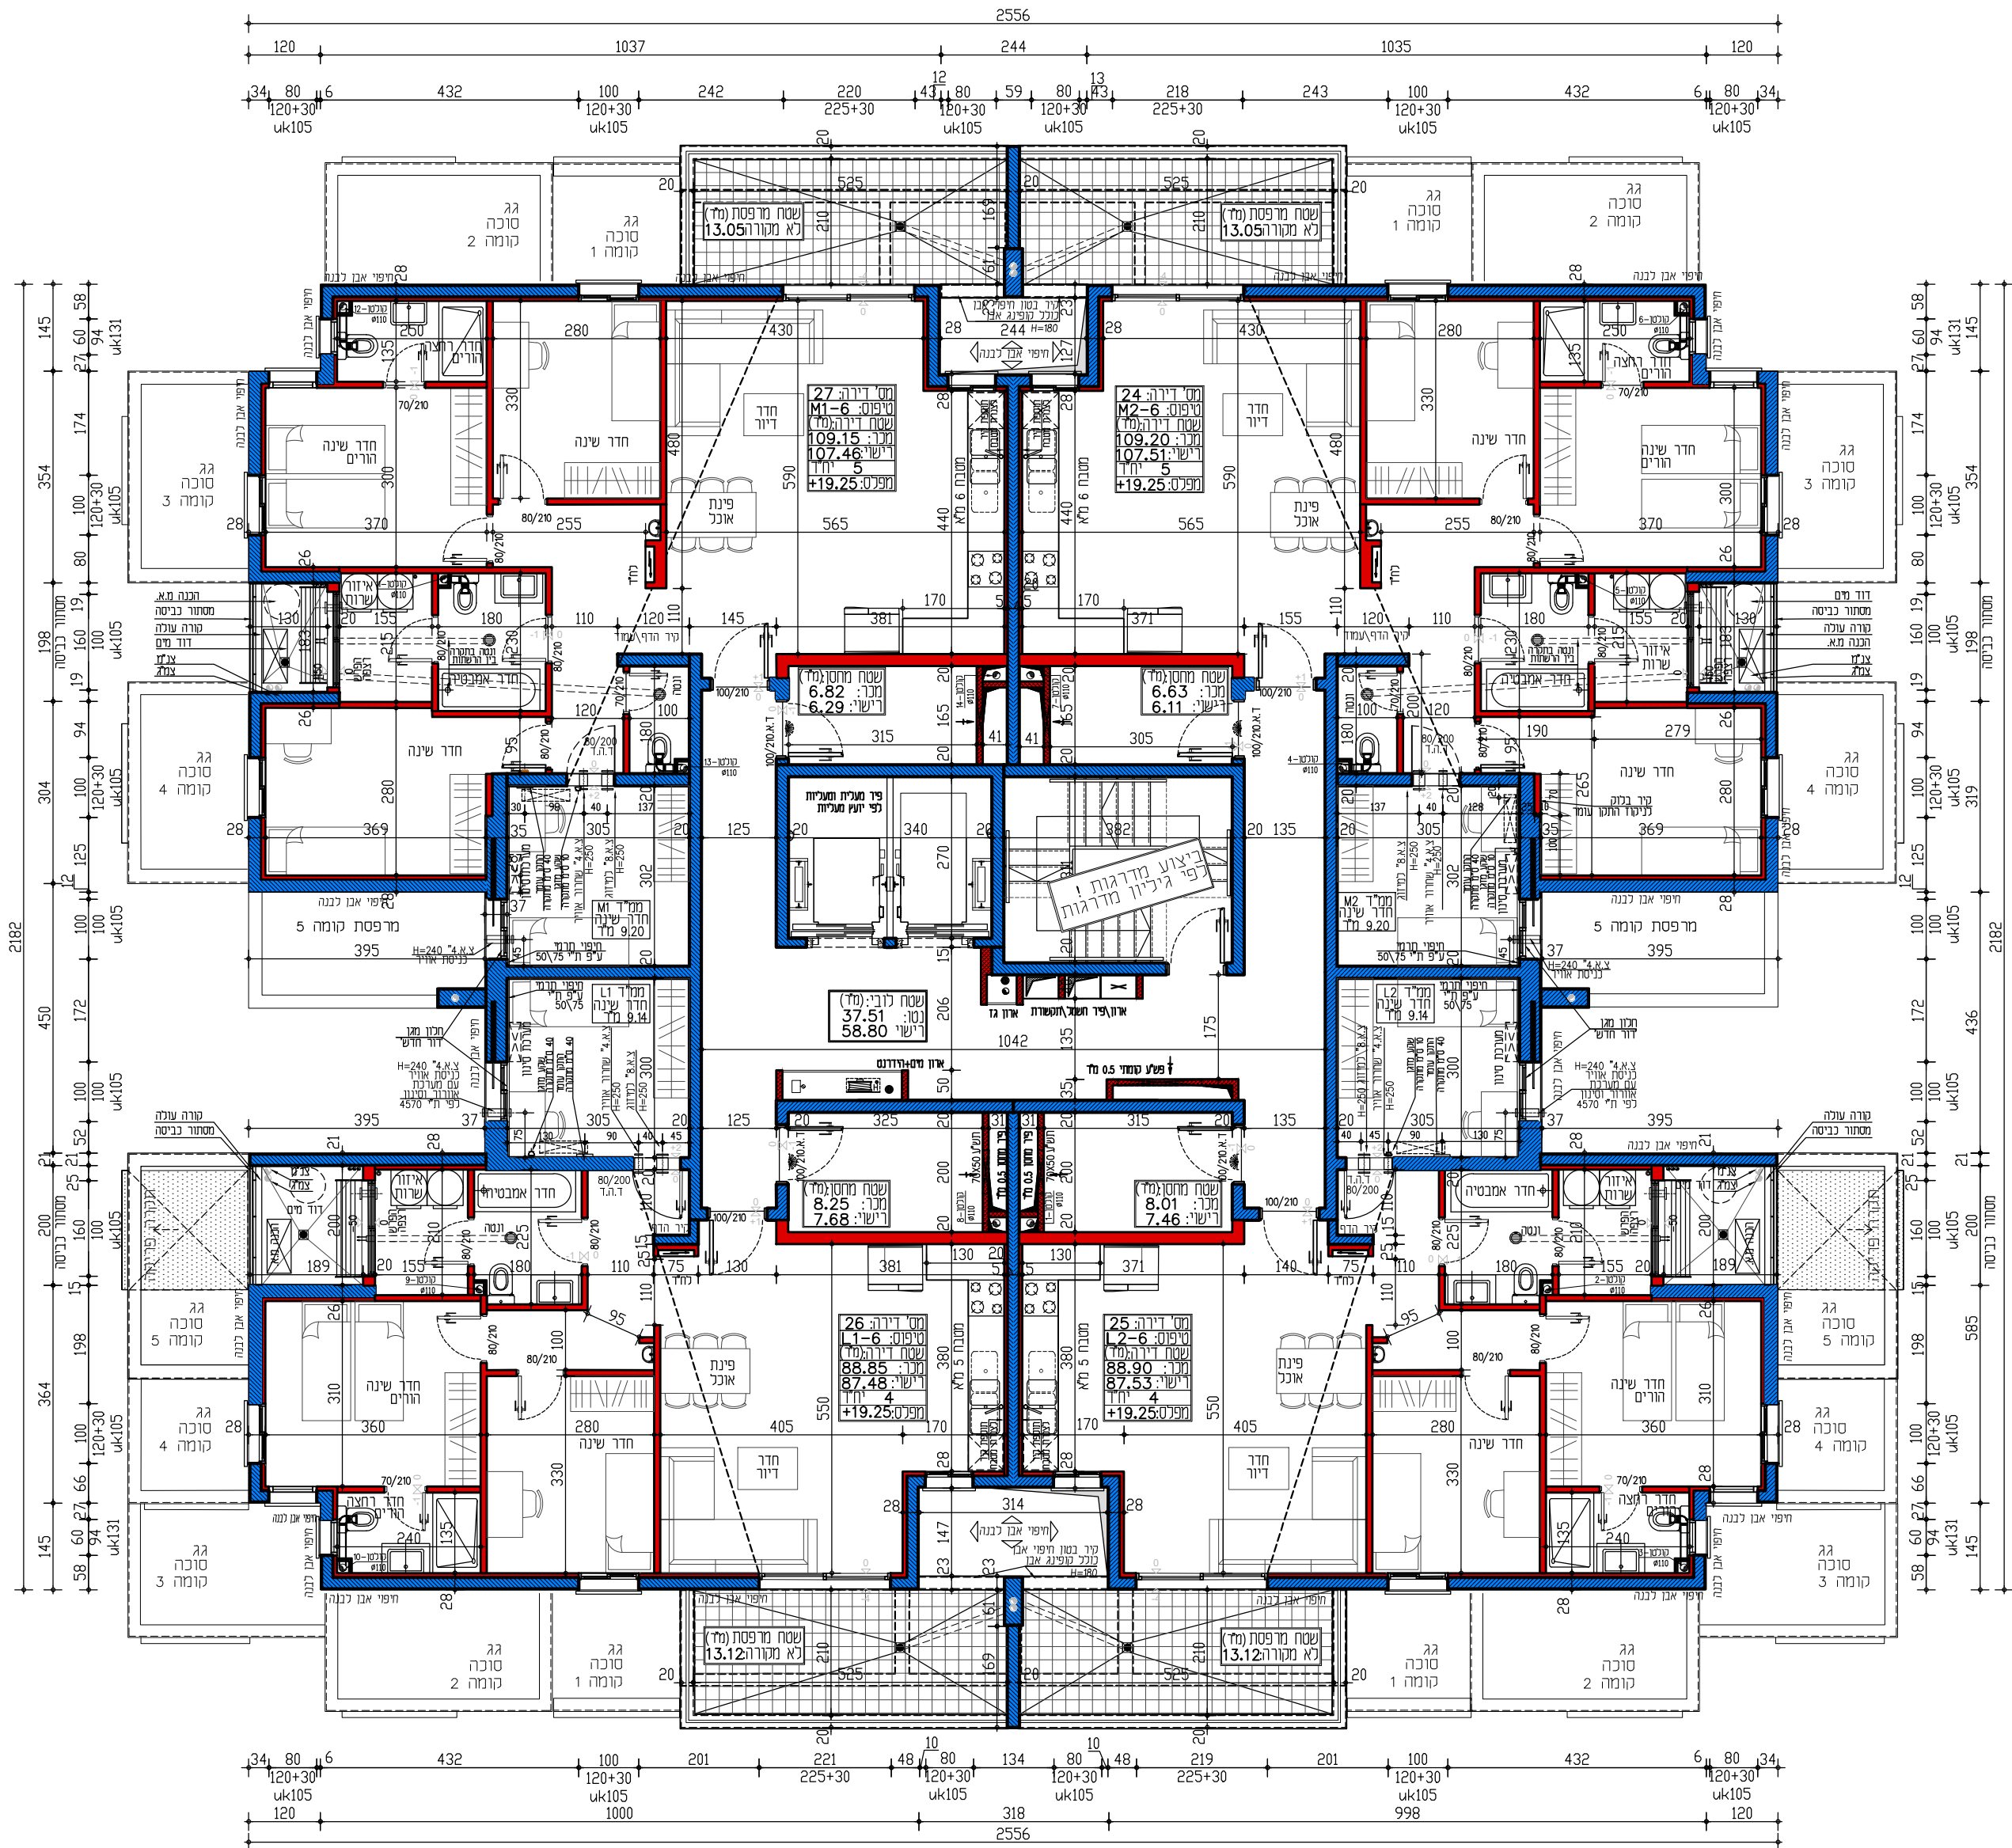

בני ברק הסופרים

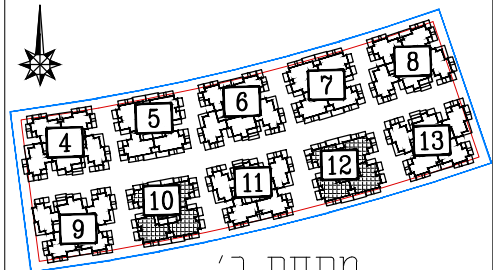


מתחם ב'

מגרש מס': 801A
בניין מס': 12,10
קומה מס': 6


RON GOLAN
ARCHITECTS Ltd.



ייוס זבניה בע"מ
נ. רון אדריכלים בע"מ

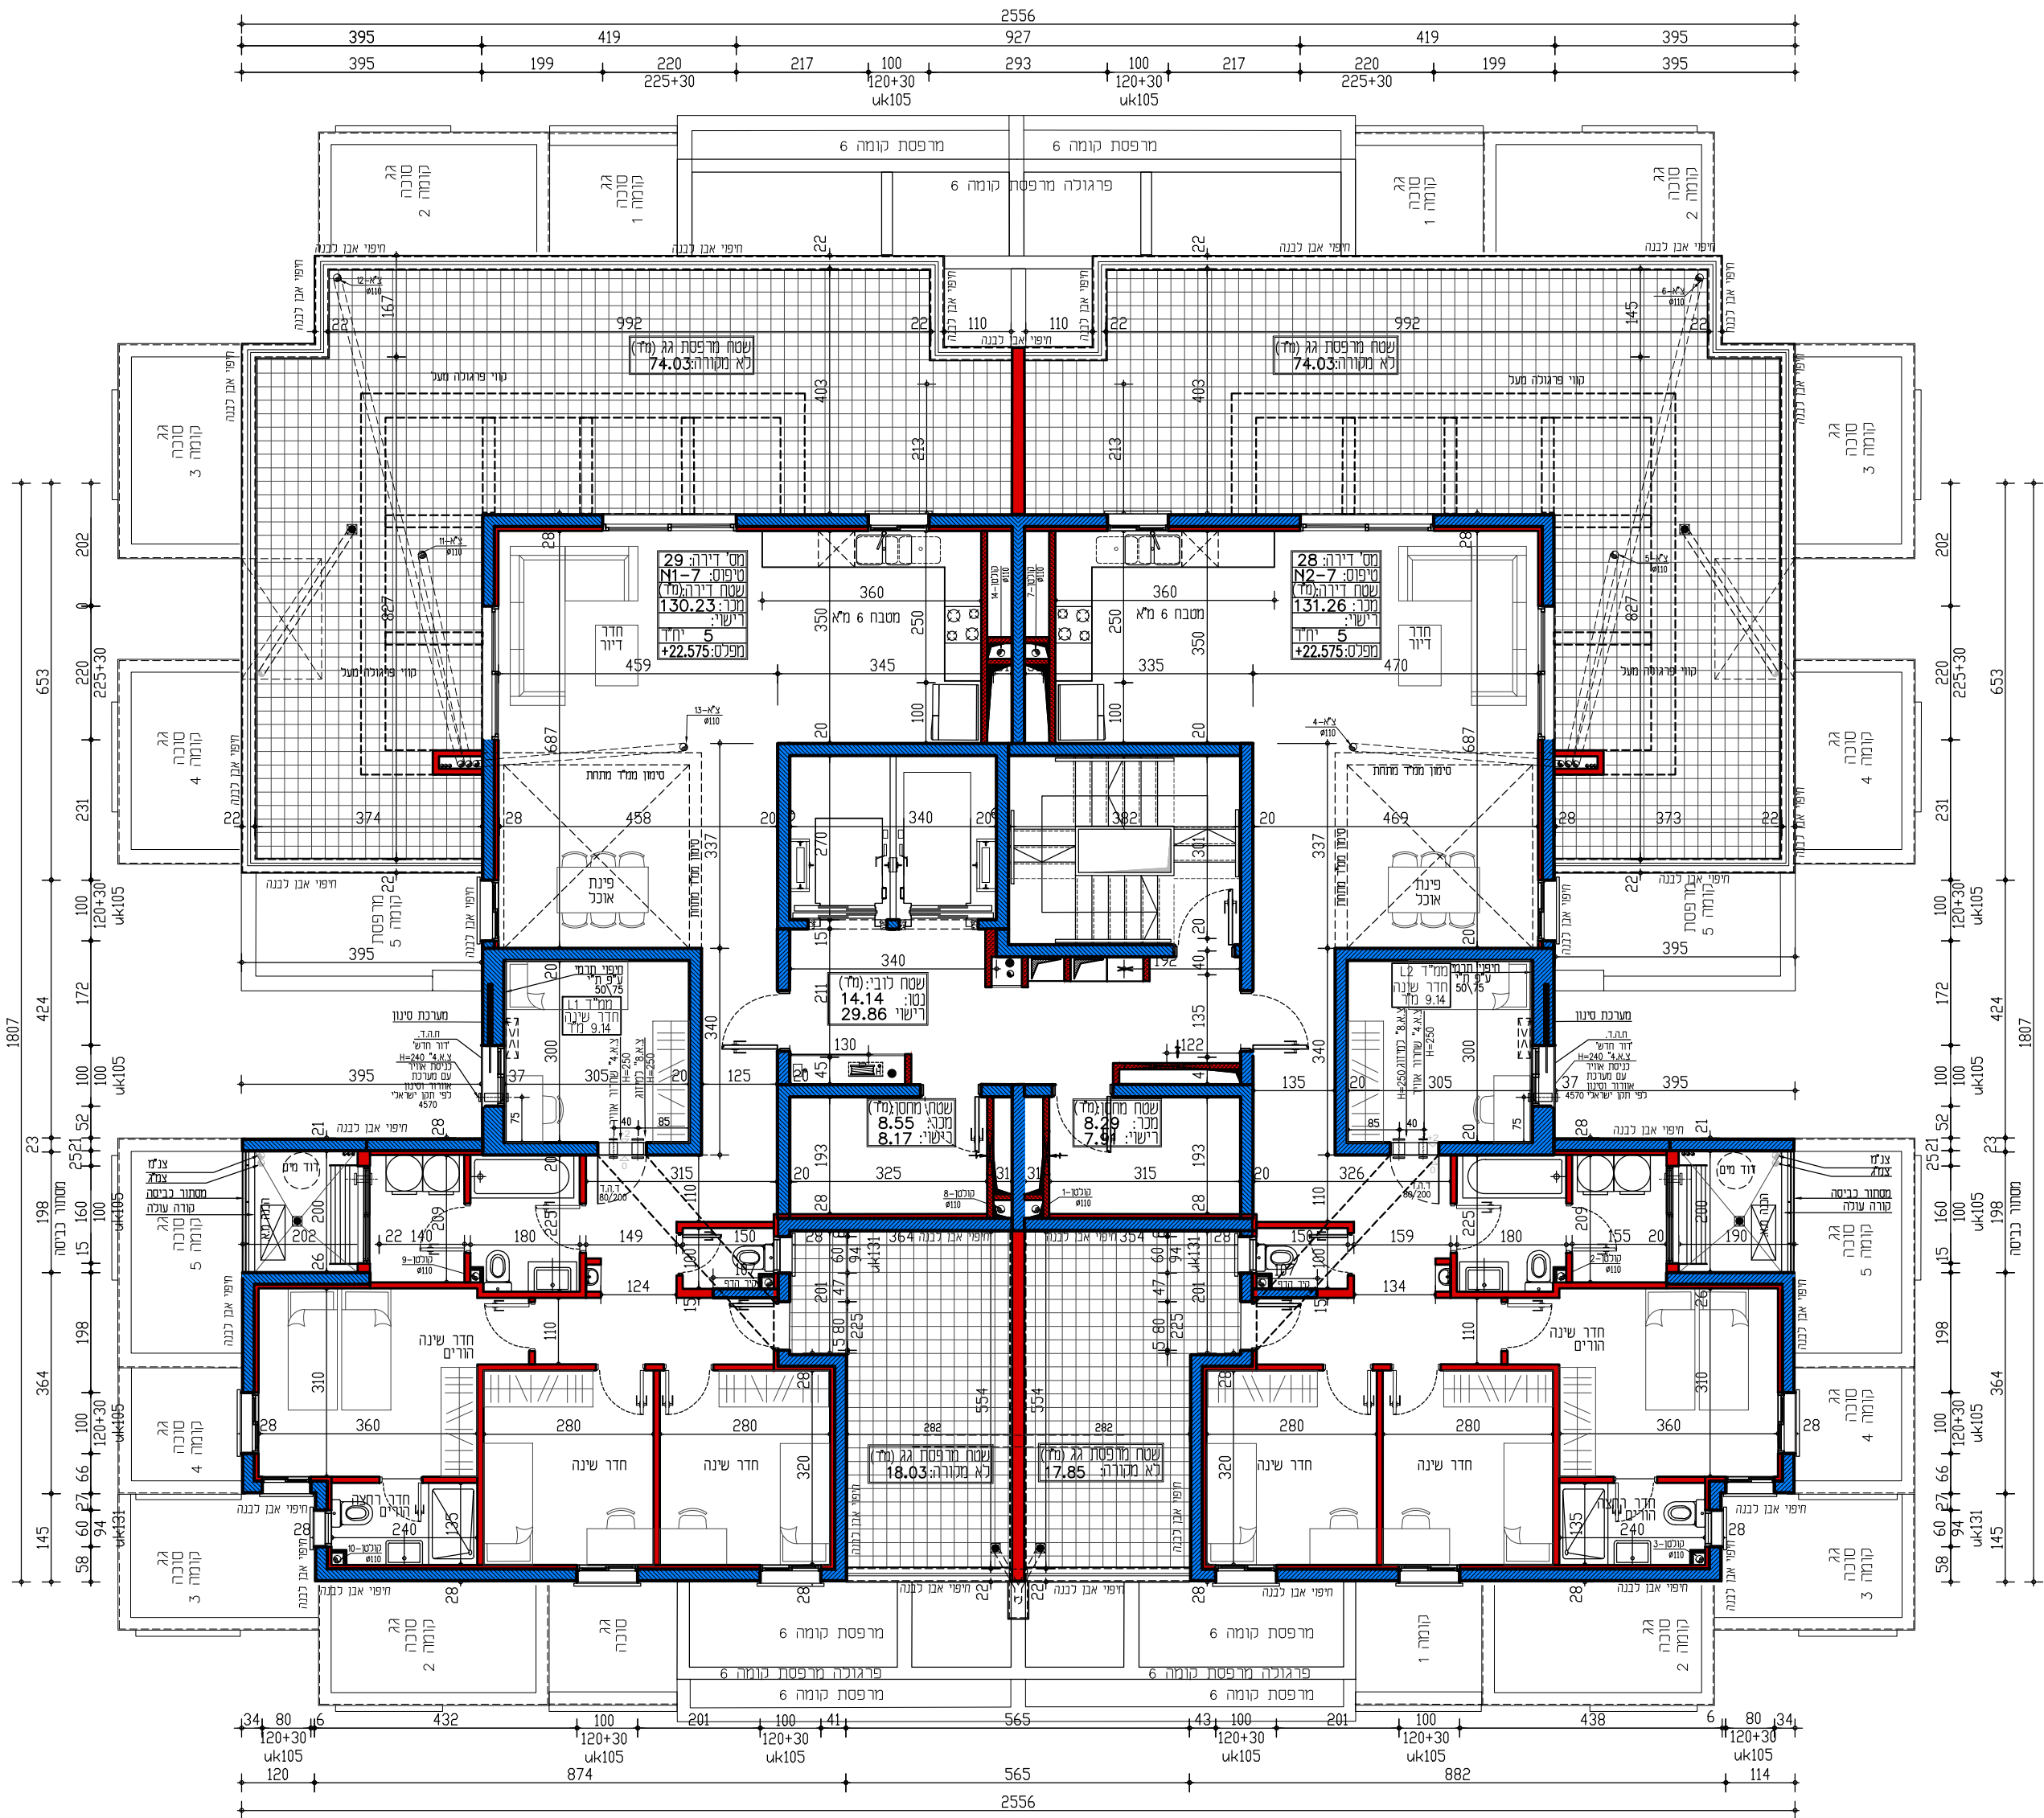

בני ברק הסופרים

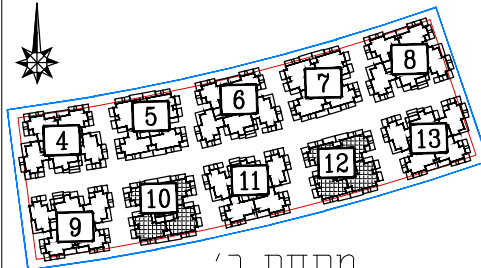

מתחם ב'

מגרש מס': 801A
בניין מס': 12,10
קומה מס': 7

RON GOLAN


ARCHITECTS Ltd.

נ. רון אדריכלים בע"מ




אדריכלות
עודד שריקי

ייוס ובניה בע"מ

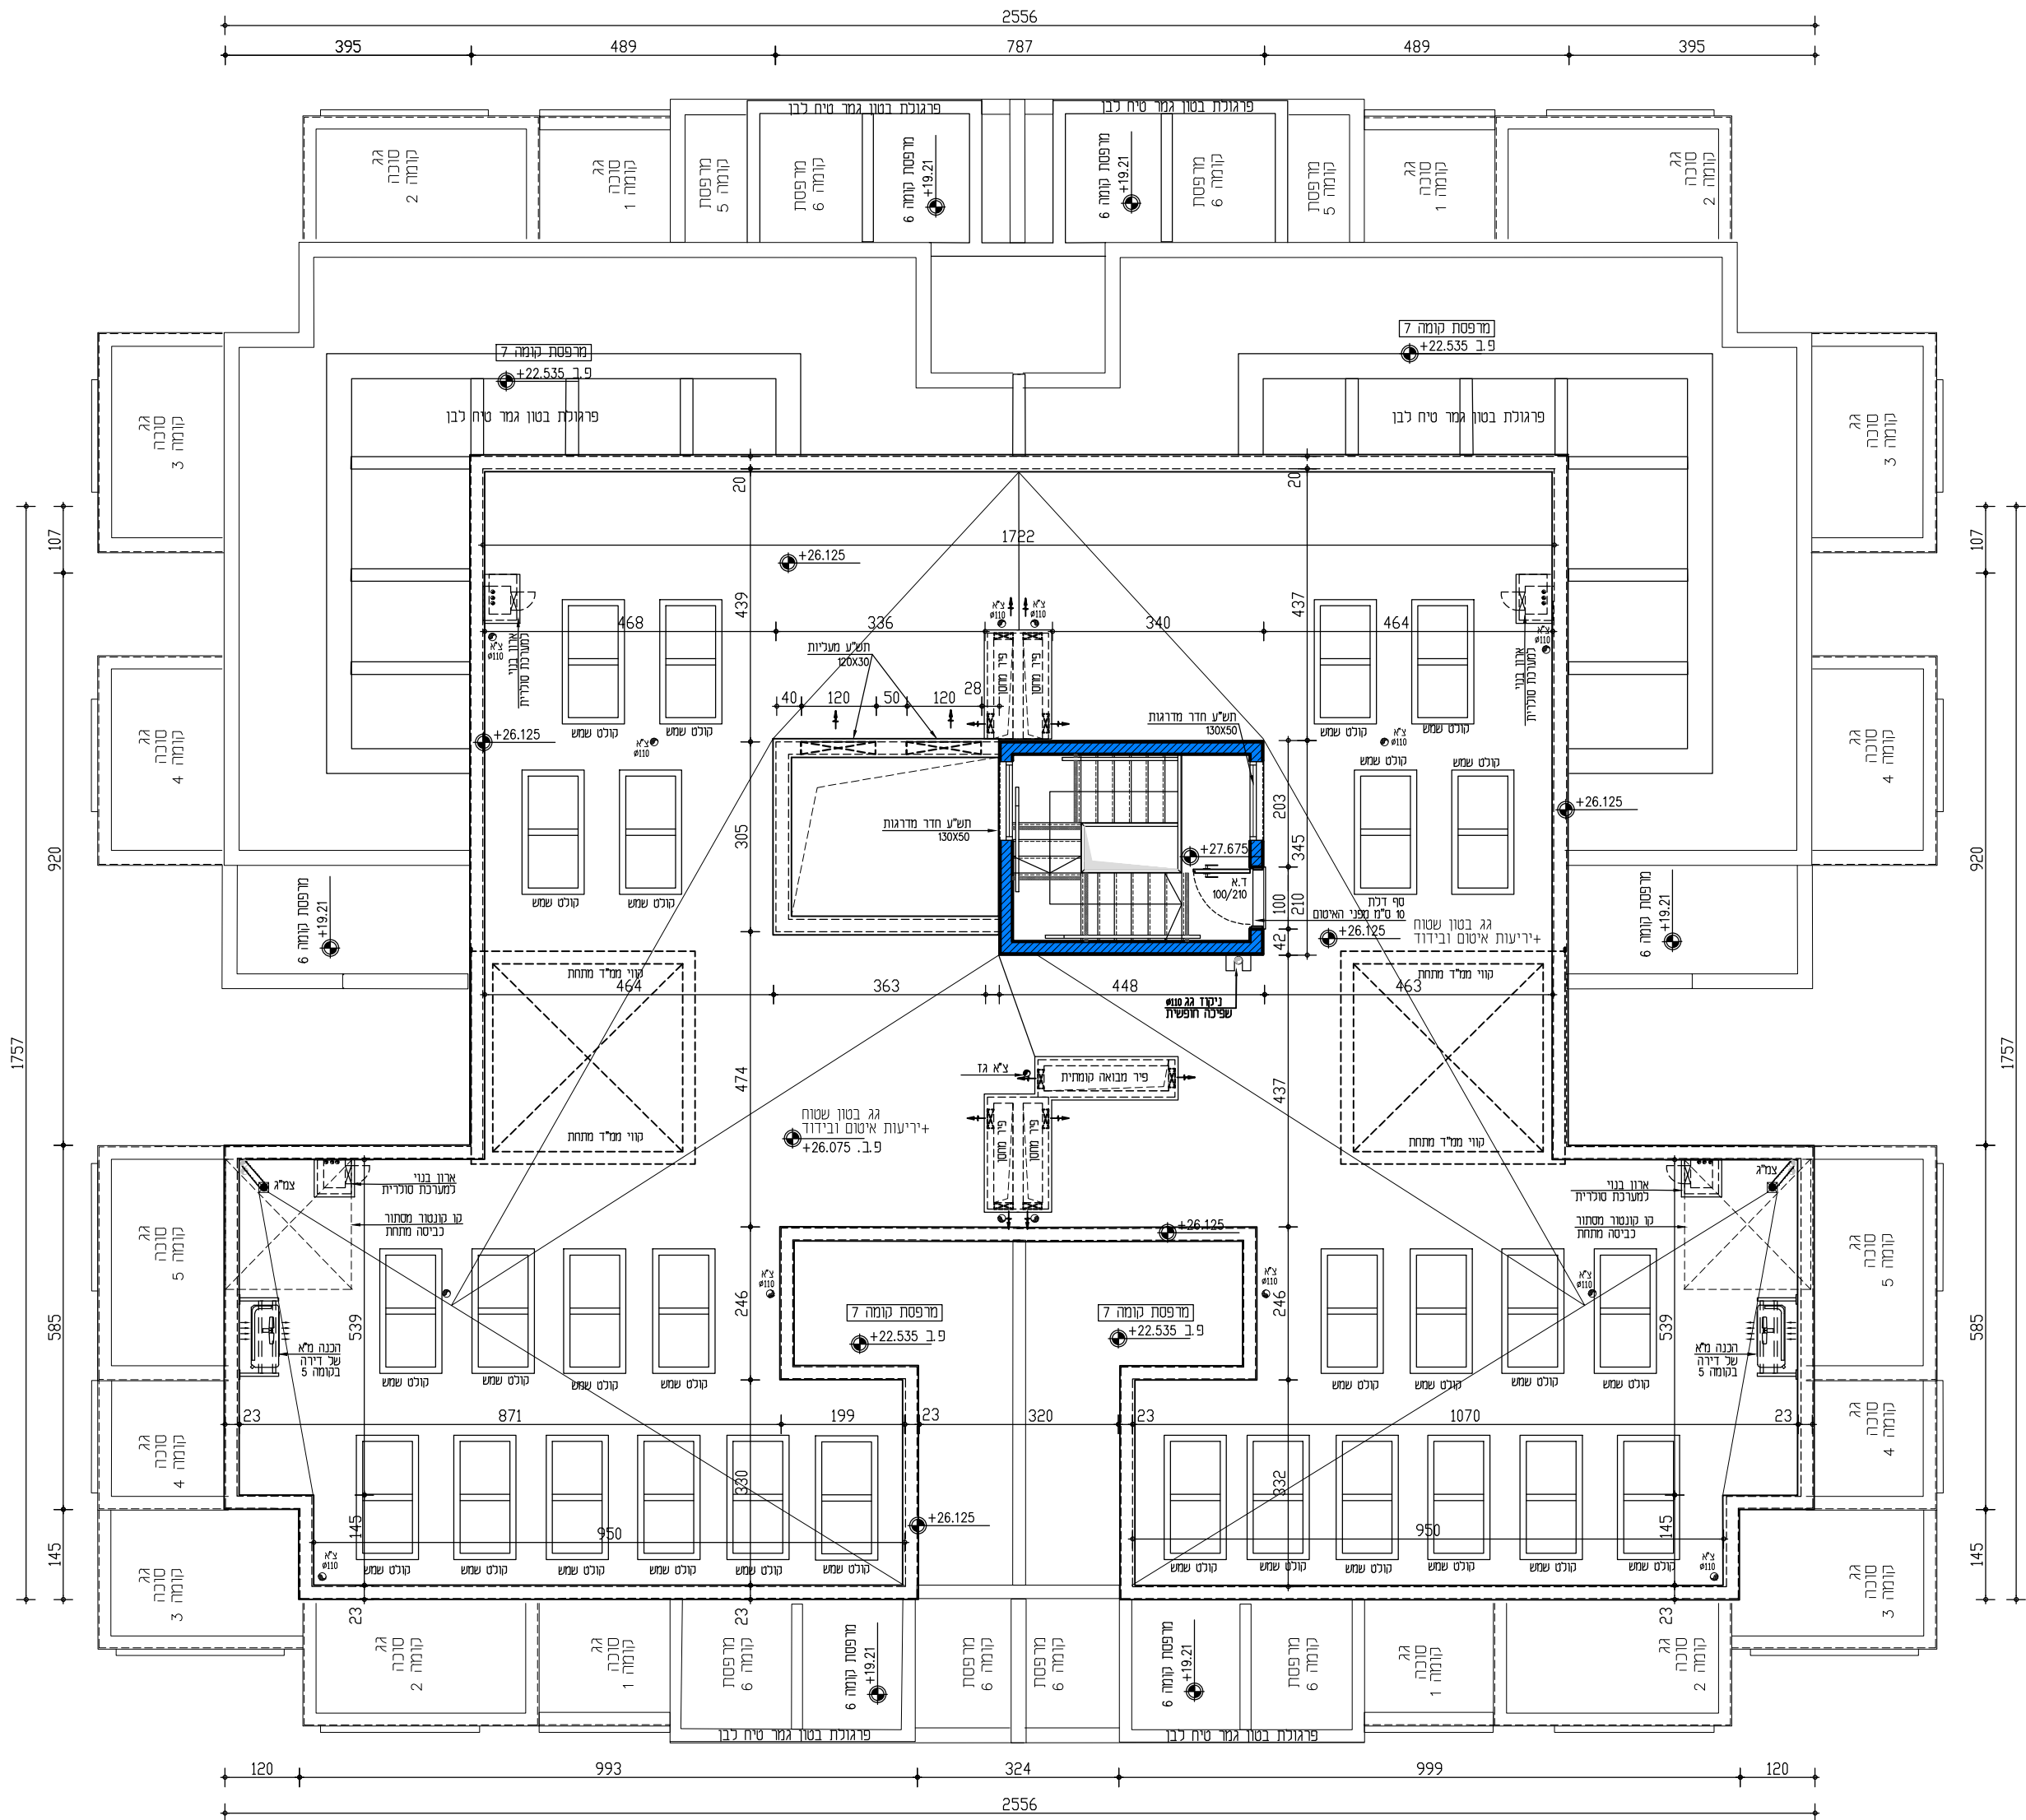

בני ברק הסופרים

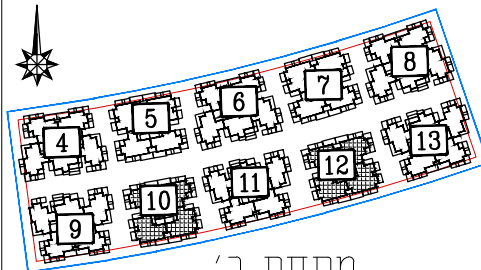

מתחם ב'

מגרש מס': 801A
בניין מס': 12,10
קומה מס': גג

RON GOLAN

ARCHITECTS Ltd.

נ. רוז אדריכלים בע"מ



ארכיטקט
עודד שריקי

ייוזם ובניה בע"מ