


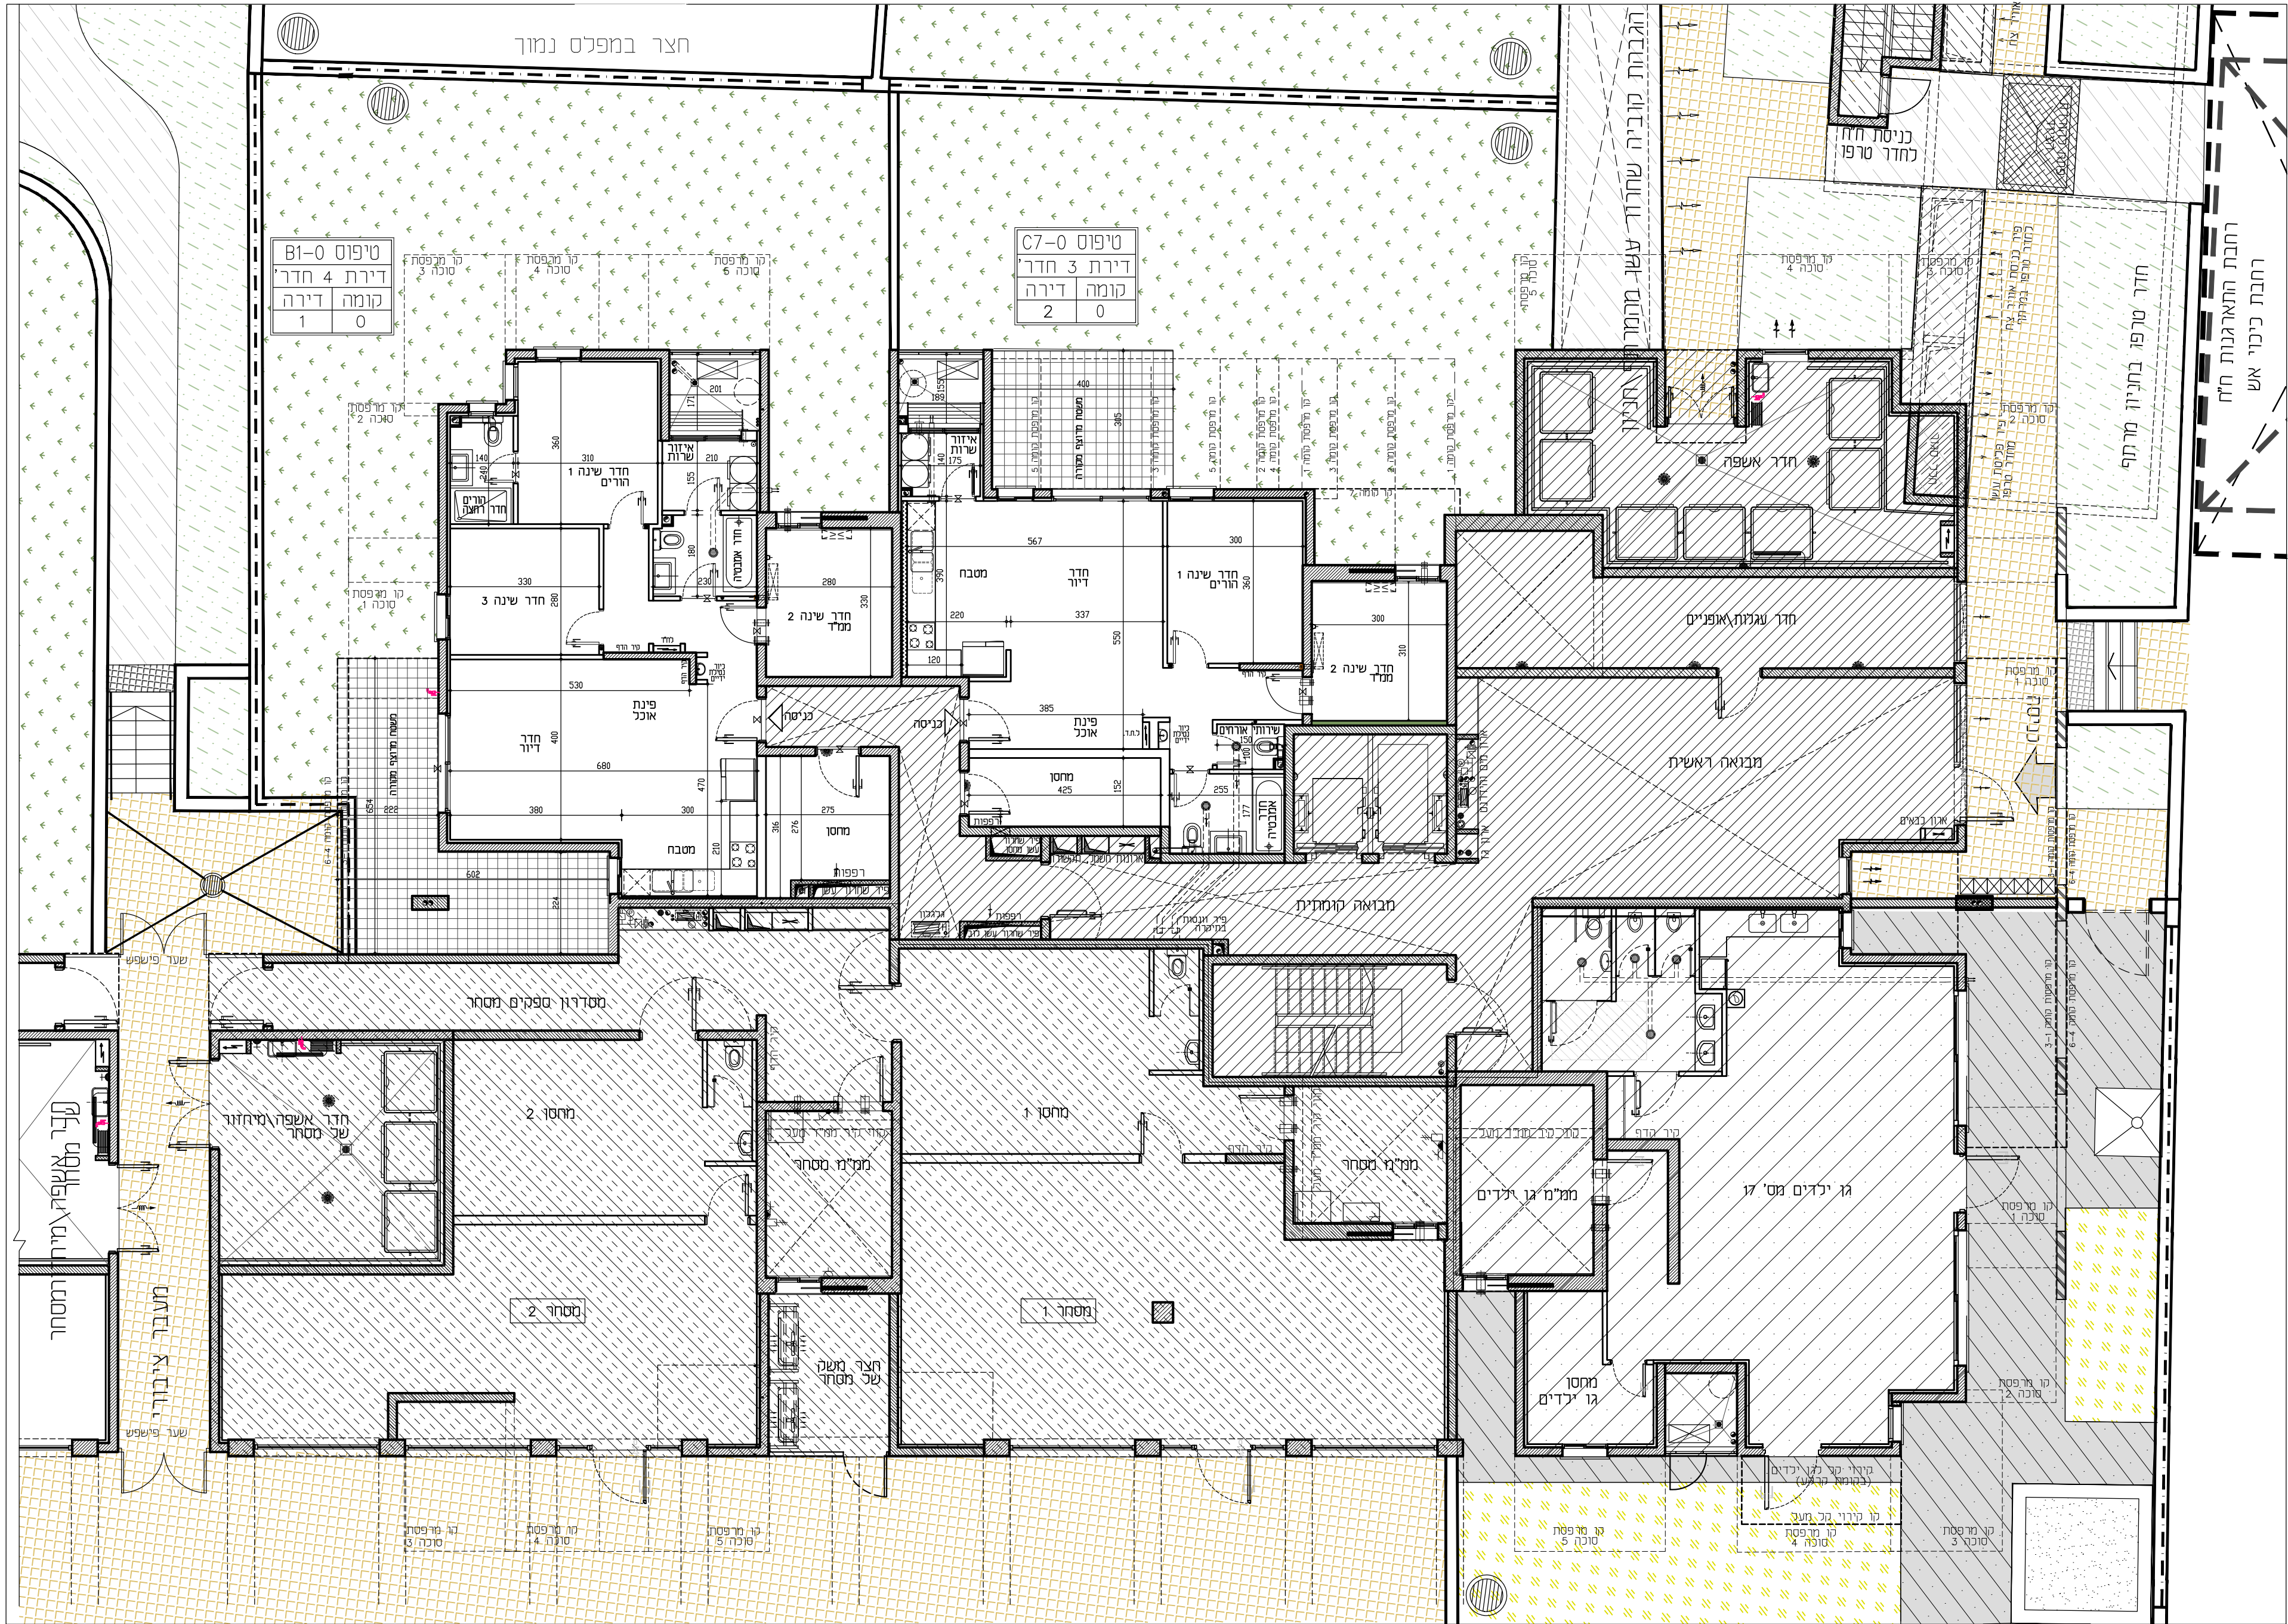

רחבת כיכר אש
רחבת התאגדות ח"ח

בני ברק הסופרים

מתחם ד' 806A
מגרש מס': 23
בנין מס': 0
קומה מס': 0

RON GOLAN
ARCHITECTS Ltd.

אריז הנגב
עודד שריקי
ייזום ובנייה בע"מ

סניף מאגפה מרחב מסחר

מעבר ציבורי

טיפוס B1-0
דירת 4 חדר
קומה דירה
1 0

טיפוס C7-0
דירת 3 חדר
קומה דירה
2 0

כניסת חדר
לחדר טרפו

חדר טרפו בחניון מרקה

חדר עגלות ואפניים

מבואה ראשית

מבואה קומתית

גן ילדים מס' 17

ממ"מ גן ילדים

מחסן
גן ילדים

מחסן 1

מחסן 2

ממ"מ מסחר

שיל מסחר משק

חדר אשפה וניחוח

מסדרון ספקים מסחר

קו מרפסת
סוכה 3

קו מרפסת
סוכה 4

קו מרפסת
סוכה 5

קו מרפסת
סוכה 6

קו מרפסת
סוכה 7

קו מרפסת
סוכה 8

קו מרפסת
סוכה 9

קו מרפסת
סוכה 10

קו מרפסת
סוכה 11

קו מרפסת
סוכה 12

קו מרפסת
סוכה 13


קו מרפסת
סוכה 14

קו מרפסת
סוכה 15

קו מרפסת
סוכה 16



בני ברק הסופרים

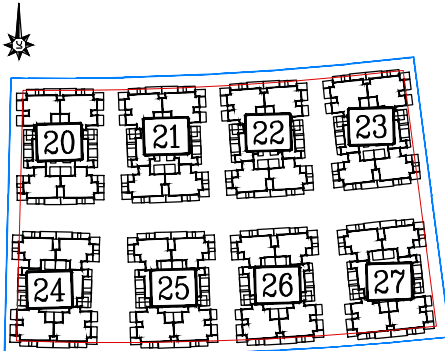

מתחם ד' 806A
מגרש מס': 23
בנין מס': 1
קומה מס': 1

RON GOLAN
ARCHITECTS Ltd.

אריז הנגב
עודד שריקי
ייזום ובניה בע"מ

טיפוס B1-1	
דירת 4 חדר'	
קומה	דירה
1	7

טיפוס C-1	
דירת 3 חדר'	
קומה	דירה
1	8

טיפוס A1-1	
דירת 5 חדר'	
קומה	דירה
1	3

טיפוס B4-1	
דירת 4 חדר'	
קומה	דירה
1	6

טיפוס D2-1	
דירת 3 חדר'	
קומה	דירה
1	5


טיפוס A2-1	
דירת 5 חדר'	
קומה	דירה
1	4




טיפוס A1-2	
דירת 5 חדר'	
קומה	דירה
2	9

טיפוס C-2	
דירת 3 חדר'	
קומה	דירה
2	14

טיפוס B1-2	
דירת 4 חדר'	
קומה	דירה
2	13

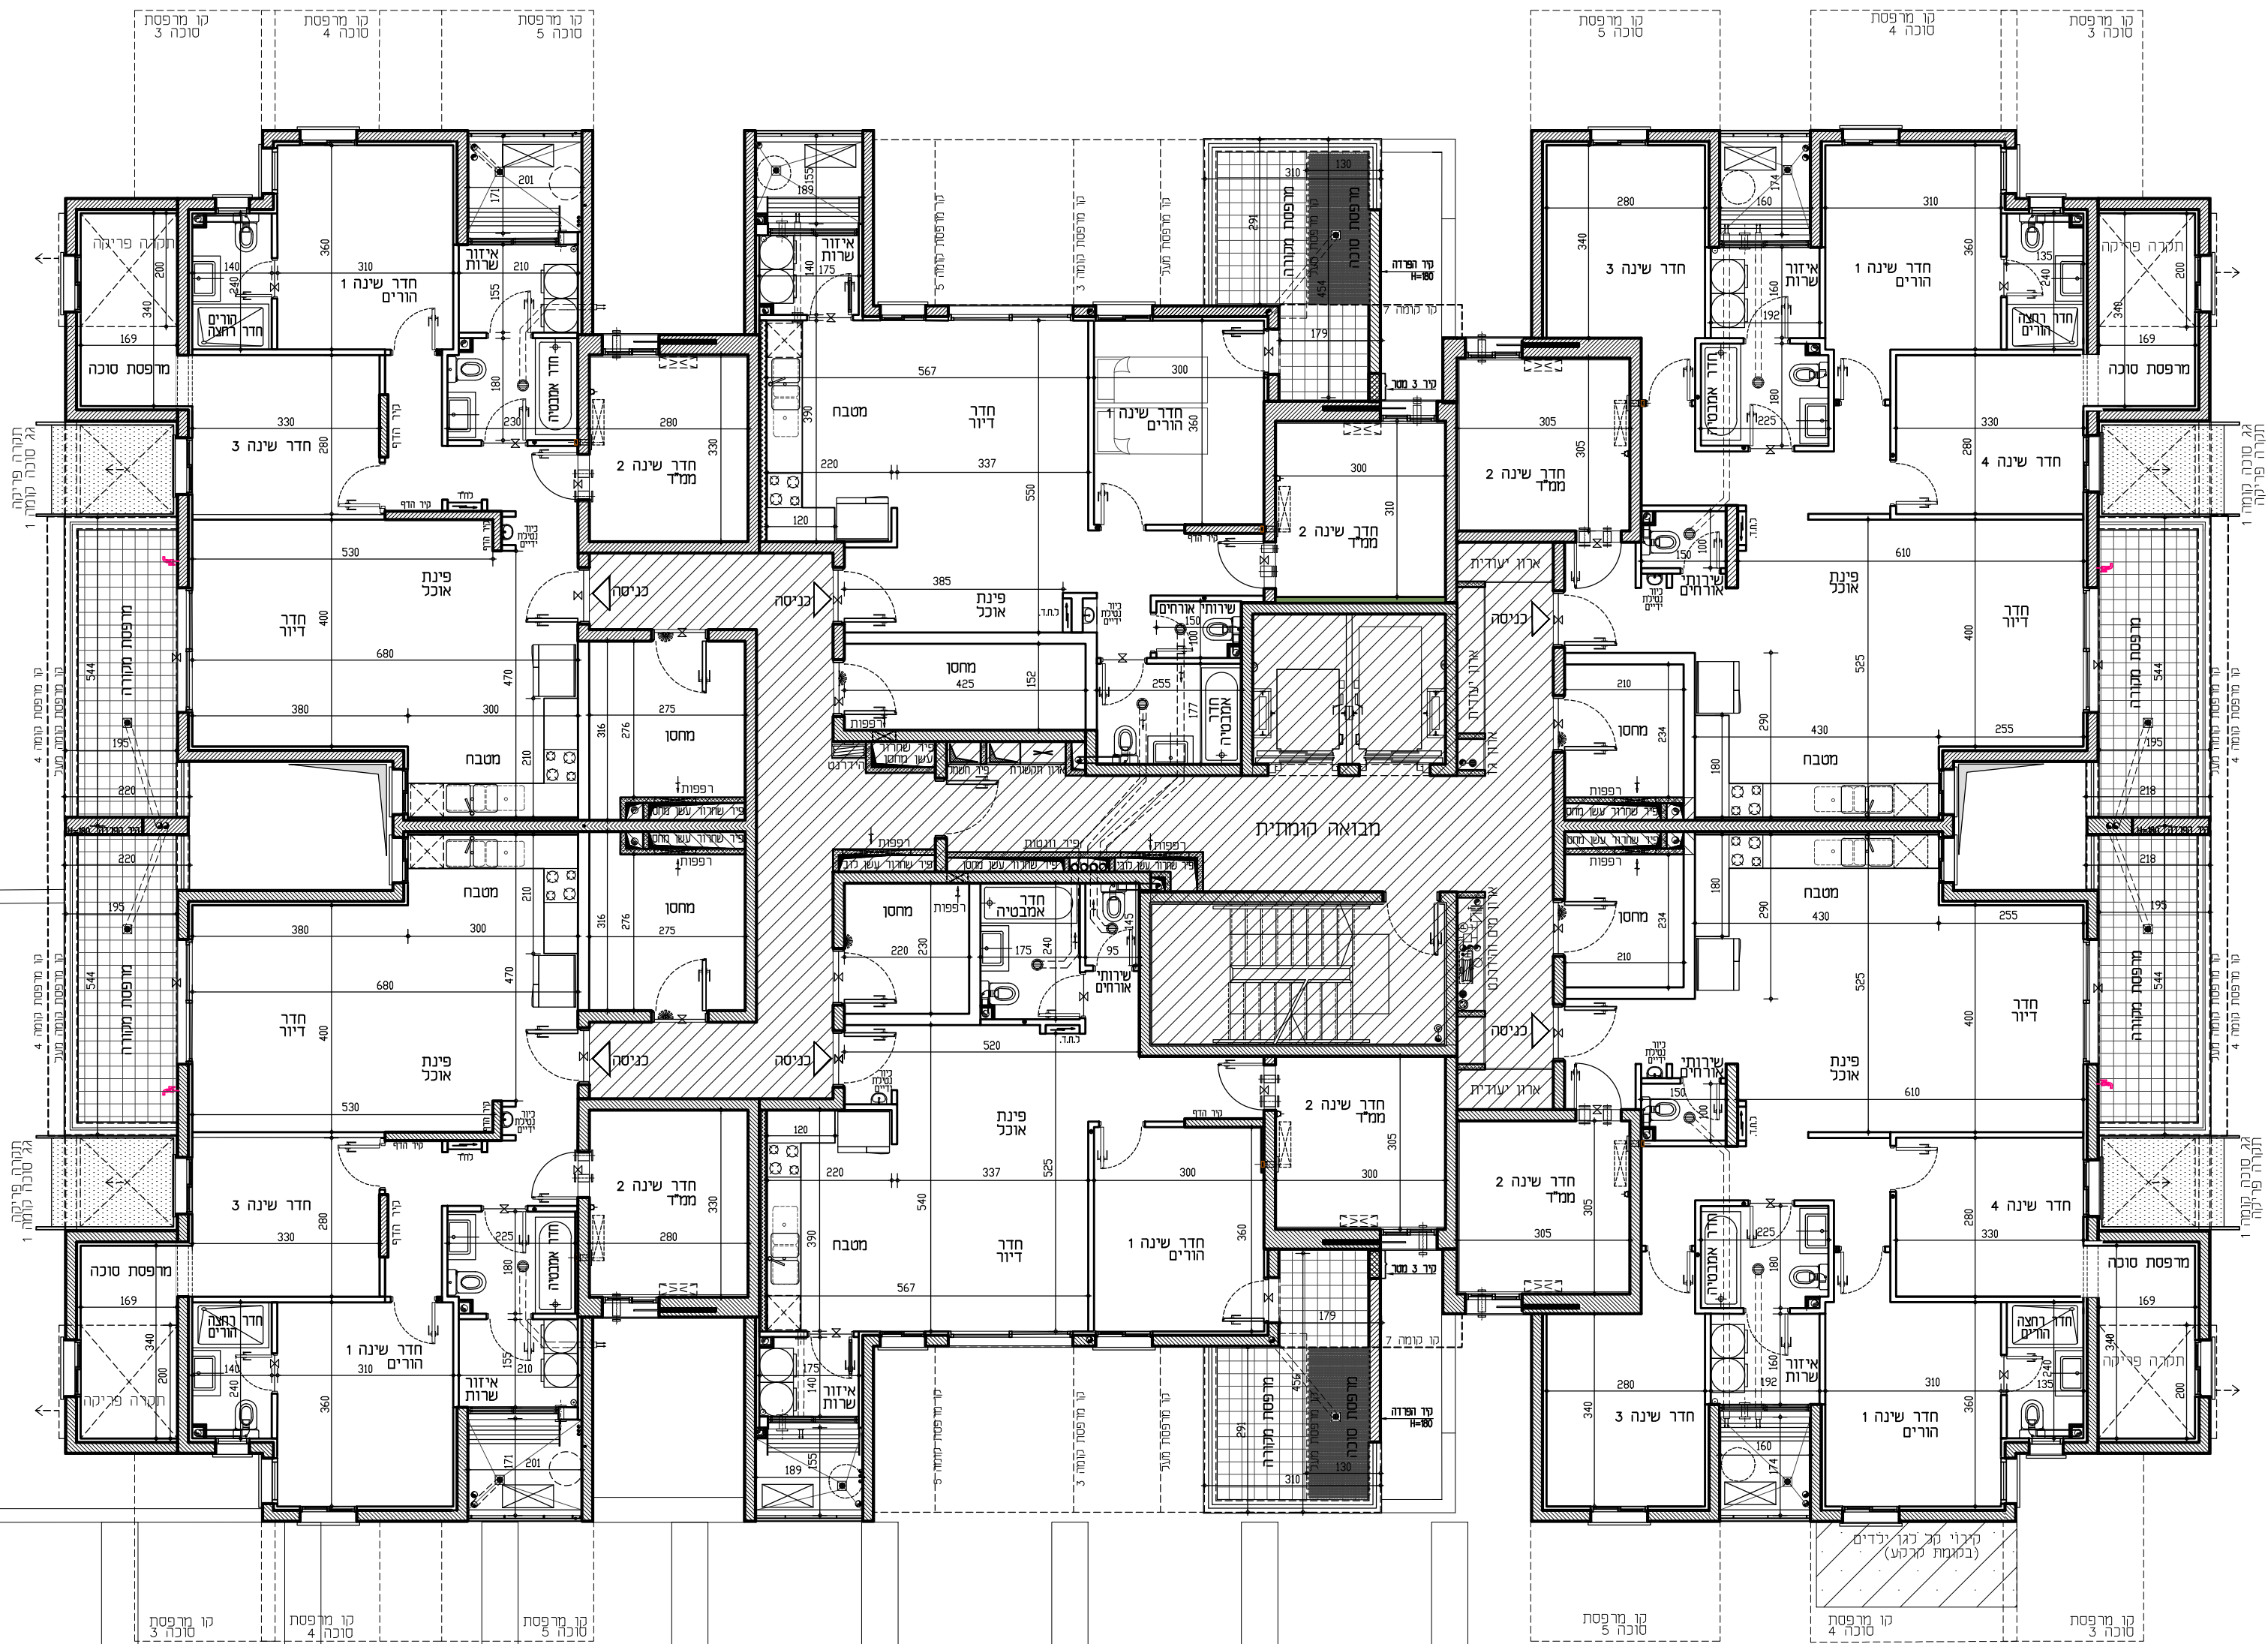

בני ברק הסופרים

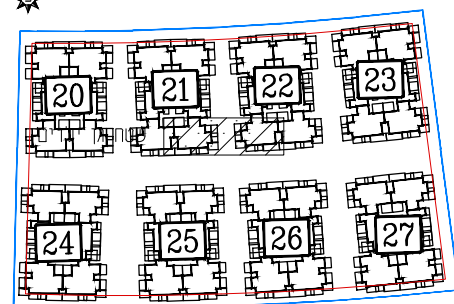

מתחם ד' 806A
מגרש מס' 23
בנין מס' 2
קומה מס' 2

RON GOLAN
ARCHITECTS Ltd.

אריז הנגב
עודד שריק
ייזום ובניה בע"מ

טיפוס A2-2	
דירת 5 חדר'	
קומה	דירה
2	10

טיפוס D-2	
דירת 3 חדר'	
קומה	דירה
2	11

טיפוס B2-2	
דירת 4 חדר'	
קומה	דירה
2	12

מעבר פתוח לשמים


קונוונדת מסחר




טיפוס A1-3	
דירת 5 חדר'	
קומה	דירה
3	15

טיפוס C-3	
דירת 3 חדר'	
קומה	דירה
3	20

טיפוס B1-3	
דירת 4 חדר'	
קומה	דירה
3	19

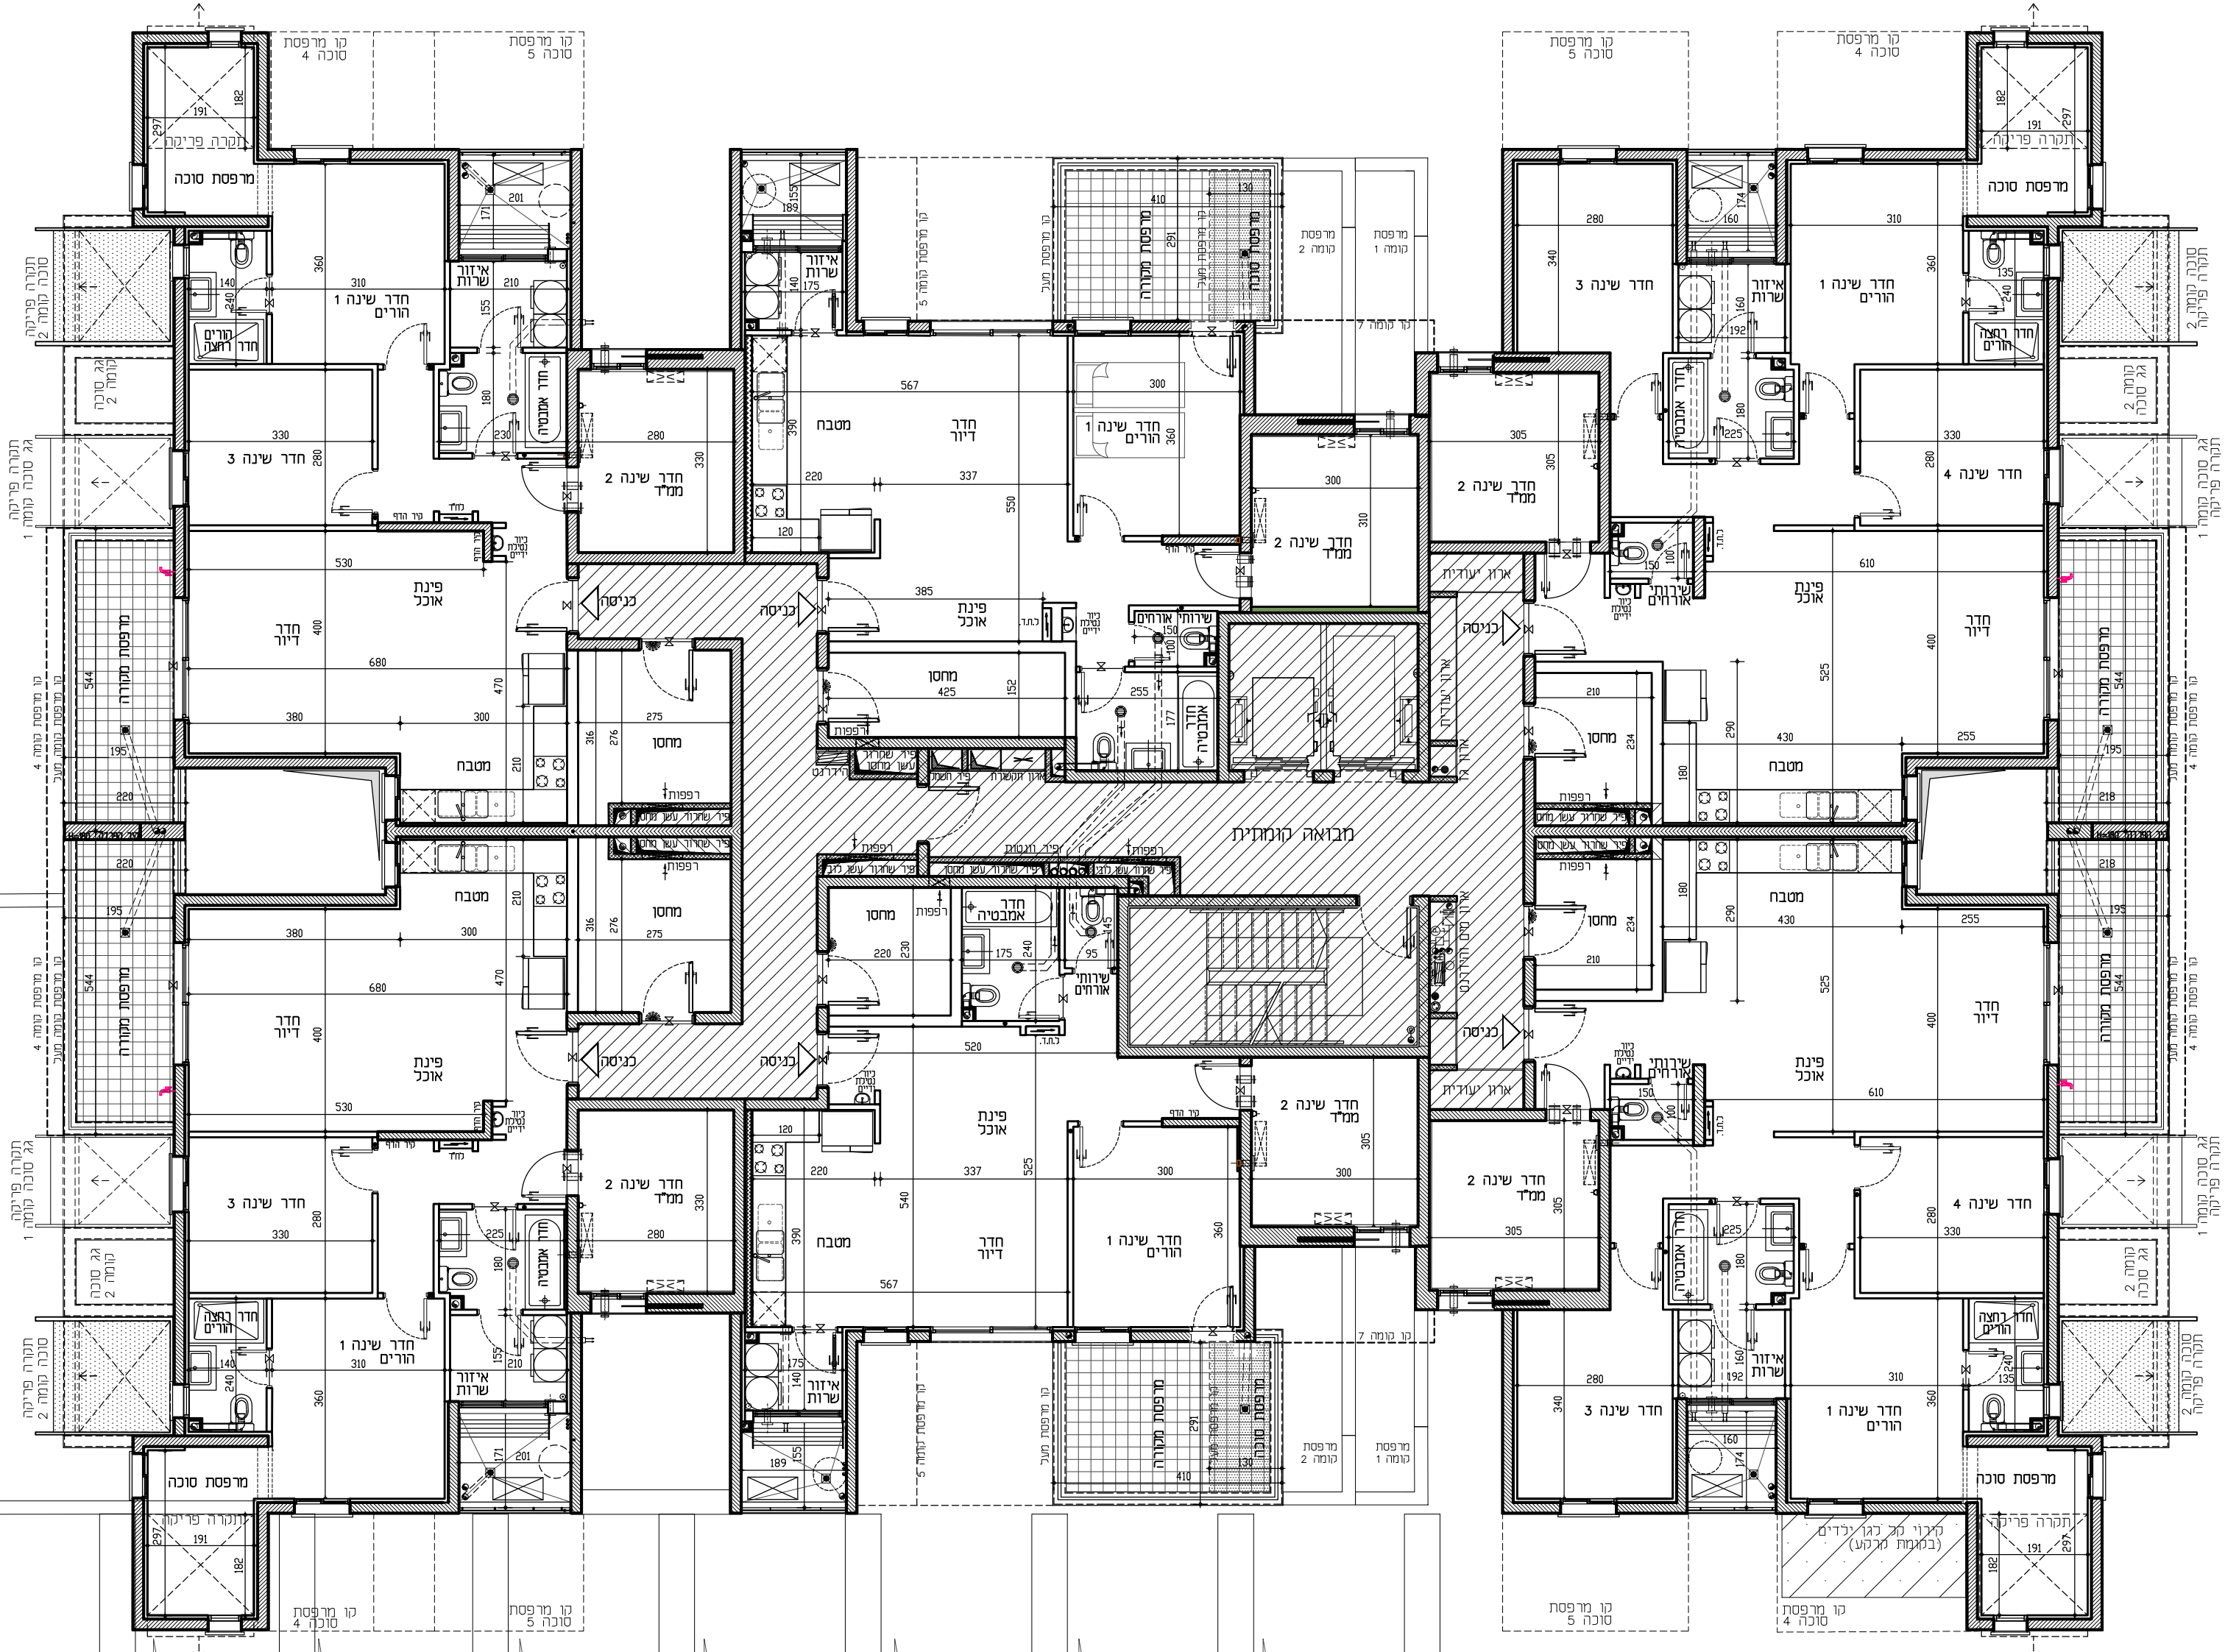

בני ברק הסופרים

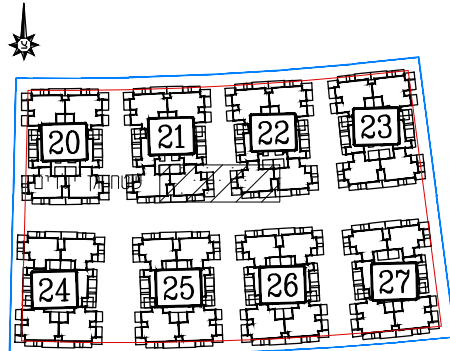

מתחם ד' 806A
מגרש מס' 23
בנין מס' 3
קומה מס' 3

RON GOLAN
ARCHITECTS Ltd.

אריז הנגב
עודד שריק
ייזום ובניה בע"מ

טיפוס A2-3	
דירת 5 חדר'	
קומה	דירה
3	16

טיפוס D-3	
דירת 3 חדר'	
קומה	דירה
3	17

טיפוס B2-3	
דירת 4 חדר'	
קומה	דירה
3	18

מעבר פתוח לשמים


קוונגדת מסחר




טיפוס A1-4	
דירת 5 חד'	
קומה	דירה
4	21

טיפוס C-4	
דירת 3 חד'	
קומה	דירה
4	26

טיפוס B1-4	
דירת 4 חד'	
קומה	דירה
4	25

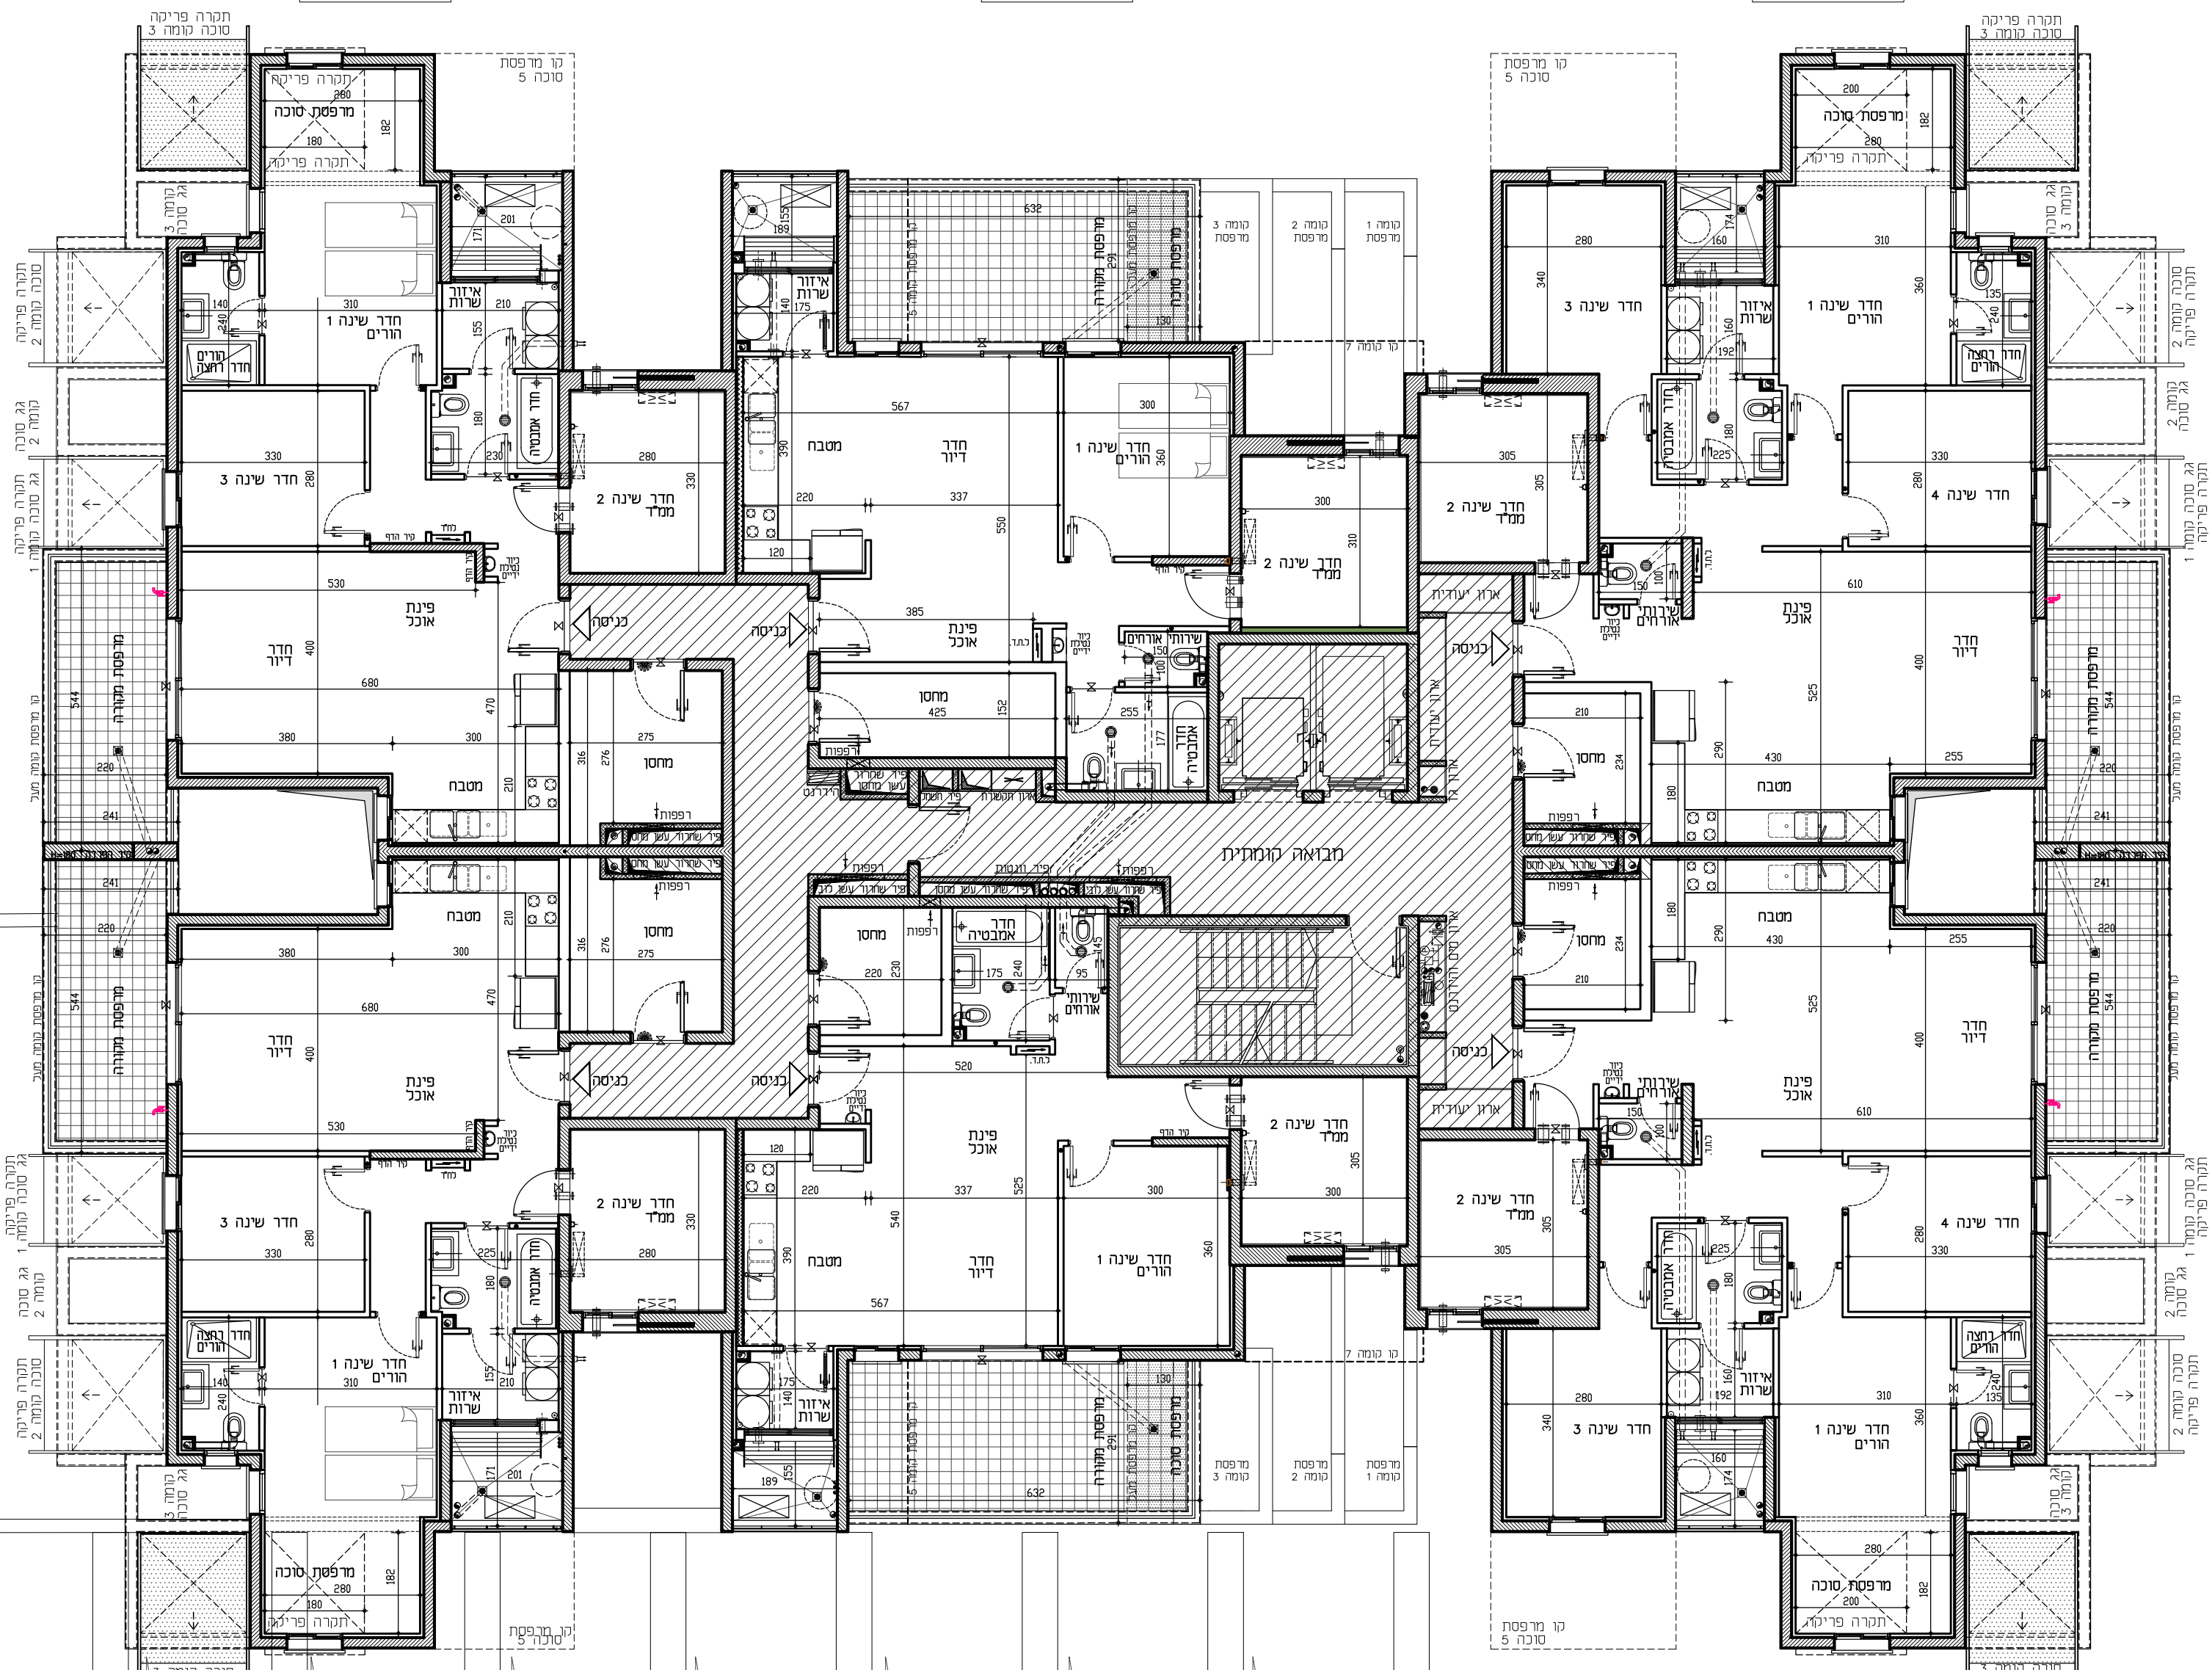

בני ברק הסופרים

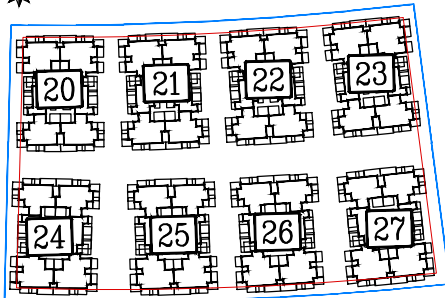

מתחם ד'
806A
מגרש מס':
23
בנין מס':
4
קומה מס':

RON GOLAN
ARCHITECTS Ltd.

אורי גולן
עודד שריק
ייזום ובניה בע"מ

טיפוס A2-4	
דירת 5 חד'	
קומה	דירה
4	22

טיפוס D-4	
דירת 3 חד'	
קומה	דירה
4	23

טיפוס B2-4	
דירת 4 חד'	
קומה	דירה
4	24

קולונדת מסחר

מעבר פתוח לשמים

מרפסת גג קומה 1



טיפוס A1-5	
דירת 5 חדר'	
קומה	דירה
5	27

טיפוס C-5	
דירת 3 חדר'	
קומה	דירה
5	32


טיפוס B1-5	
דירת 4 חדר'	
קומה	דירה
5	31

טיפוס A2-5	
דירת 5 חדר'	
קומה	דירה
5	28

טיפוס D-5	
דירת 3 חדר'	
קומה	דירה
5	29

טיפוס B2-5	
דירת 4 חדר'	
קומה	דירה
5	30

בני ברק הסופרים

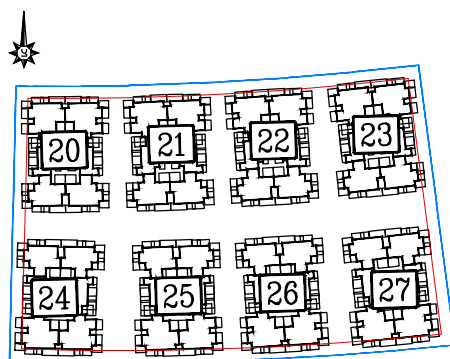

מתחם ד' 806A
מגרש מס': 806A
בנין מס': 23
קומה מס': 5

RON GOLAN
ARCHITECTS Ltd.

אריז הנגב
עודד שריק
ייזום ובניה בע"מ

מעבר פתוח לשמים


קולונדת מסחר




טיפוס A1-6	
דירת 5 חד'	
קומה	דירה
6	33

טיפוס C-6	
דירת 3 חד'	
קומה	דירה
6	38

טיפוס B1-6	
דירת 4 חד'	
קומה	דירה
6	37

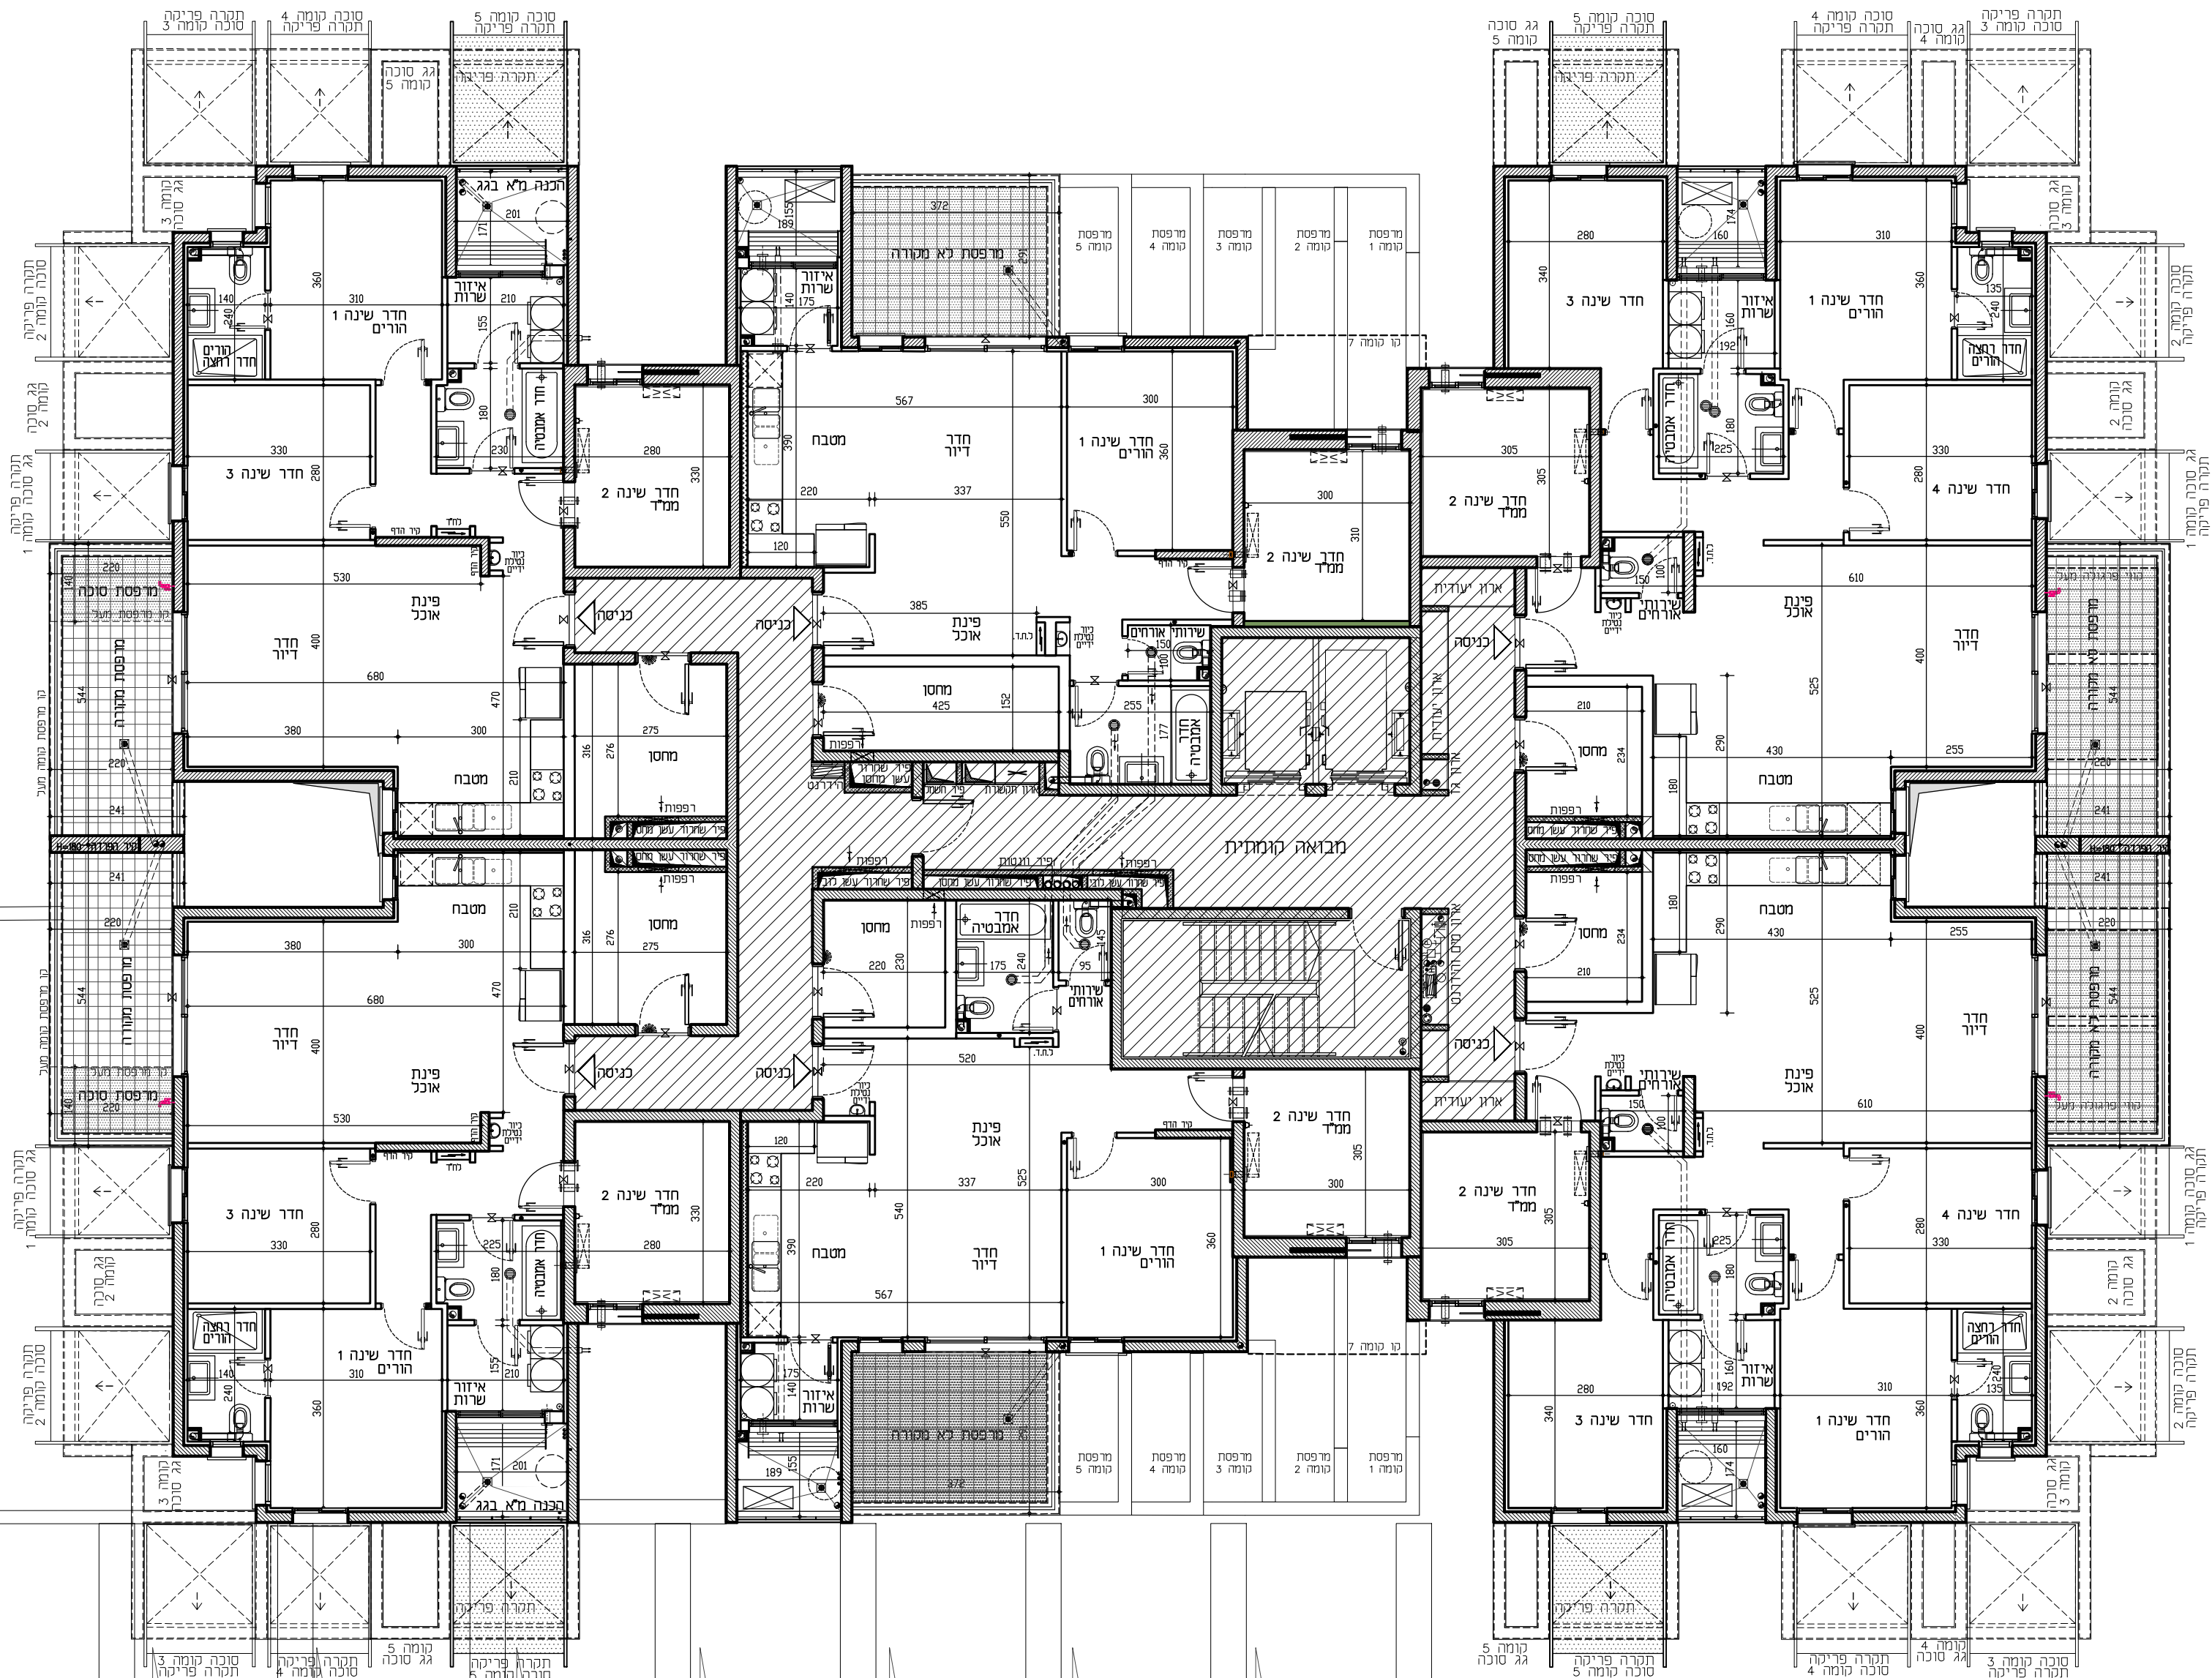

בני ברק הסופרים

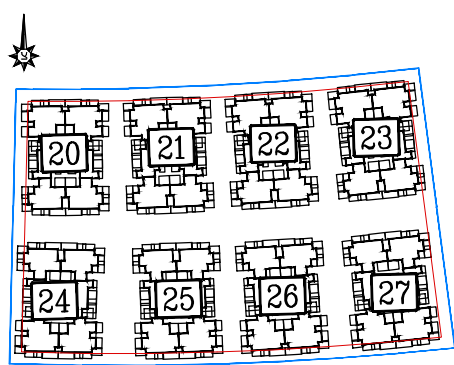

מתחם ד'	
מגרש מס:	806A
בנין מס:	23
קומה מס:	6

RON GOLAN
ARCHITECTS Ltd.
נ. דין אדריכלים בע"מ

אריז הנגב
עודד שריק
ייזום ובניה בע"מ

טיפוס A2-6	
דירת 5 חד'	
קומה	דירה
6	34


טיפוס D-6	
דירת 3 חד'	
קומה	דירה
6	35

טיפוס B2-6	
דירת 4 חד'	
קומה	דירה
6	36


מעבר פתוח לשמיים

מסלול גג קומה 1

קולונדת מסחר

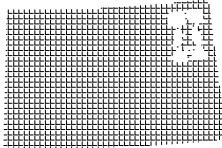

בני ברק הסופרים

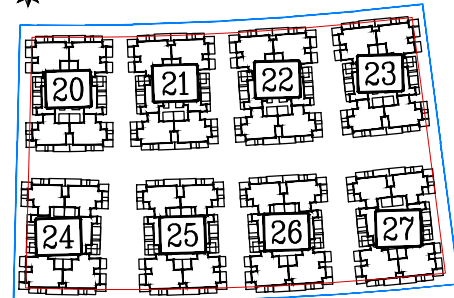

מתחם ד' 806A
מגרש מס': 23
בנין מס': 7
קומה מס': 7

RON GOLAN
ARCHITECTS Ltd.


אדריכלות
עודד שריק
ייזום ובניה בע"מ

טיפוס B1-7
דירת 4 חד'
קומה דירה
42 7

טיפוס E1-7
דירת 5 חד'
קומה דירה
39 2


טיפוס B2-7
דירת 4 חד'
קומה דירה
41 7

טיפוס F1-7
דירת 5 חד'
קומה דירה
40 7

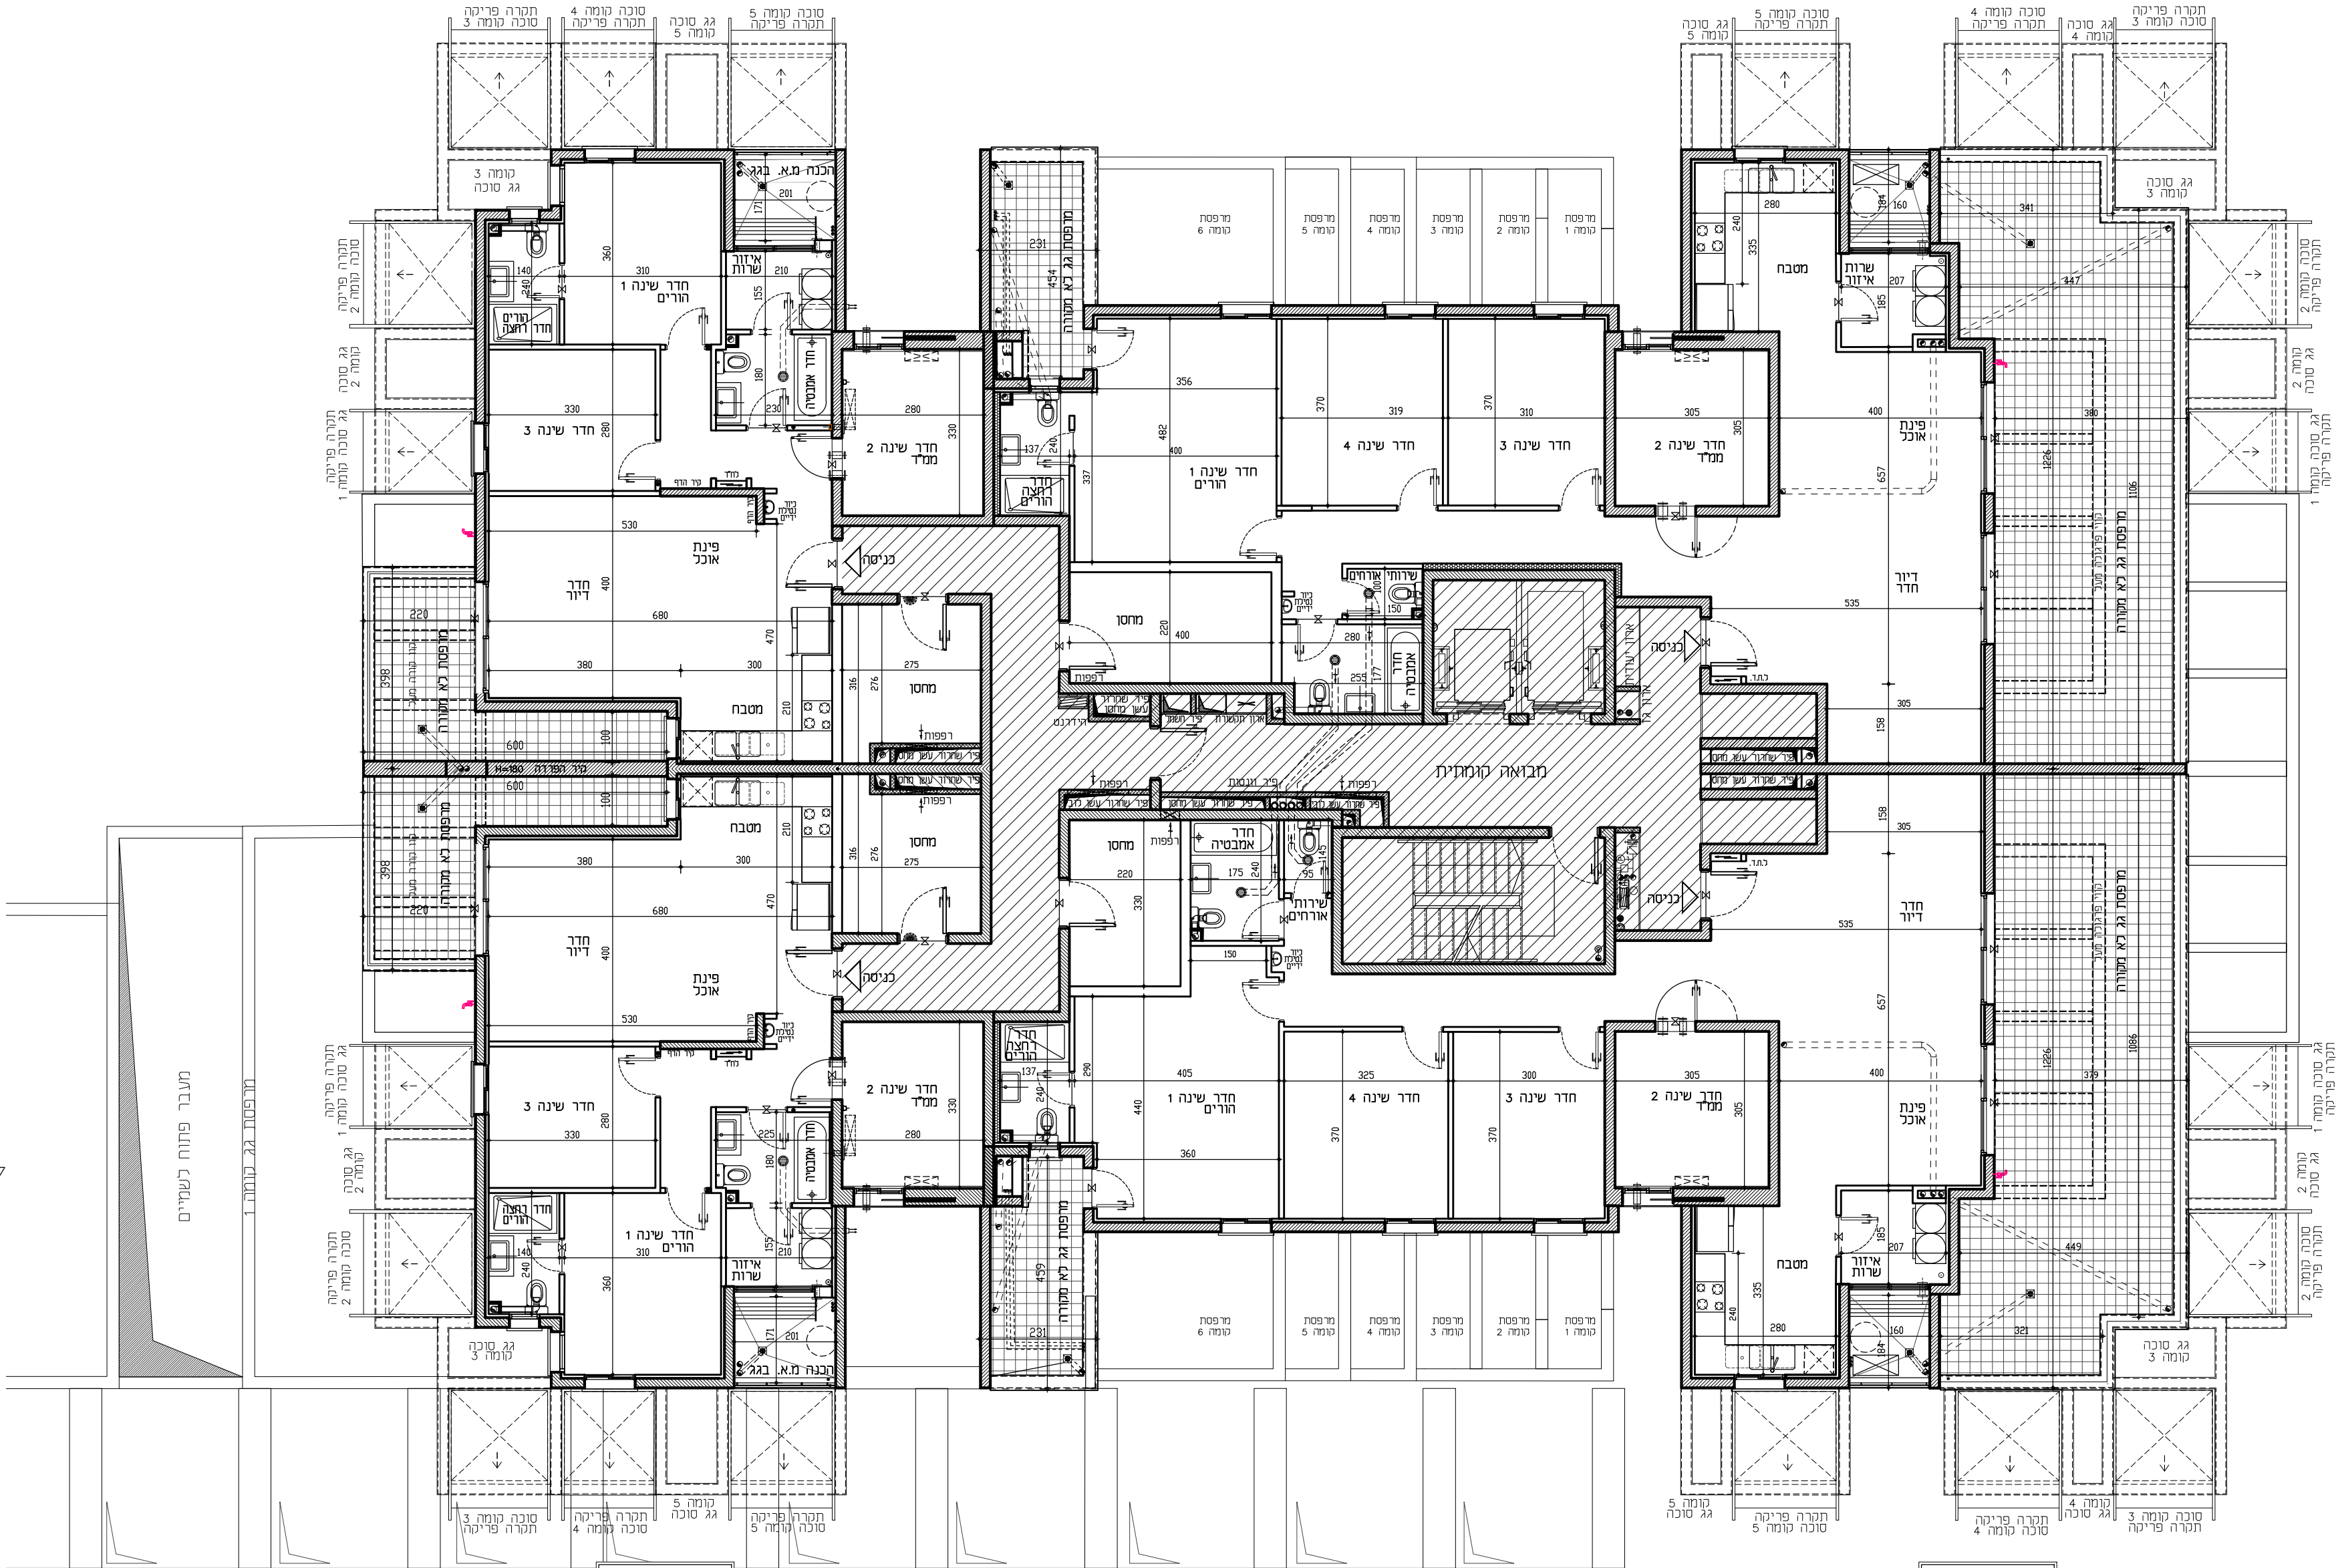




בני ברק הסופרים

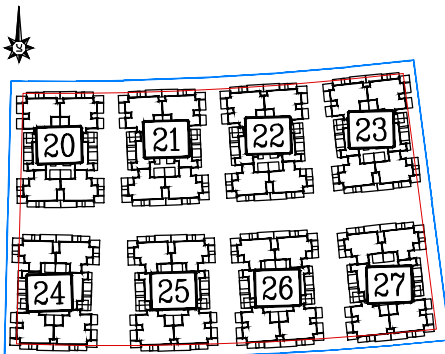

מתחם ד' 806A
מגרש מס': 23
בנין מס': 23
קומה מס': 23

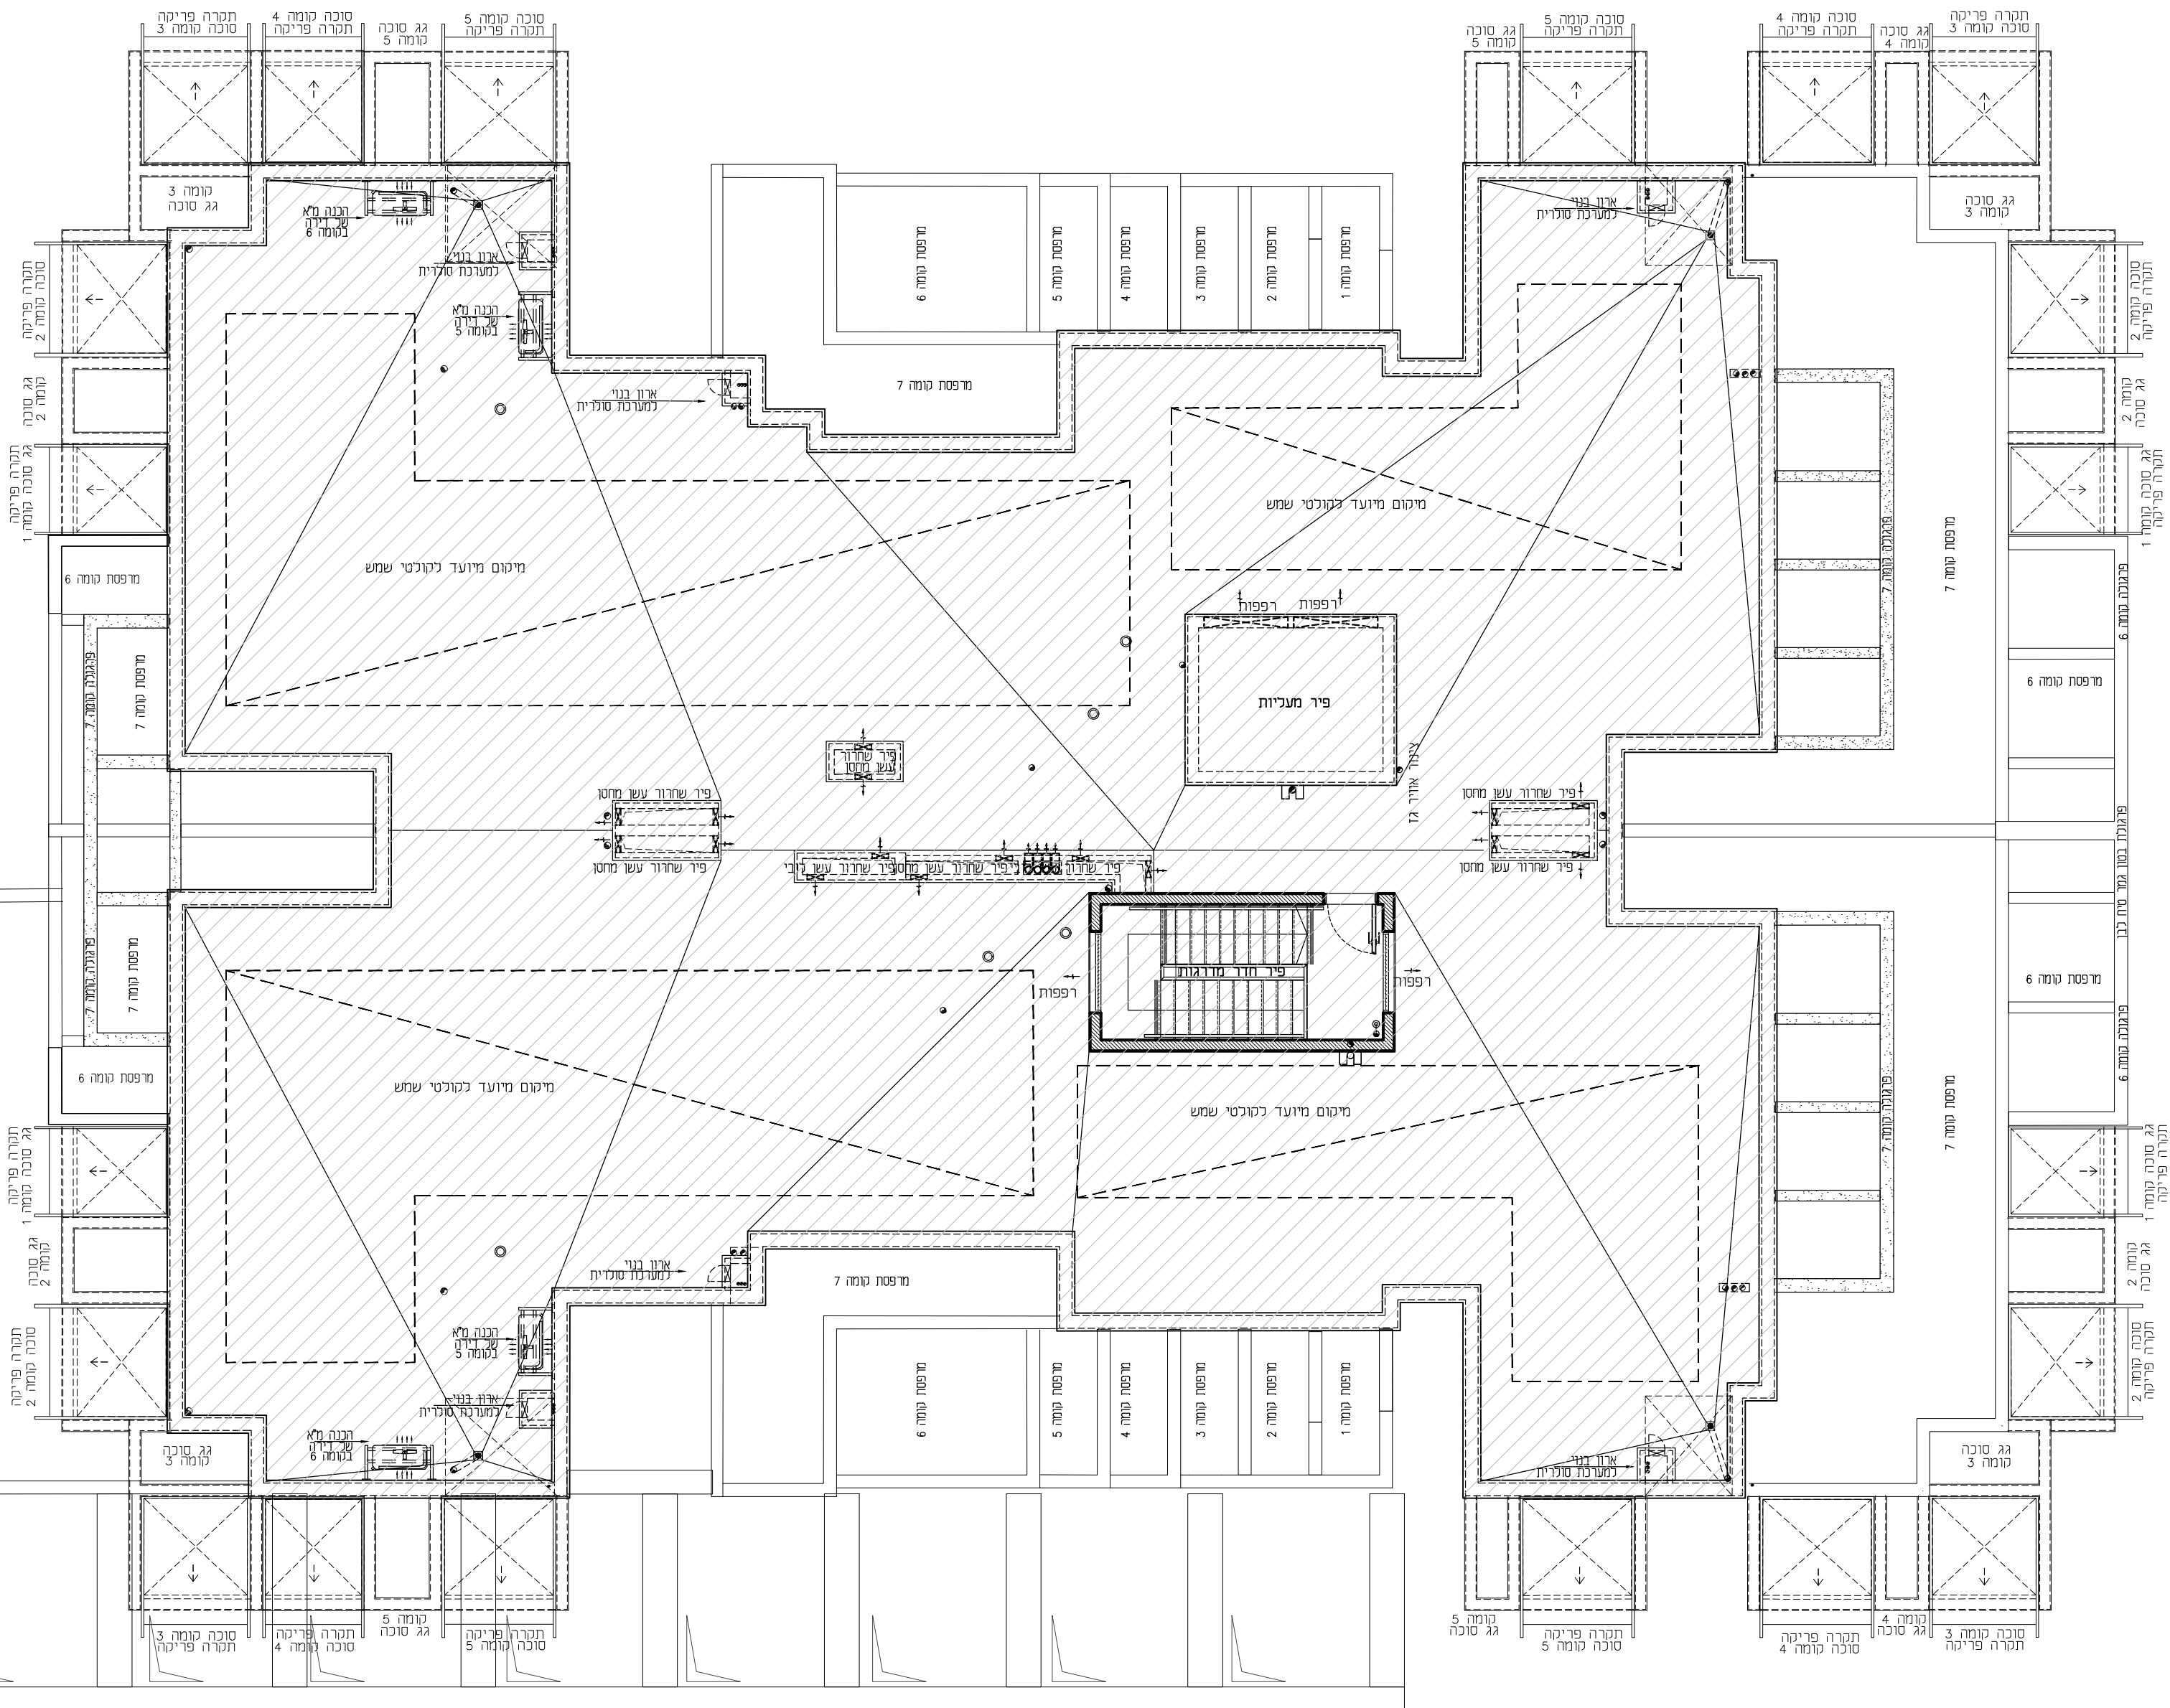

מעבר פתוח לשמים

קולונדת מסחר