



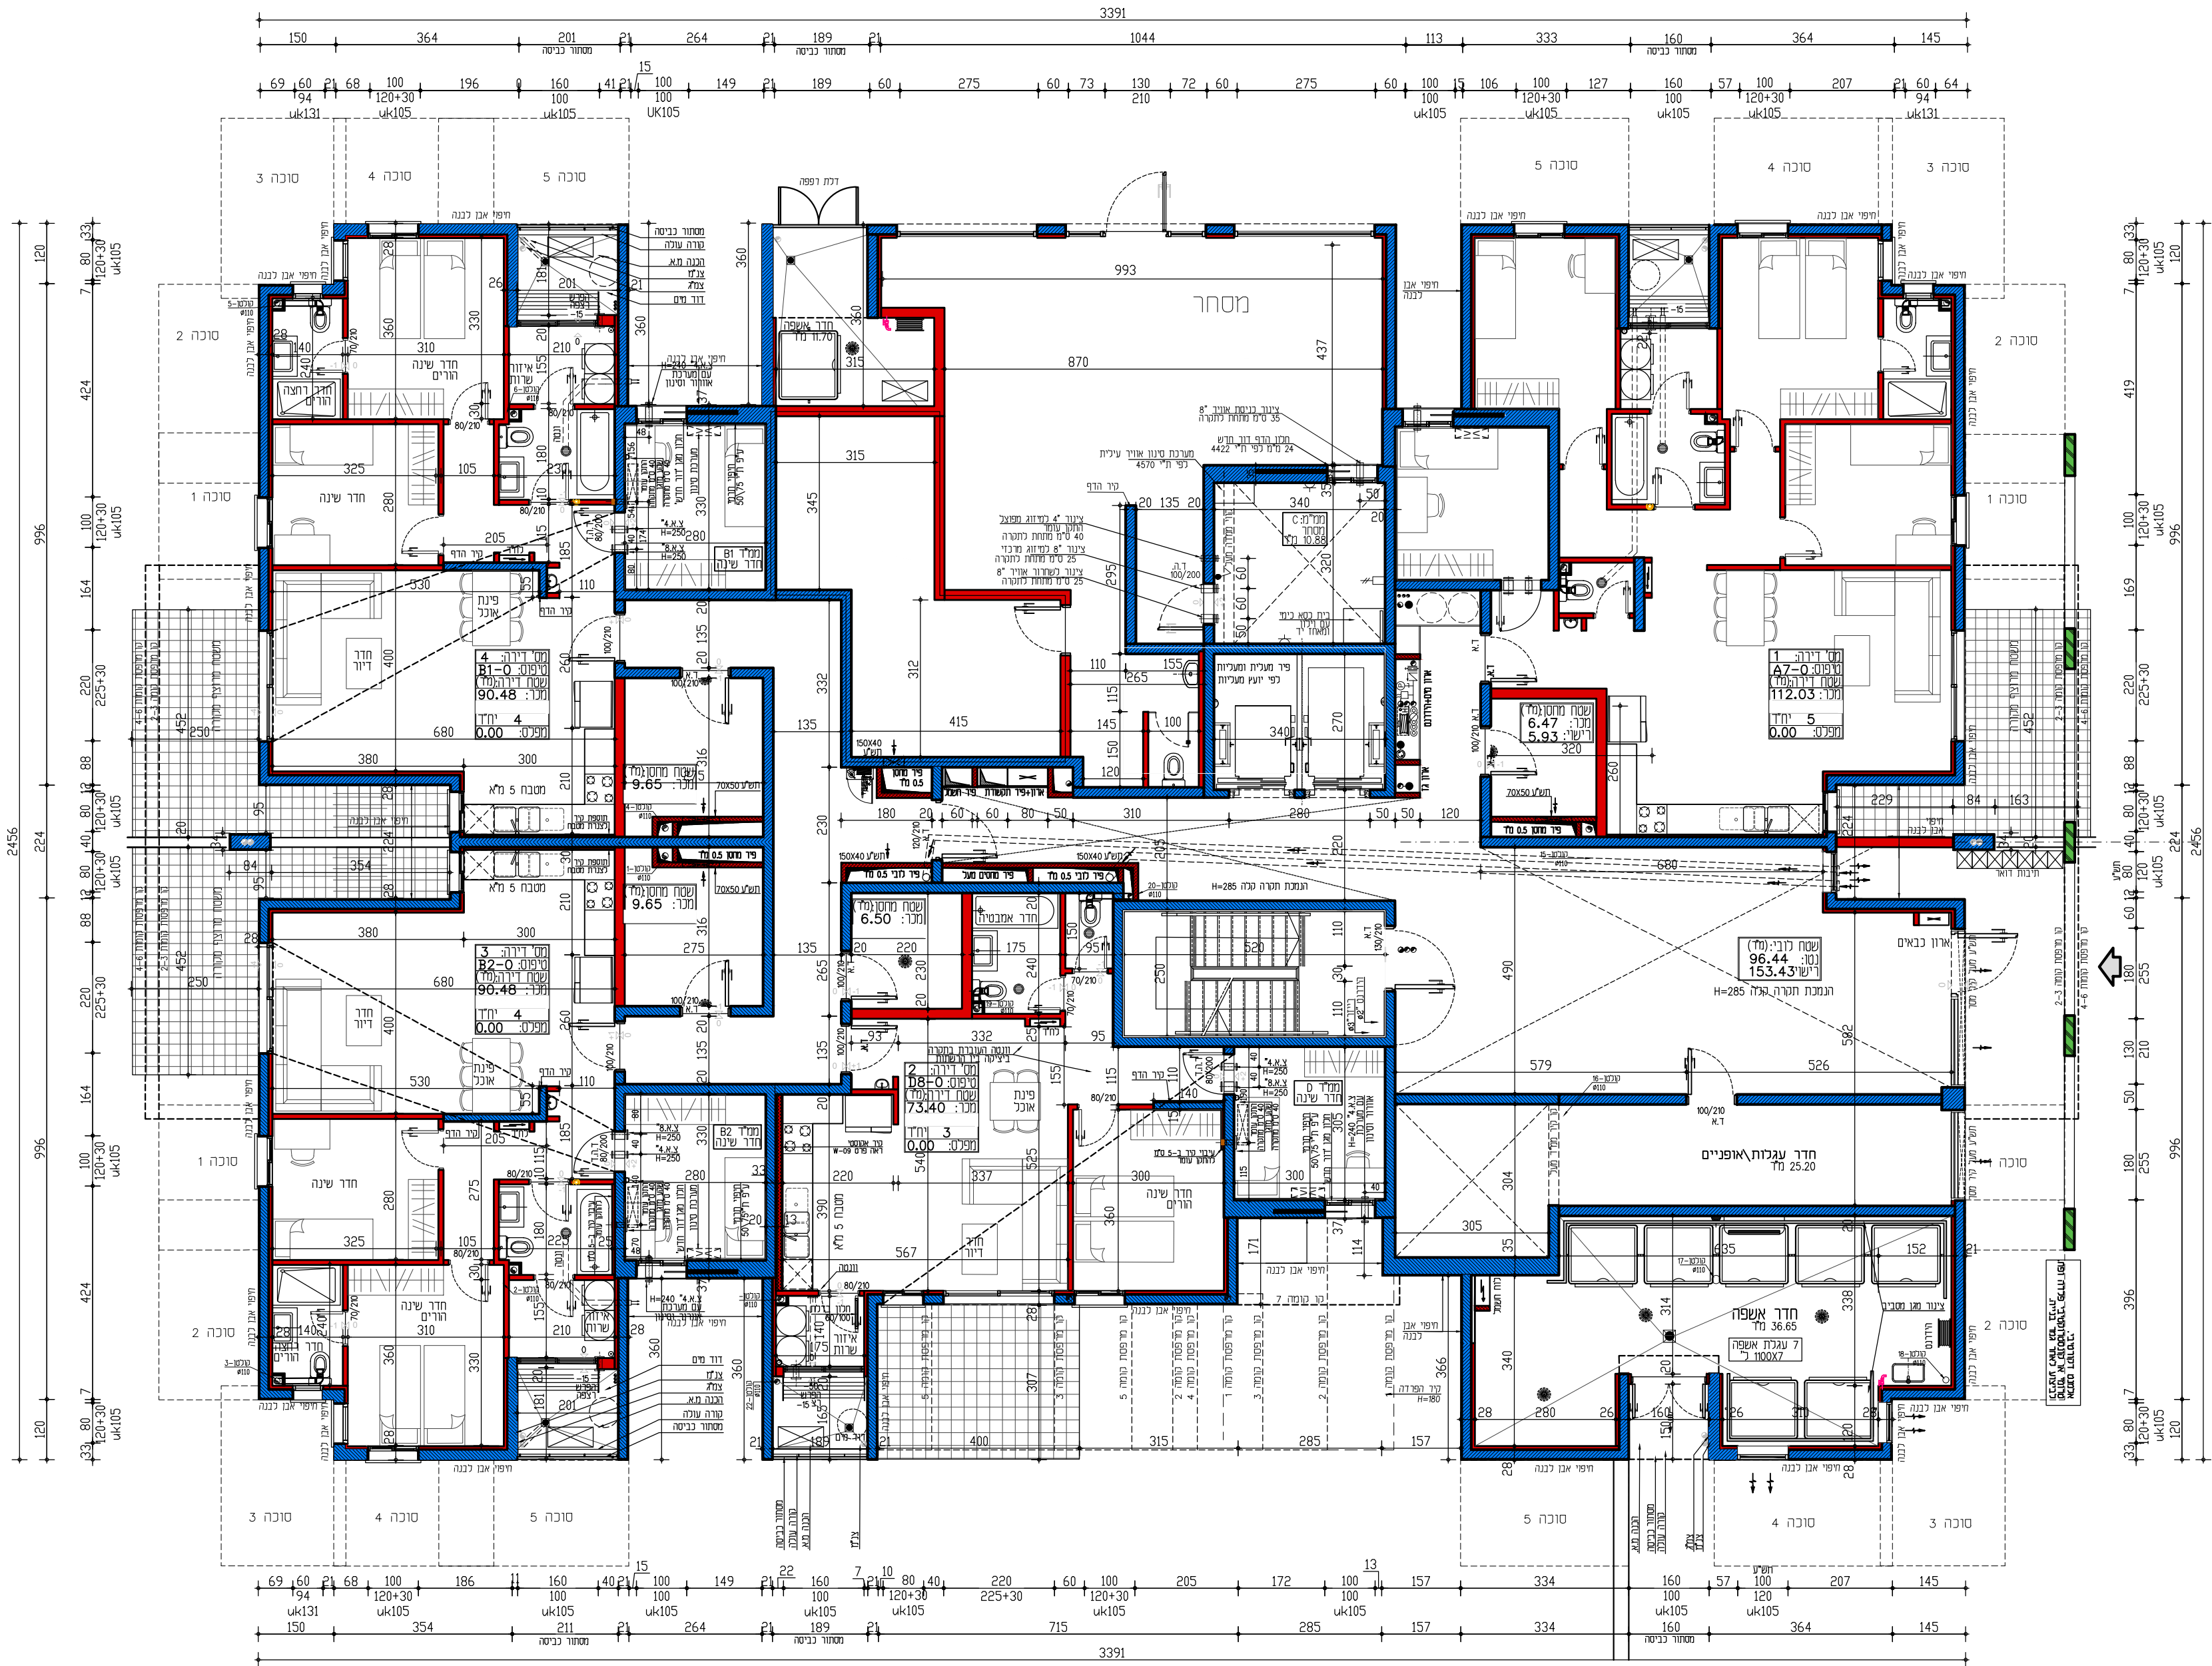

בני ברק הסופרים

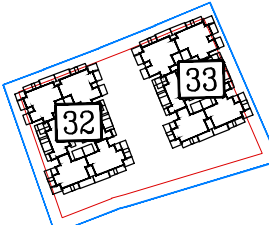


מתחם ה'

812	מגרש מס':
32	בניין מס':
0	קומה מס':

RON GOLAN
ARCHITECTS

אורי הנגב
עורך שריק

ייוס ובינה בע"מ

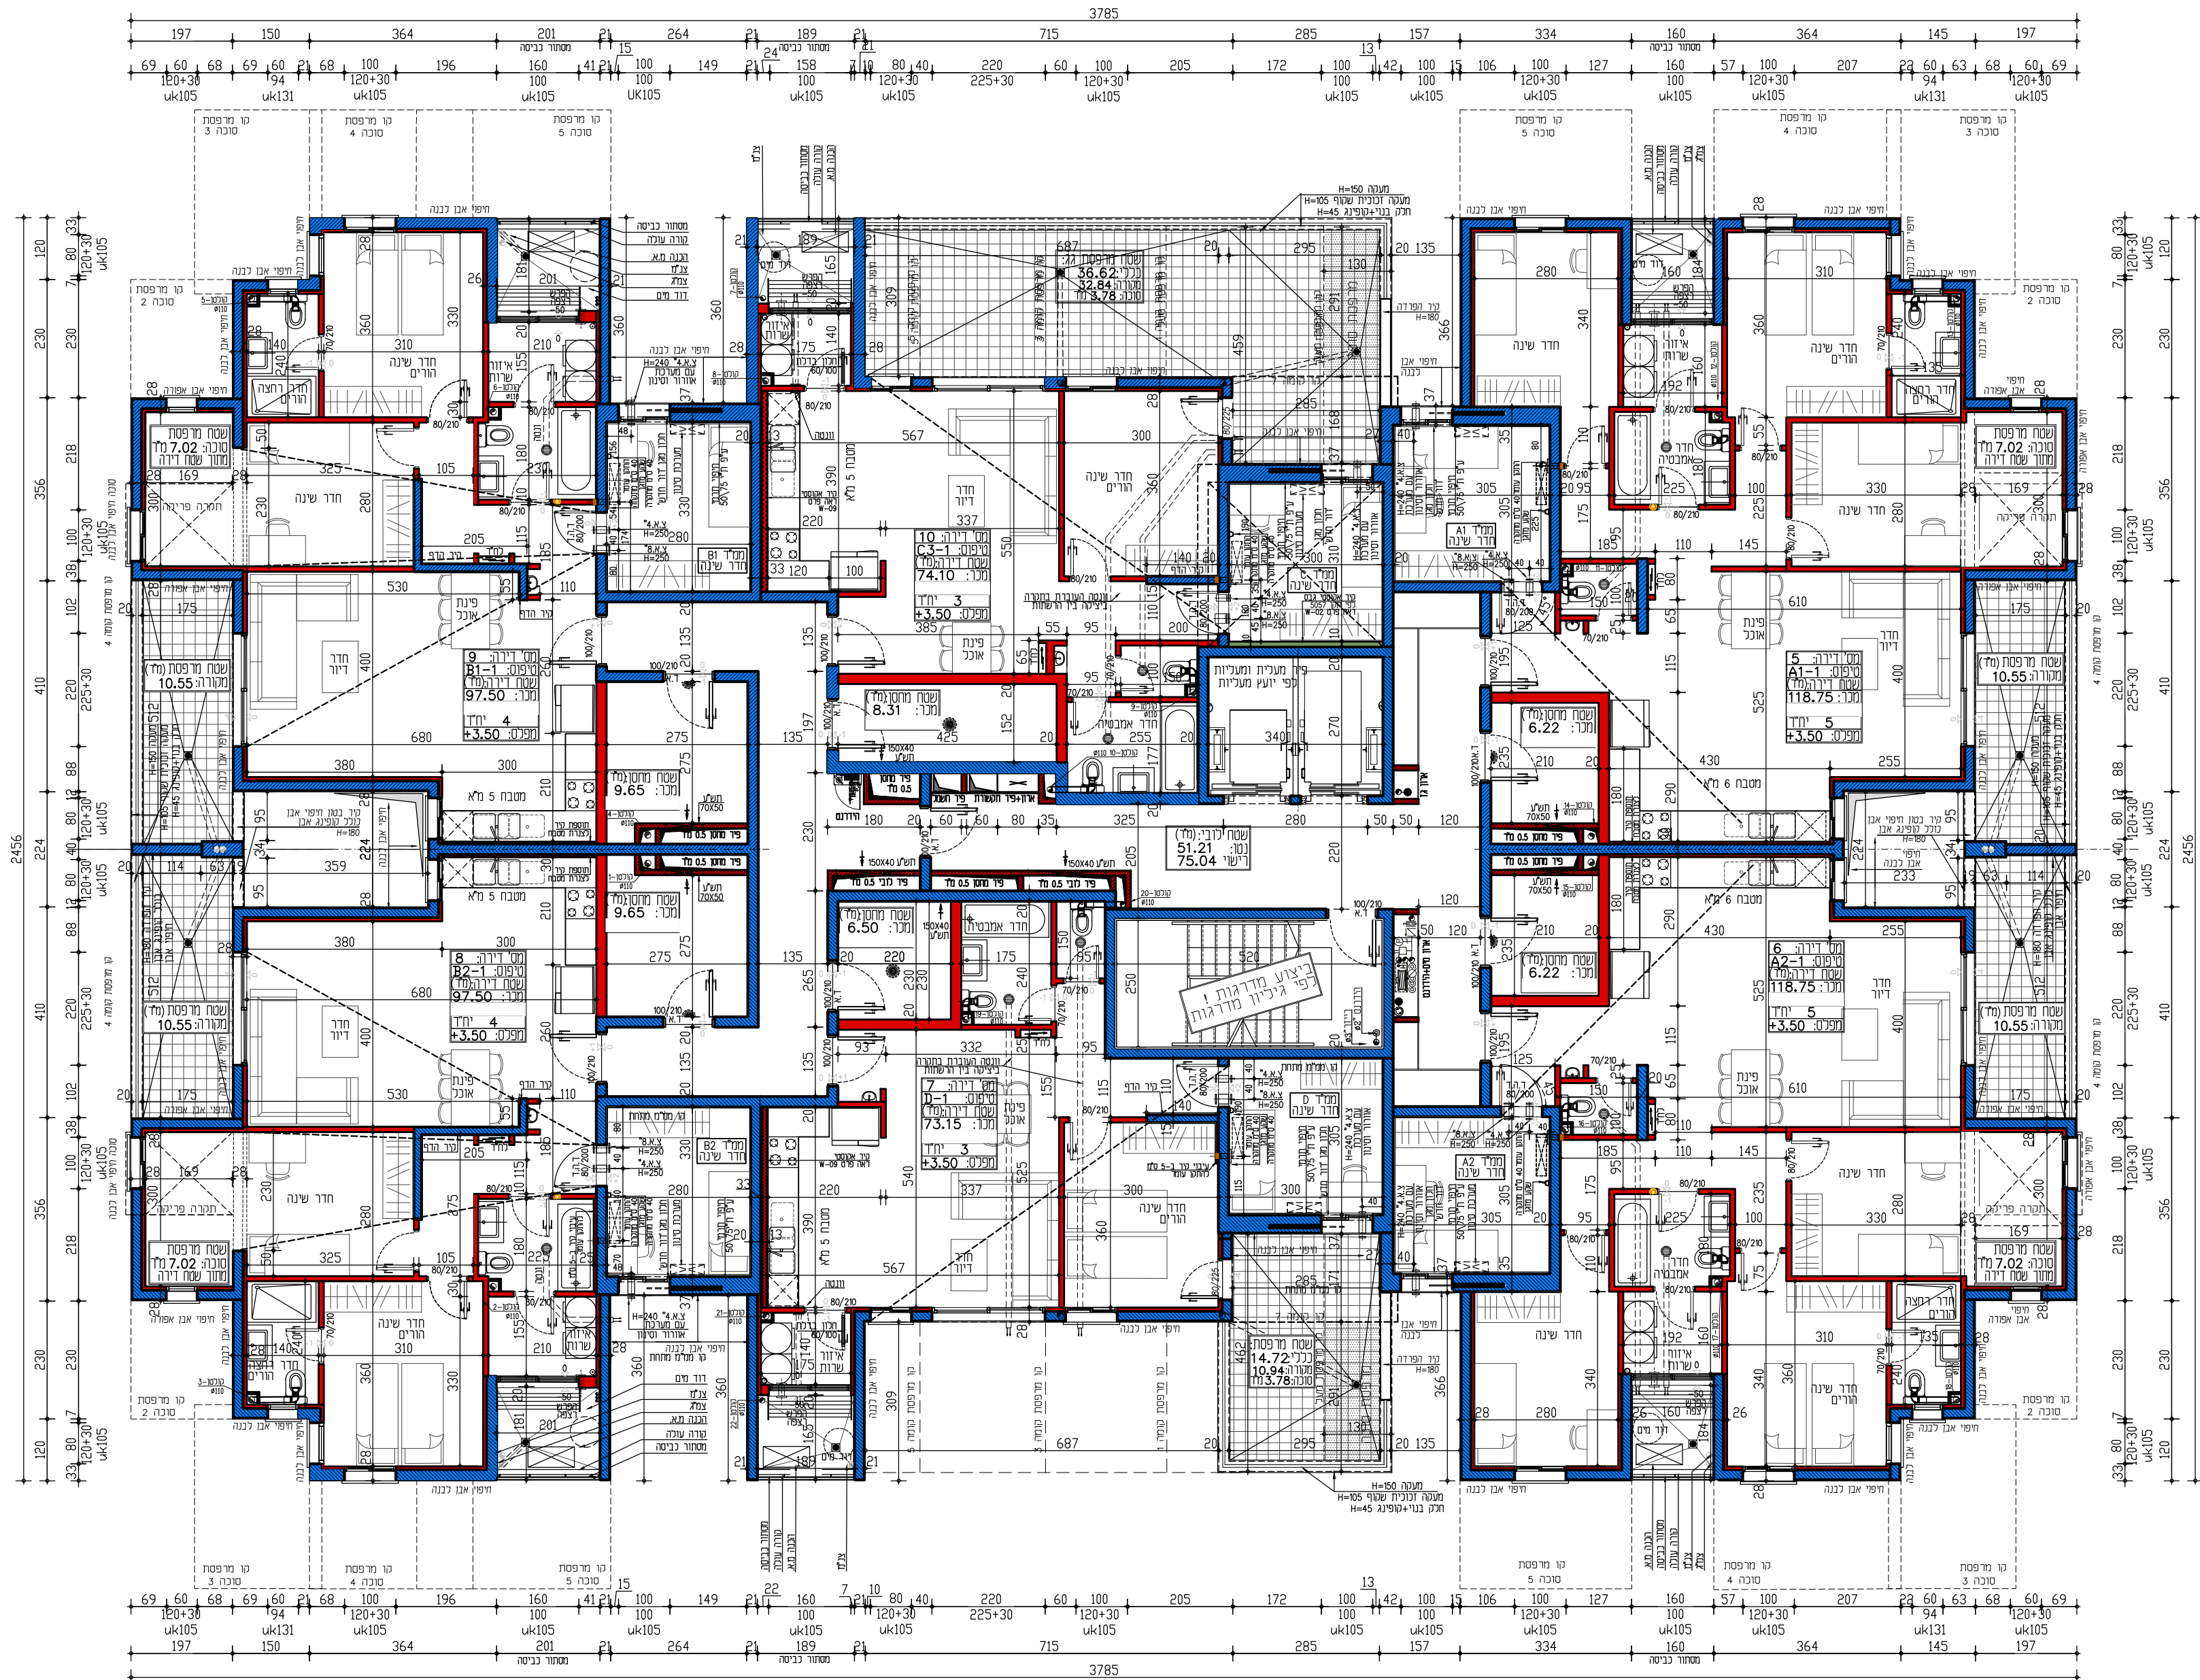

בני ברק הסופרים

מתחם ה'

מגרש מס': 812

בניין מס': 32

קומה מס': 1

RON GOLAN


ARCHITECTS

אדריכלים בע"מ

אדריכלי תכנון

עורך שיקוף

יישום ובנייה בע"מ

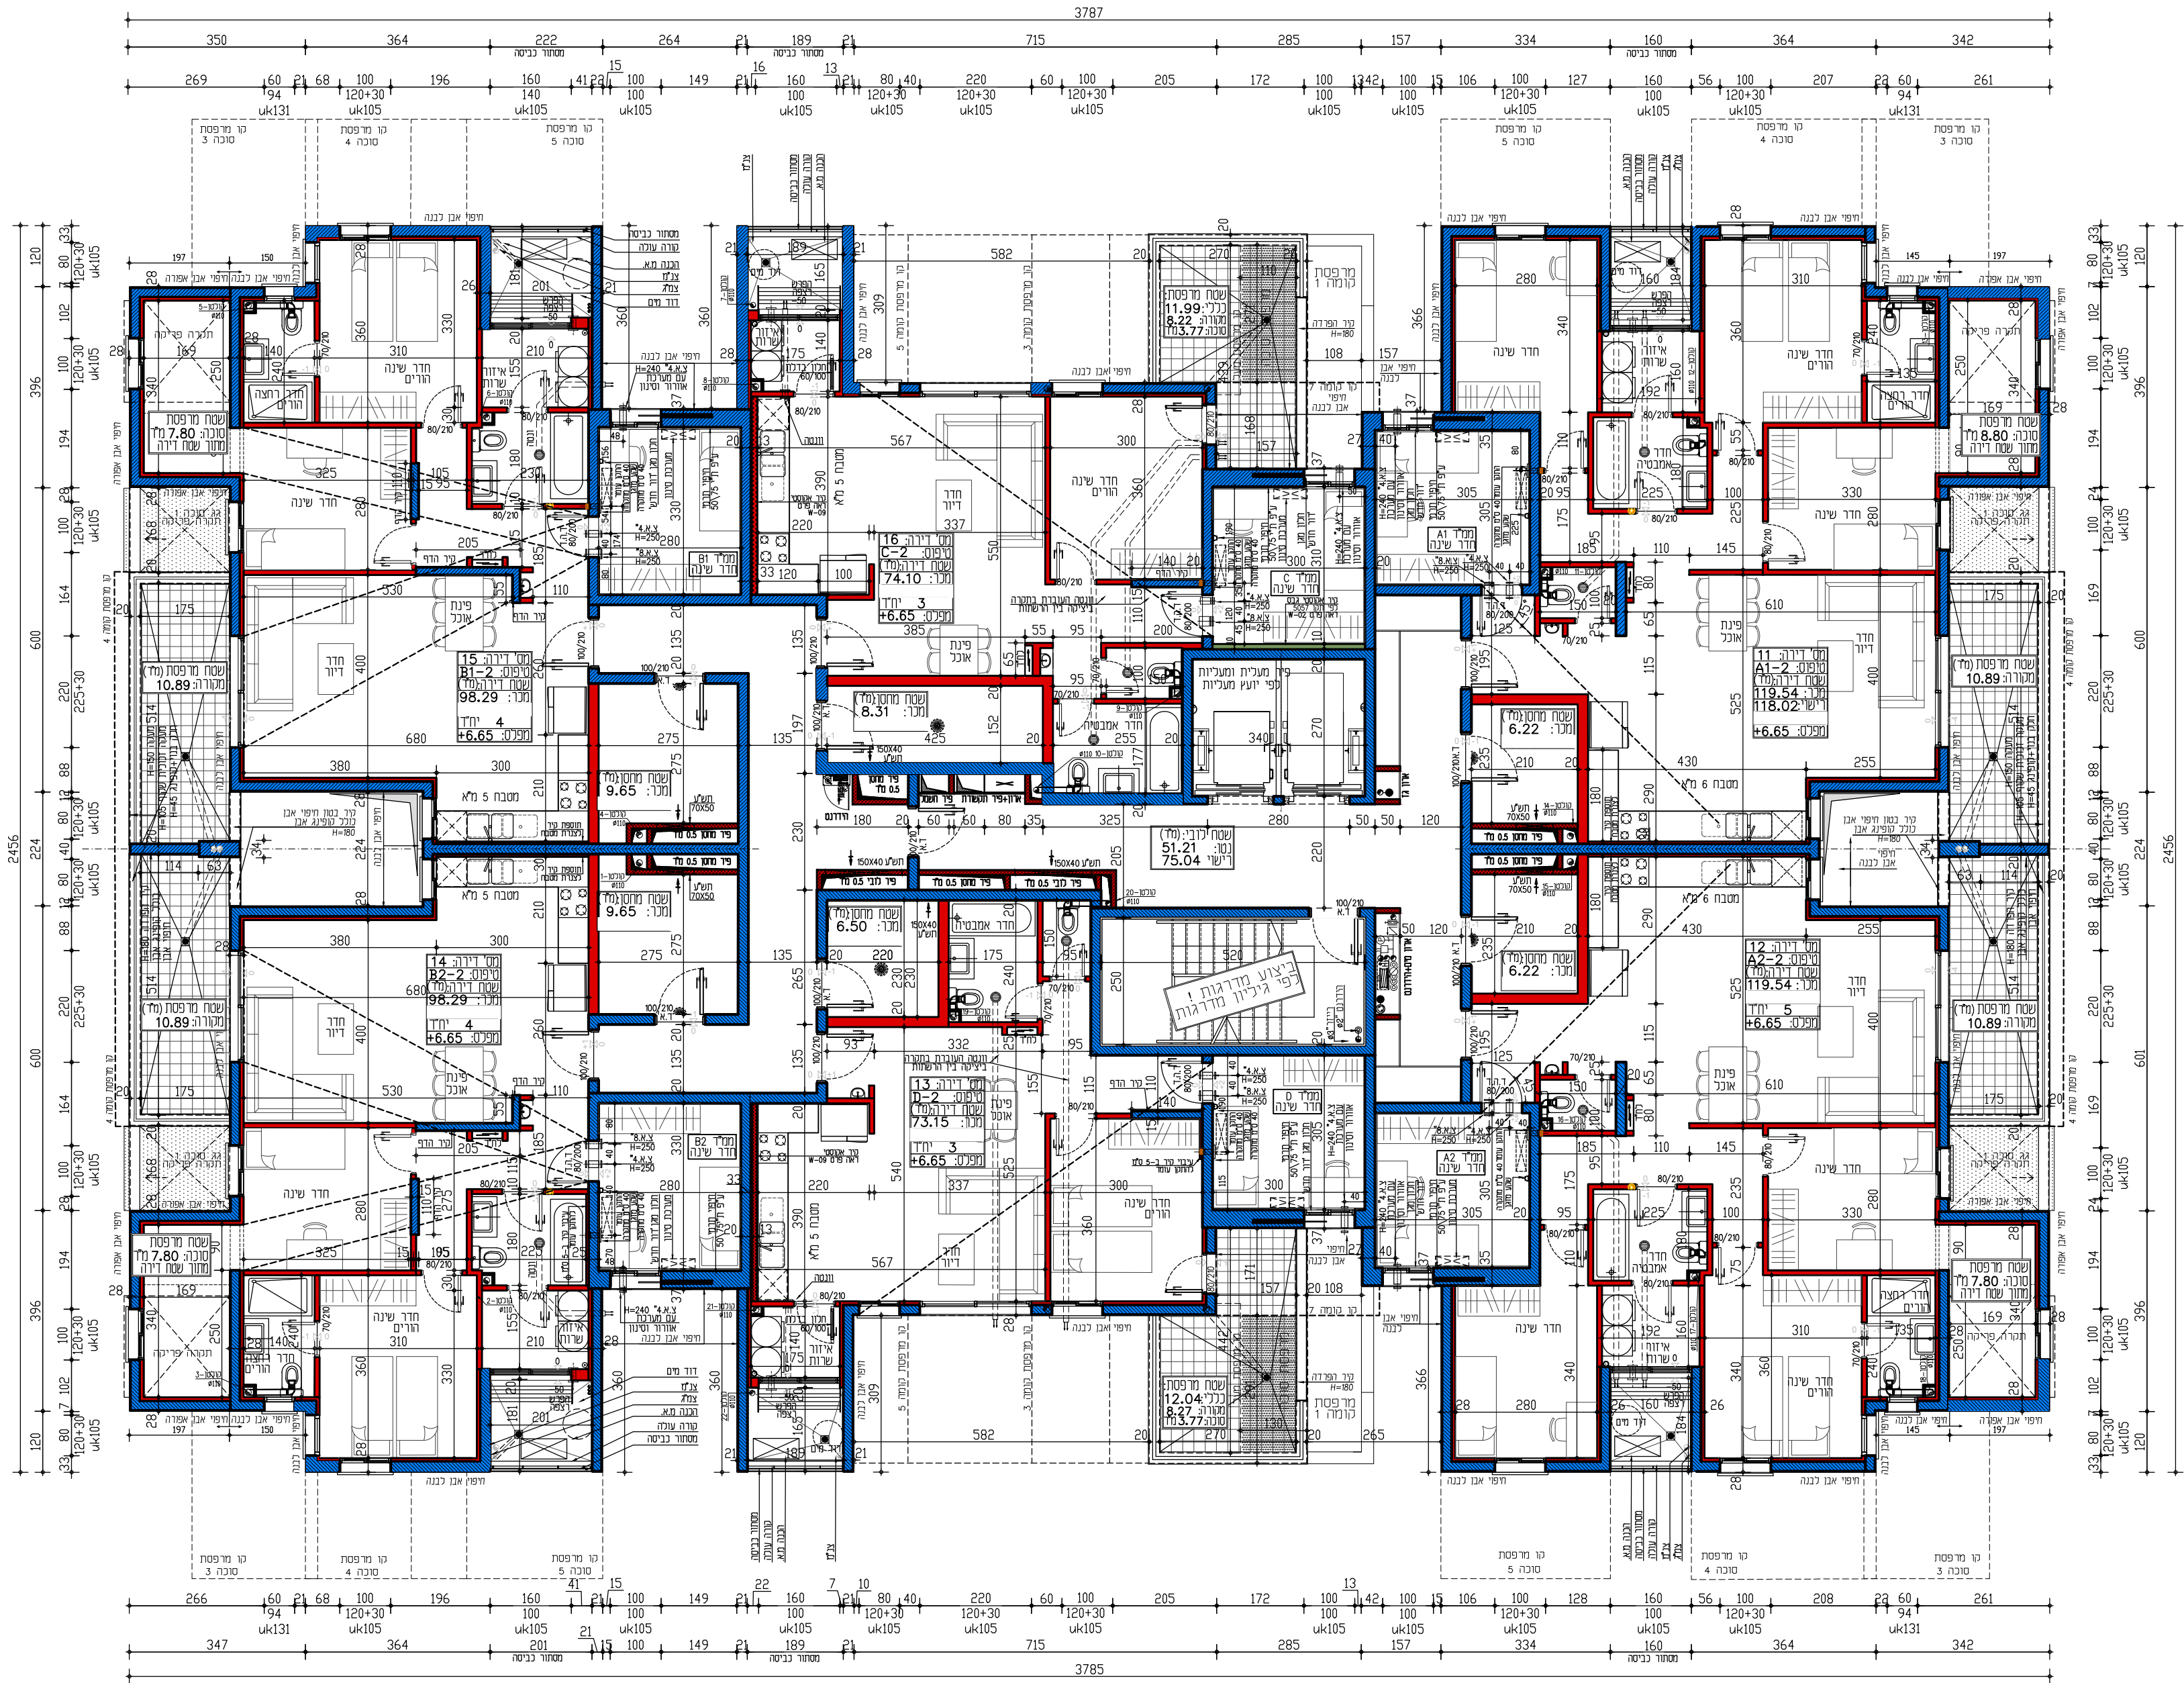

בני ברק הסופרים


מתחם ה'

מגרש מס': 812


בניין מס': 32


קומה מס': 2

רון גולן
ARCHITECTS
עו"ד שריק
ייוו ובינה בע"מ


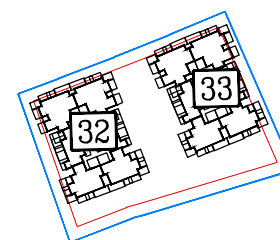


812	מגרש מס':
32	בניין מס':
3	קומה מס':

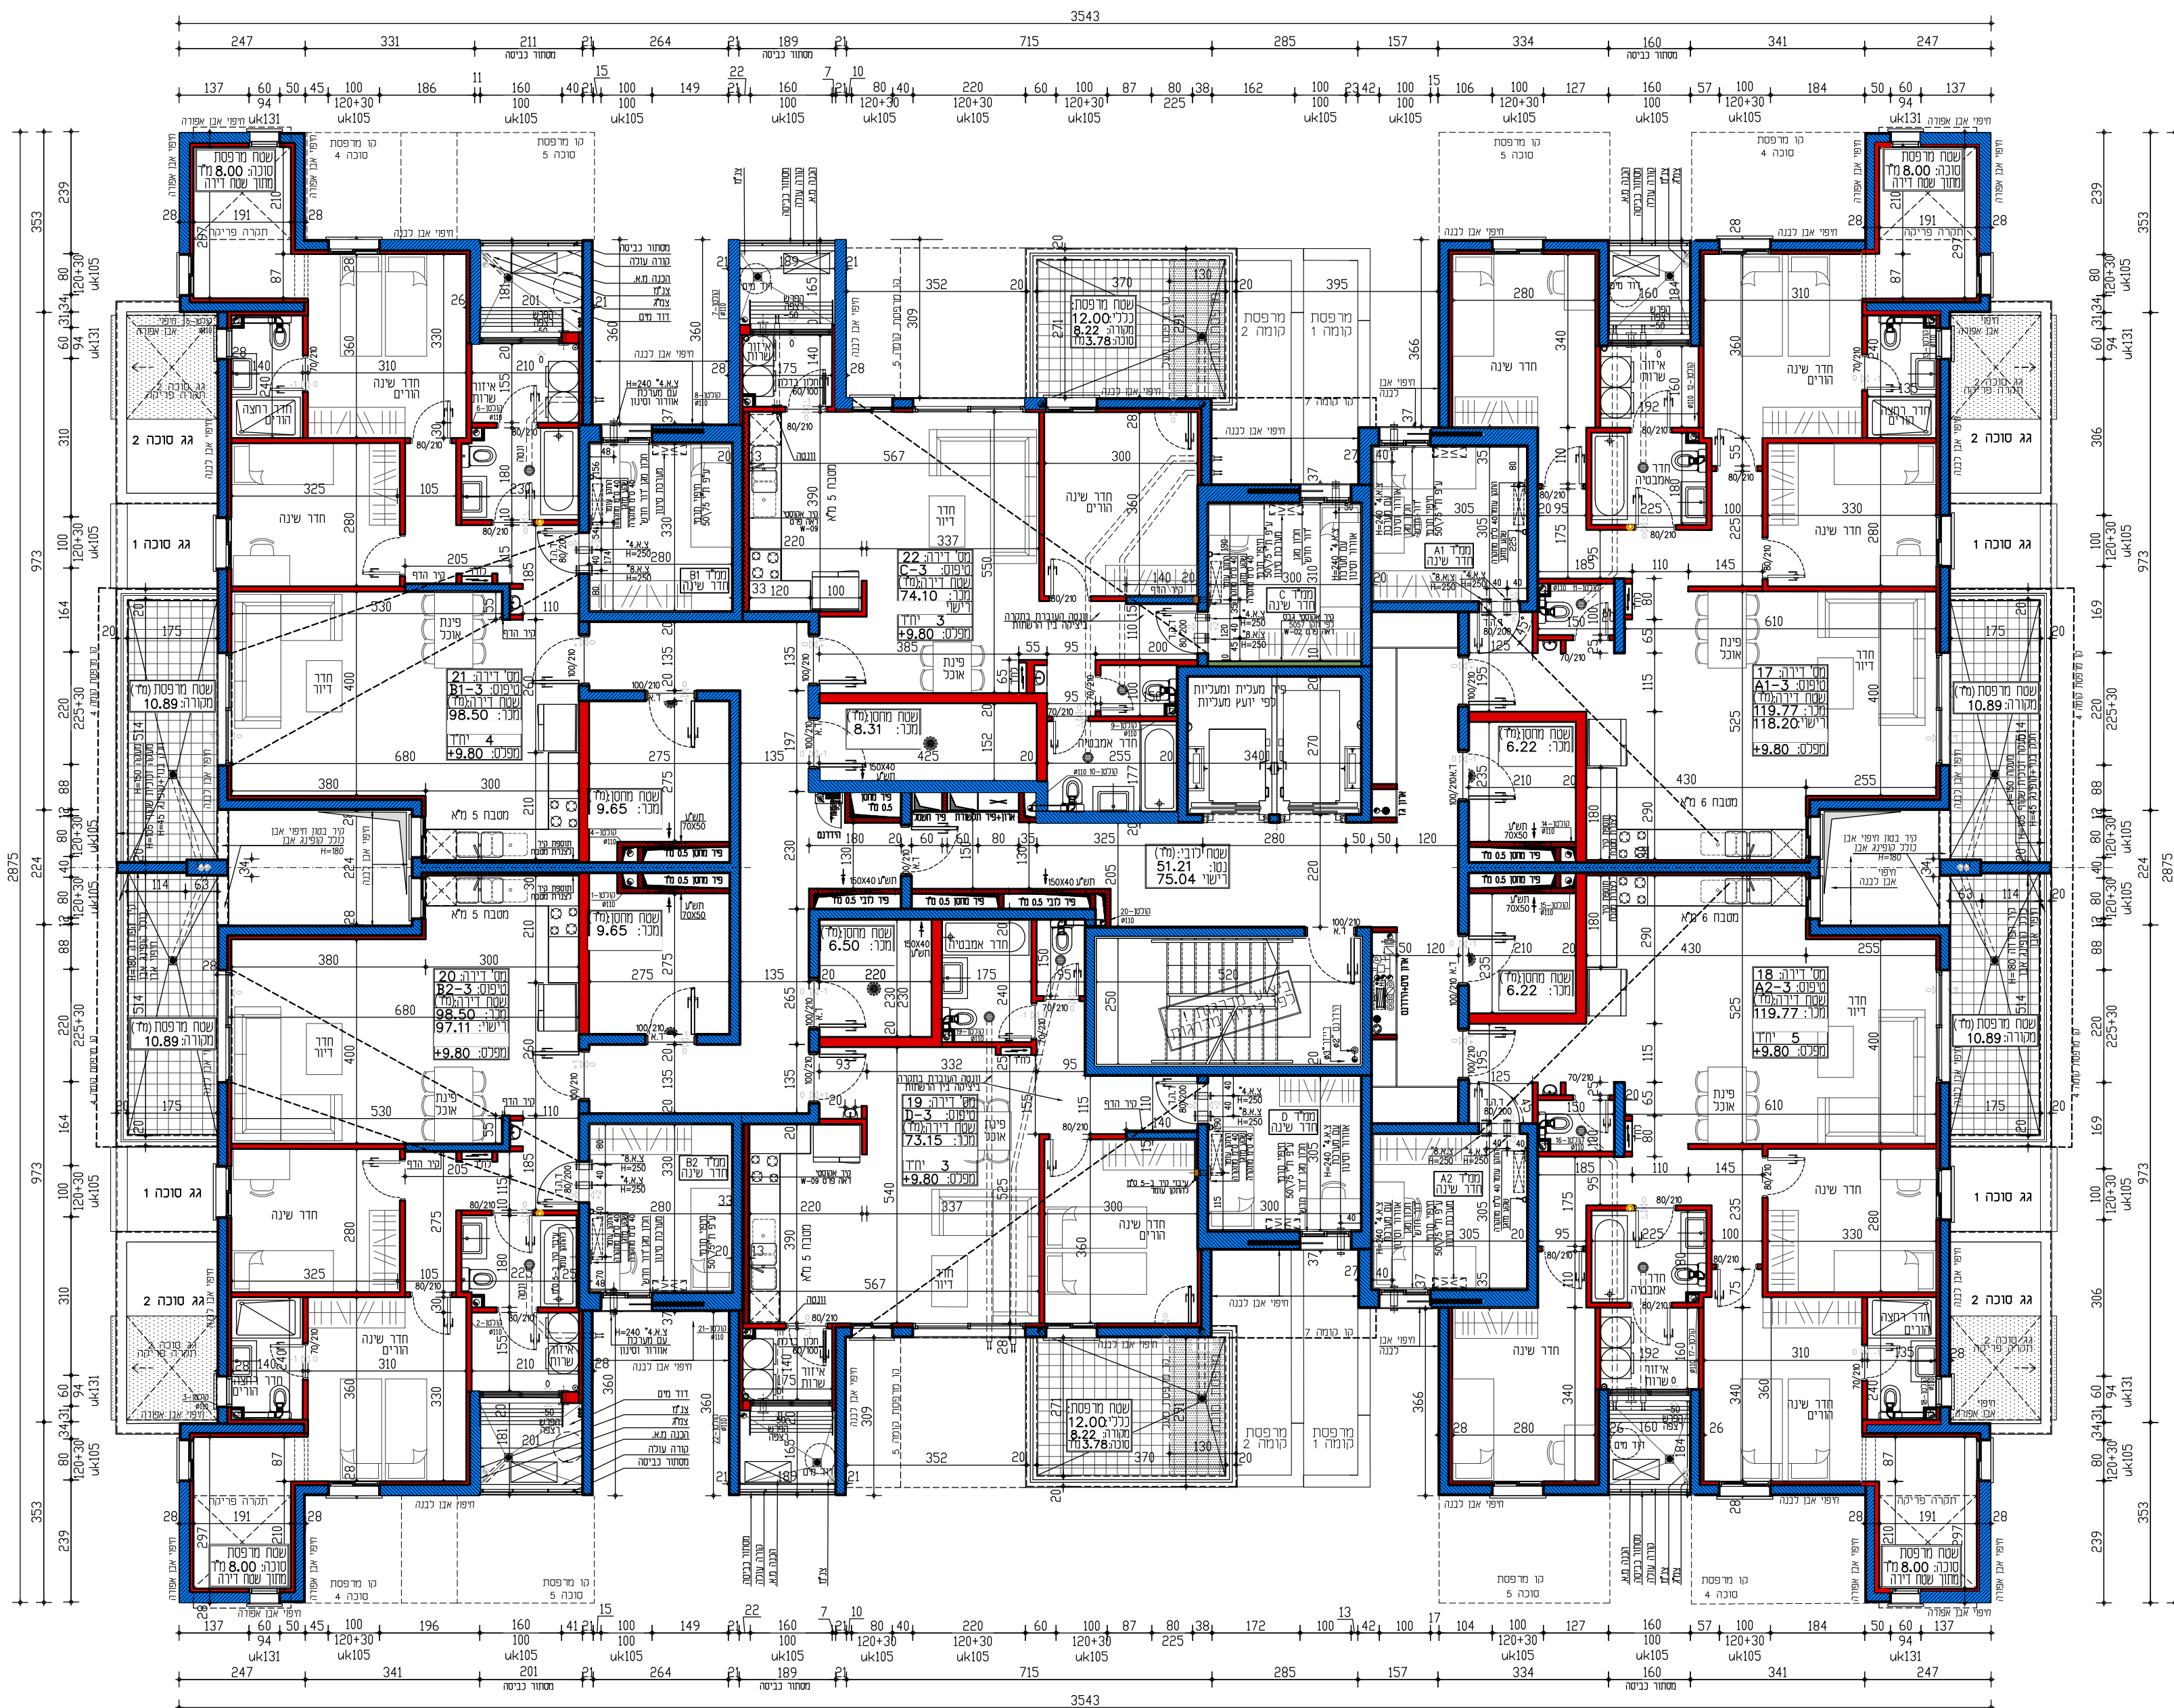


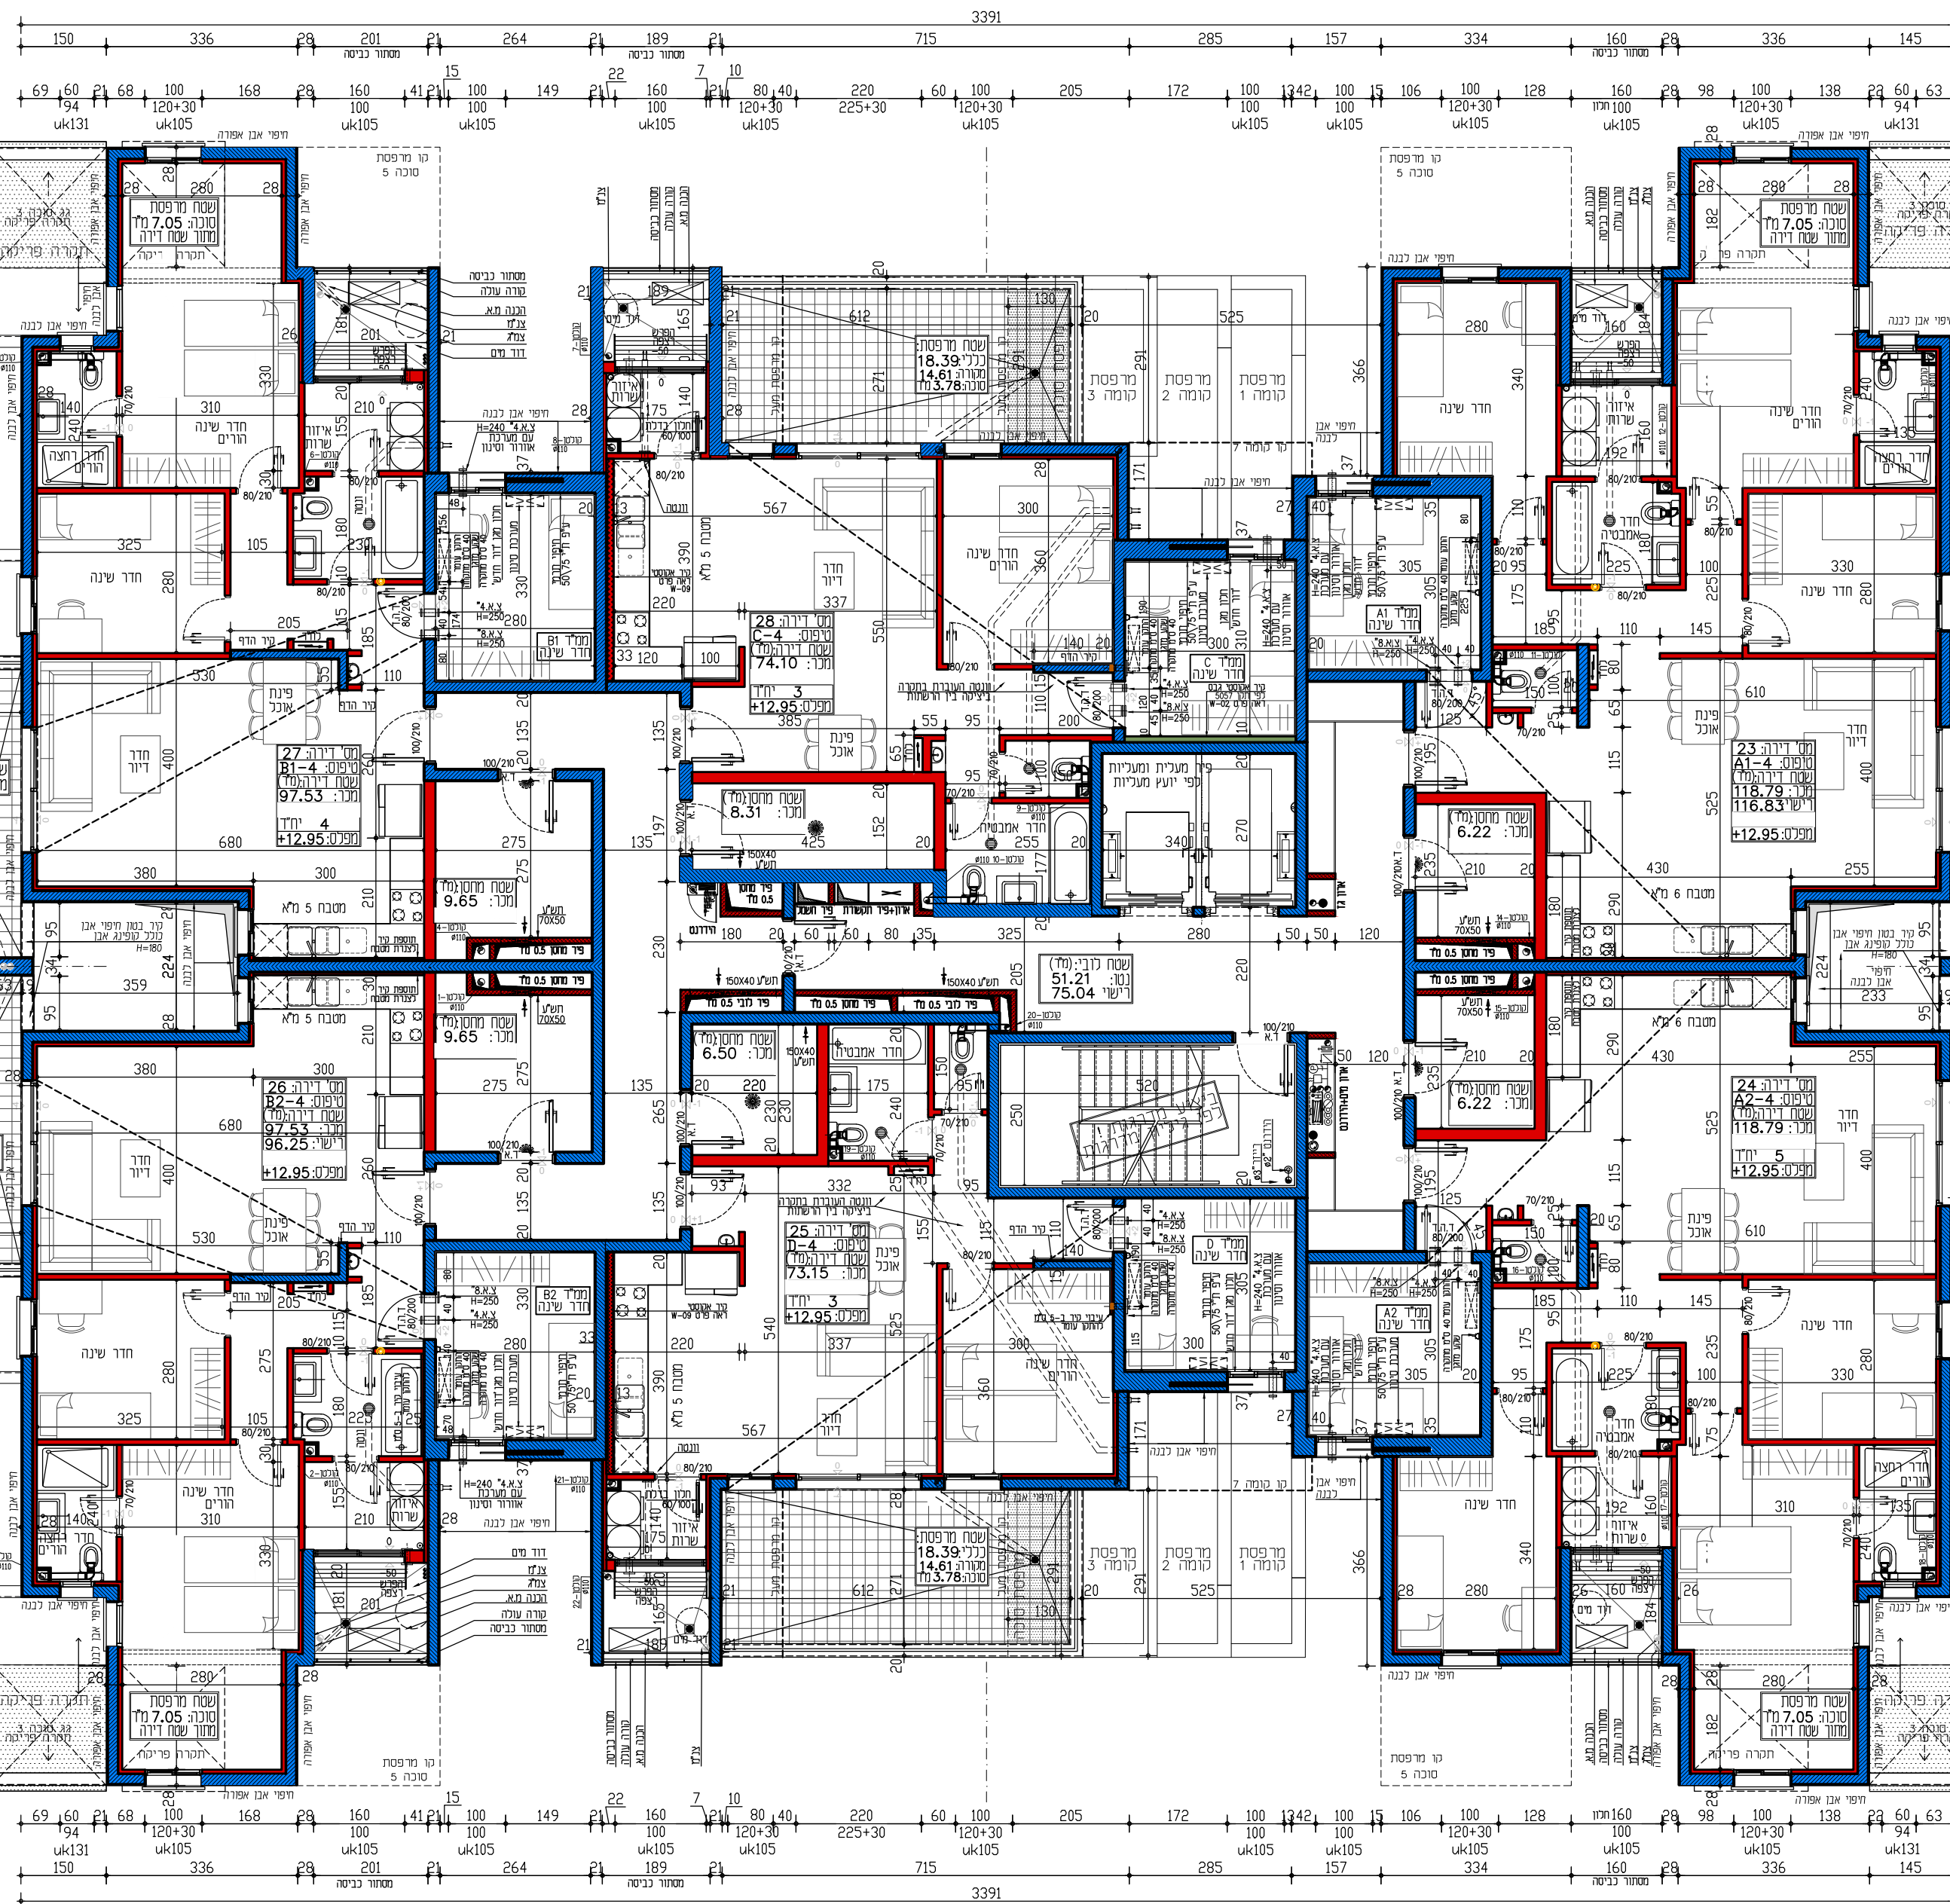


812	מגרש מס':
32	בניין מס':
4	קומה מס':

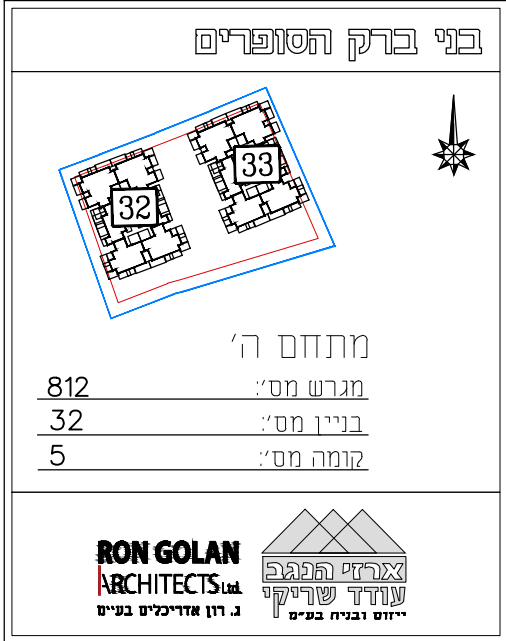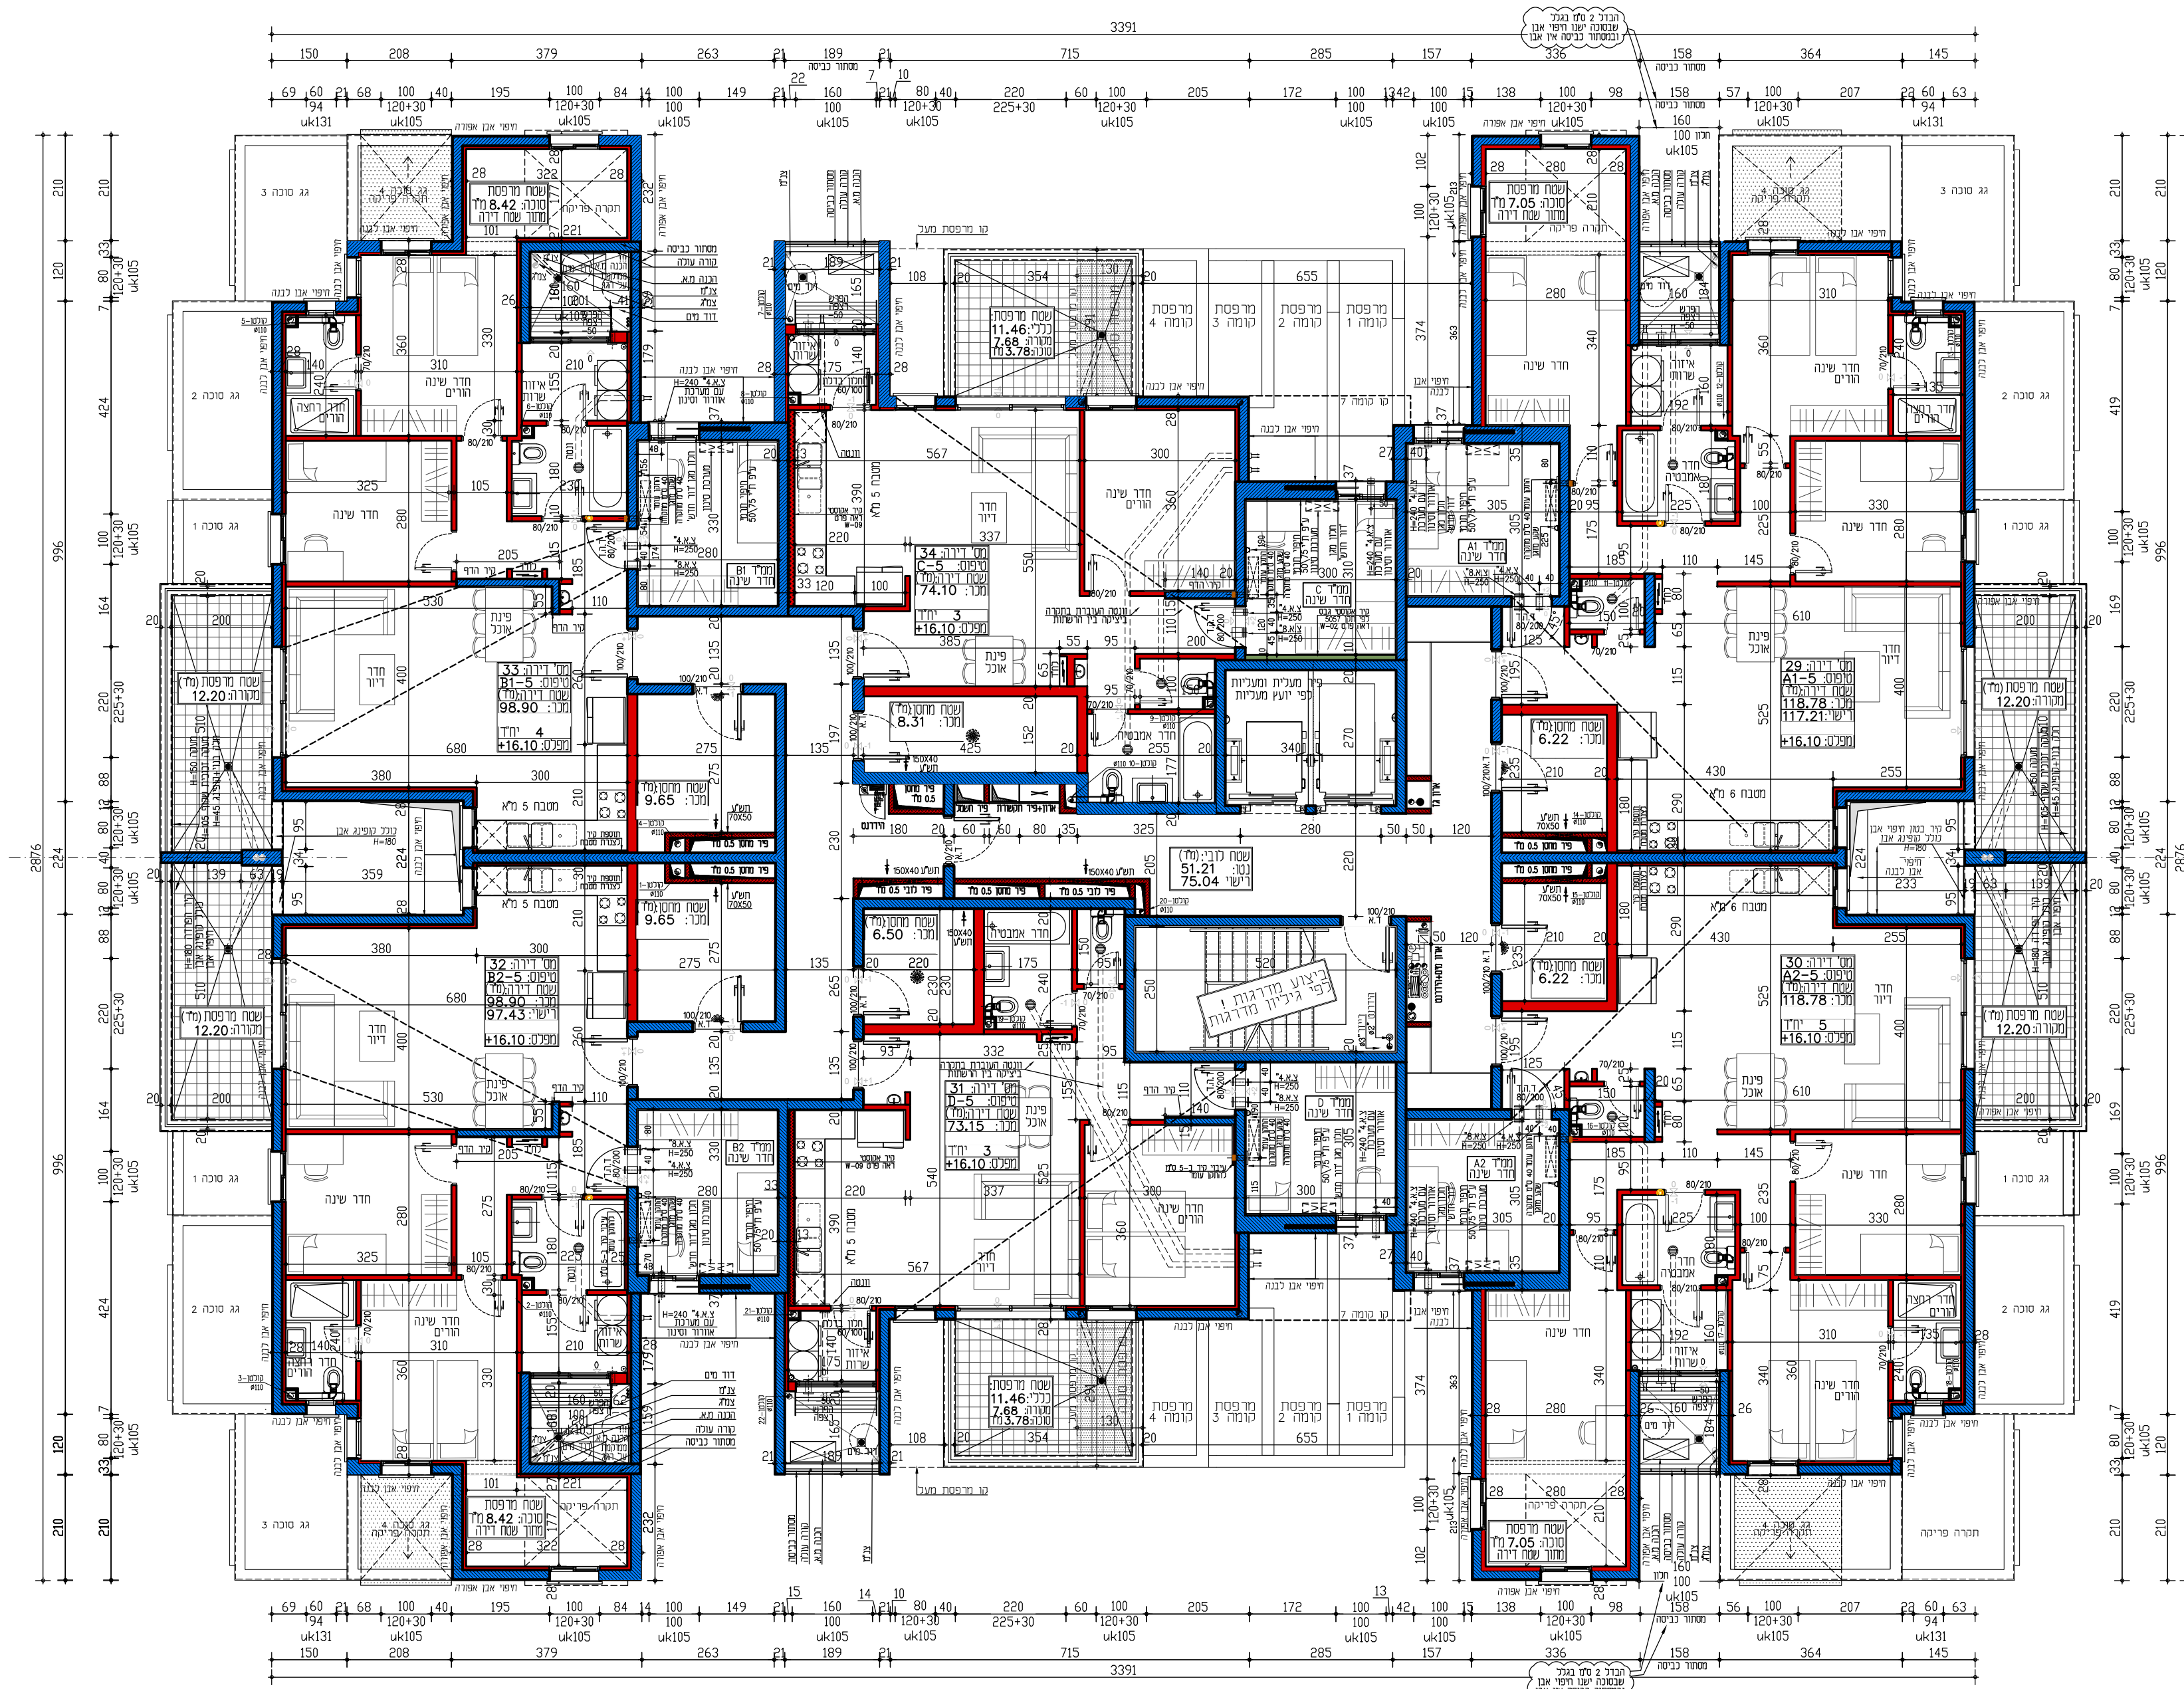


מתחם ה'	
מגרש מס':	812
בניין מס':	32
קומה מס':	5

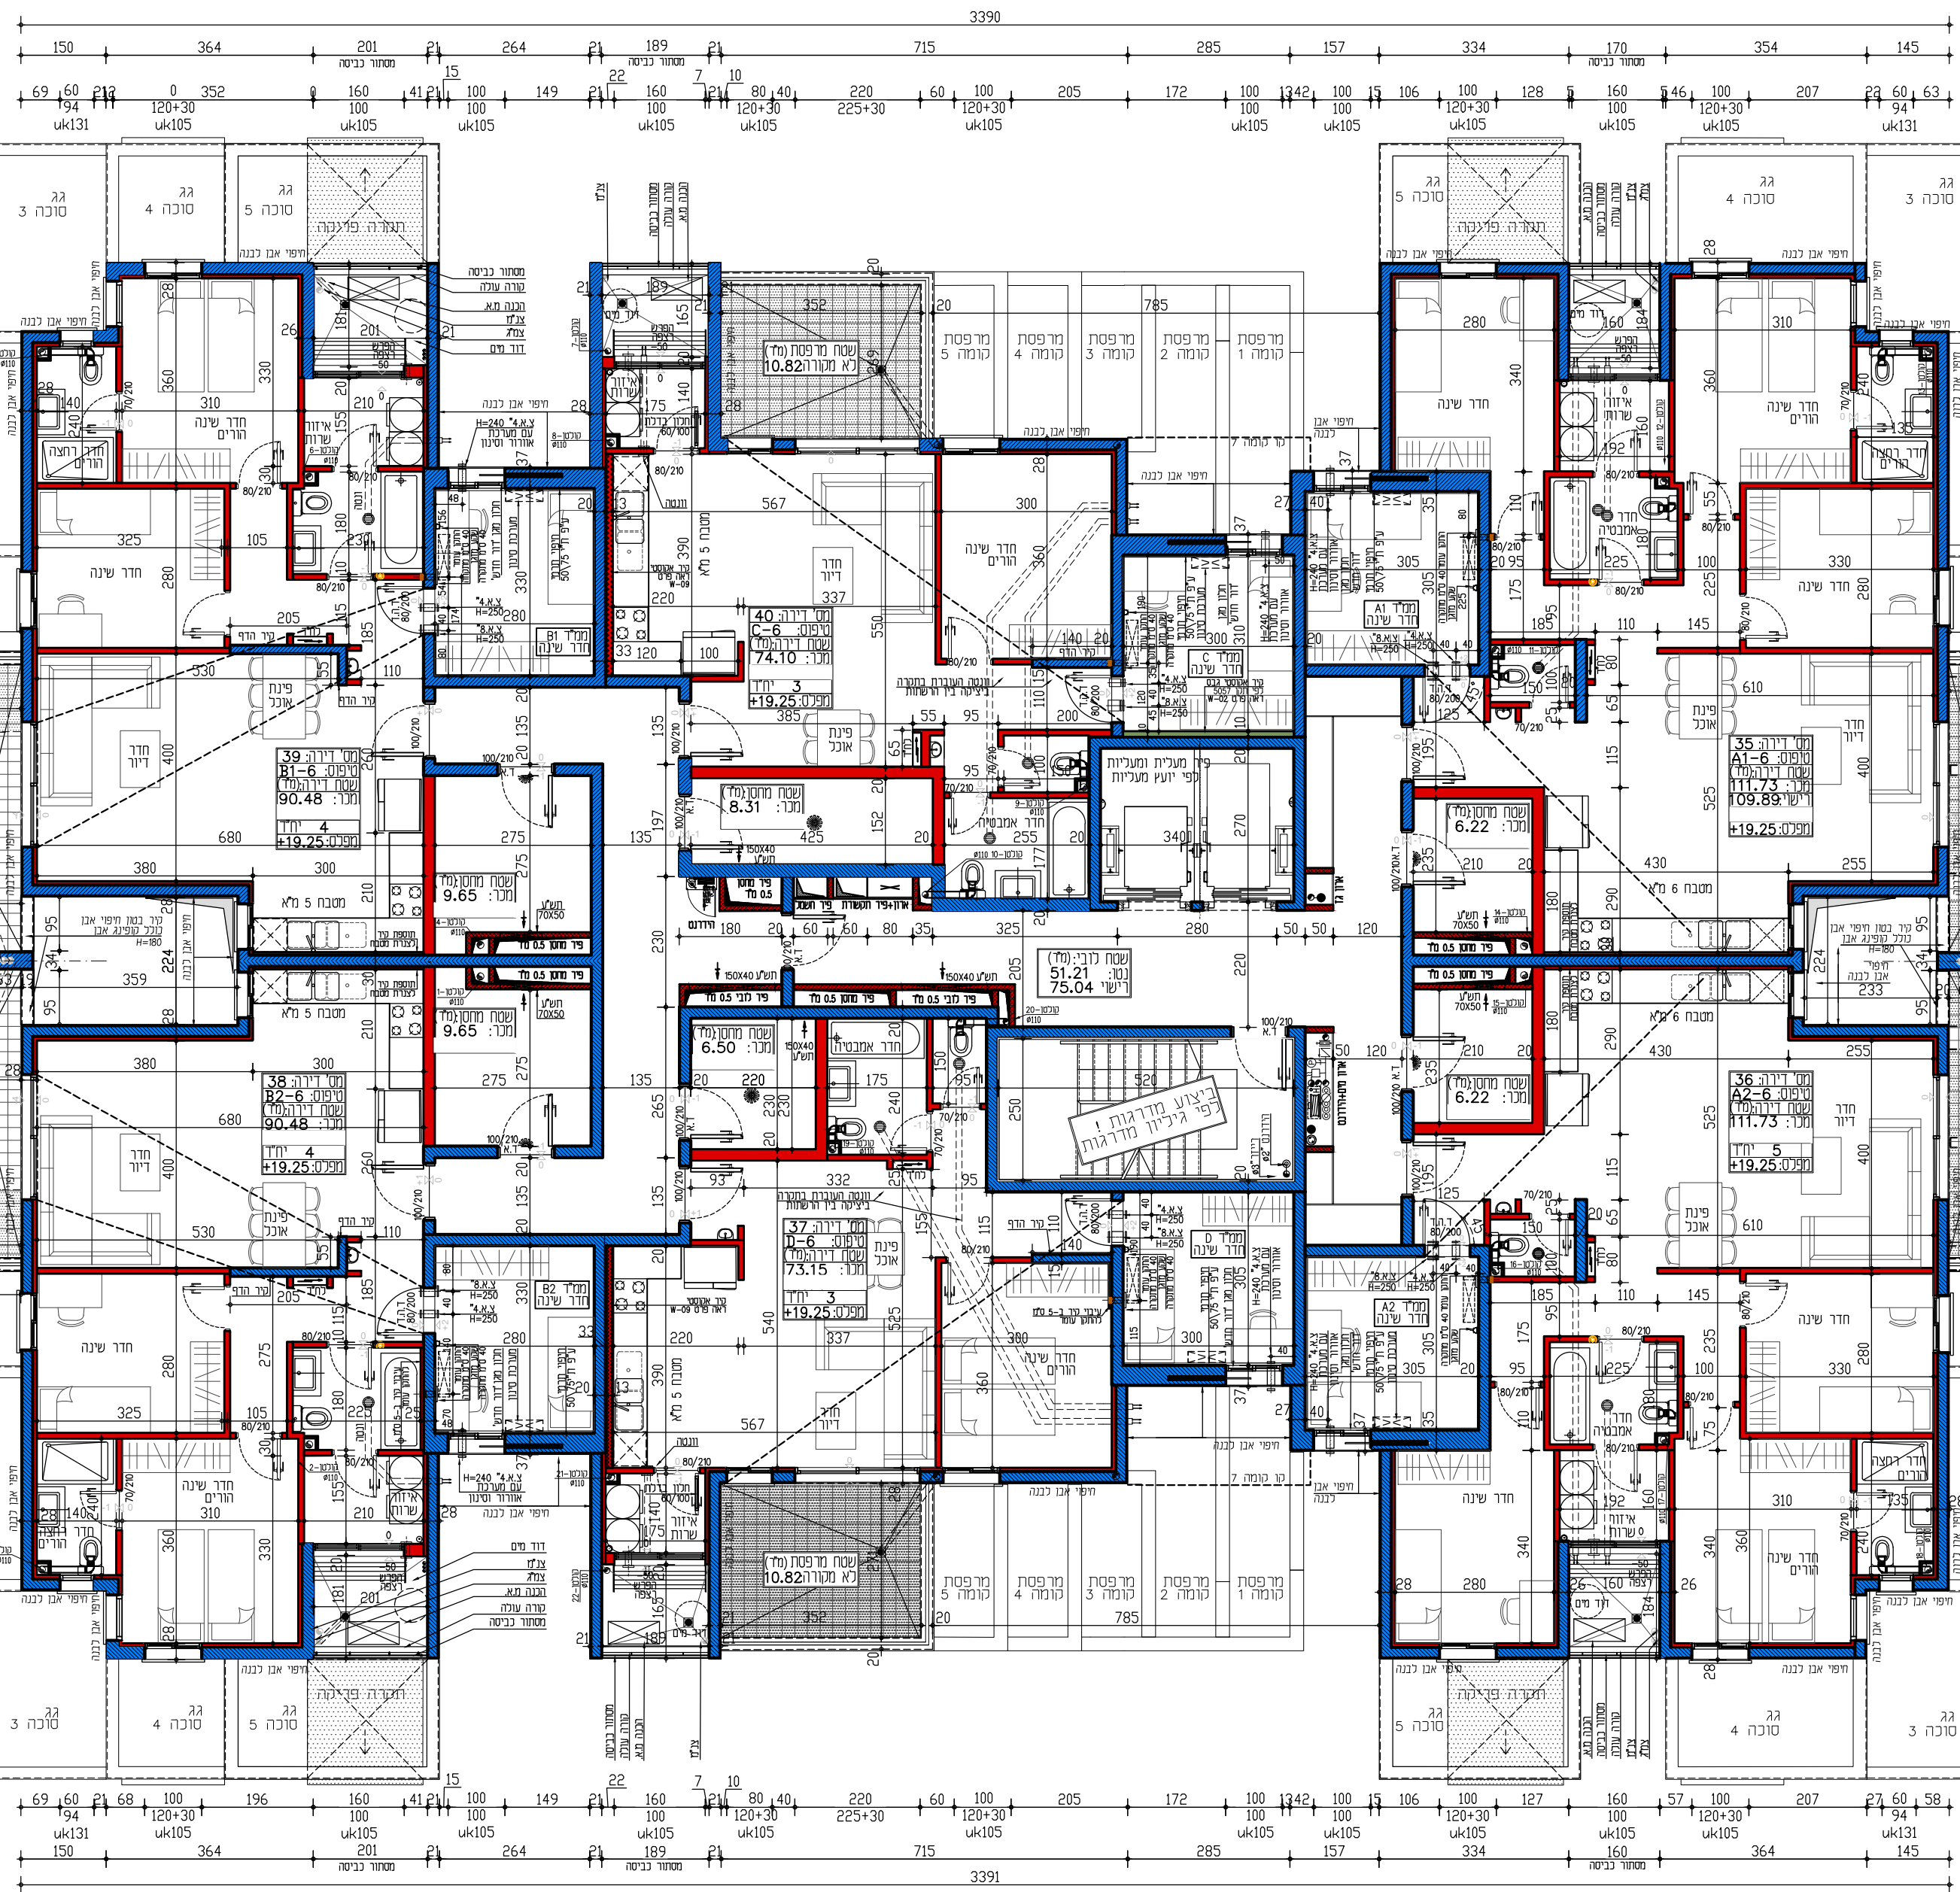

812	מגרש מס':
32	בניין מס':
6	קומה מס':

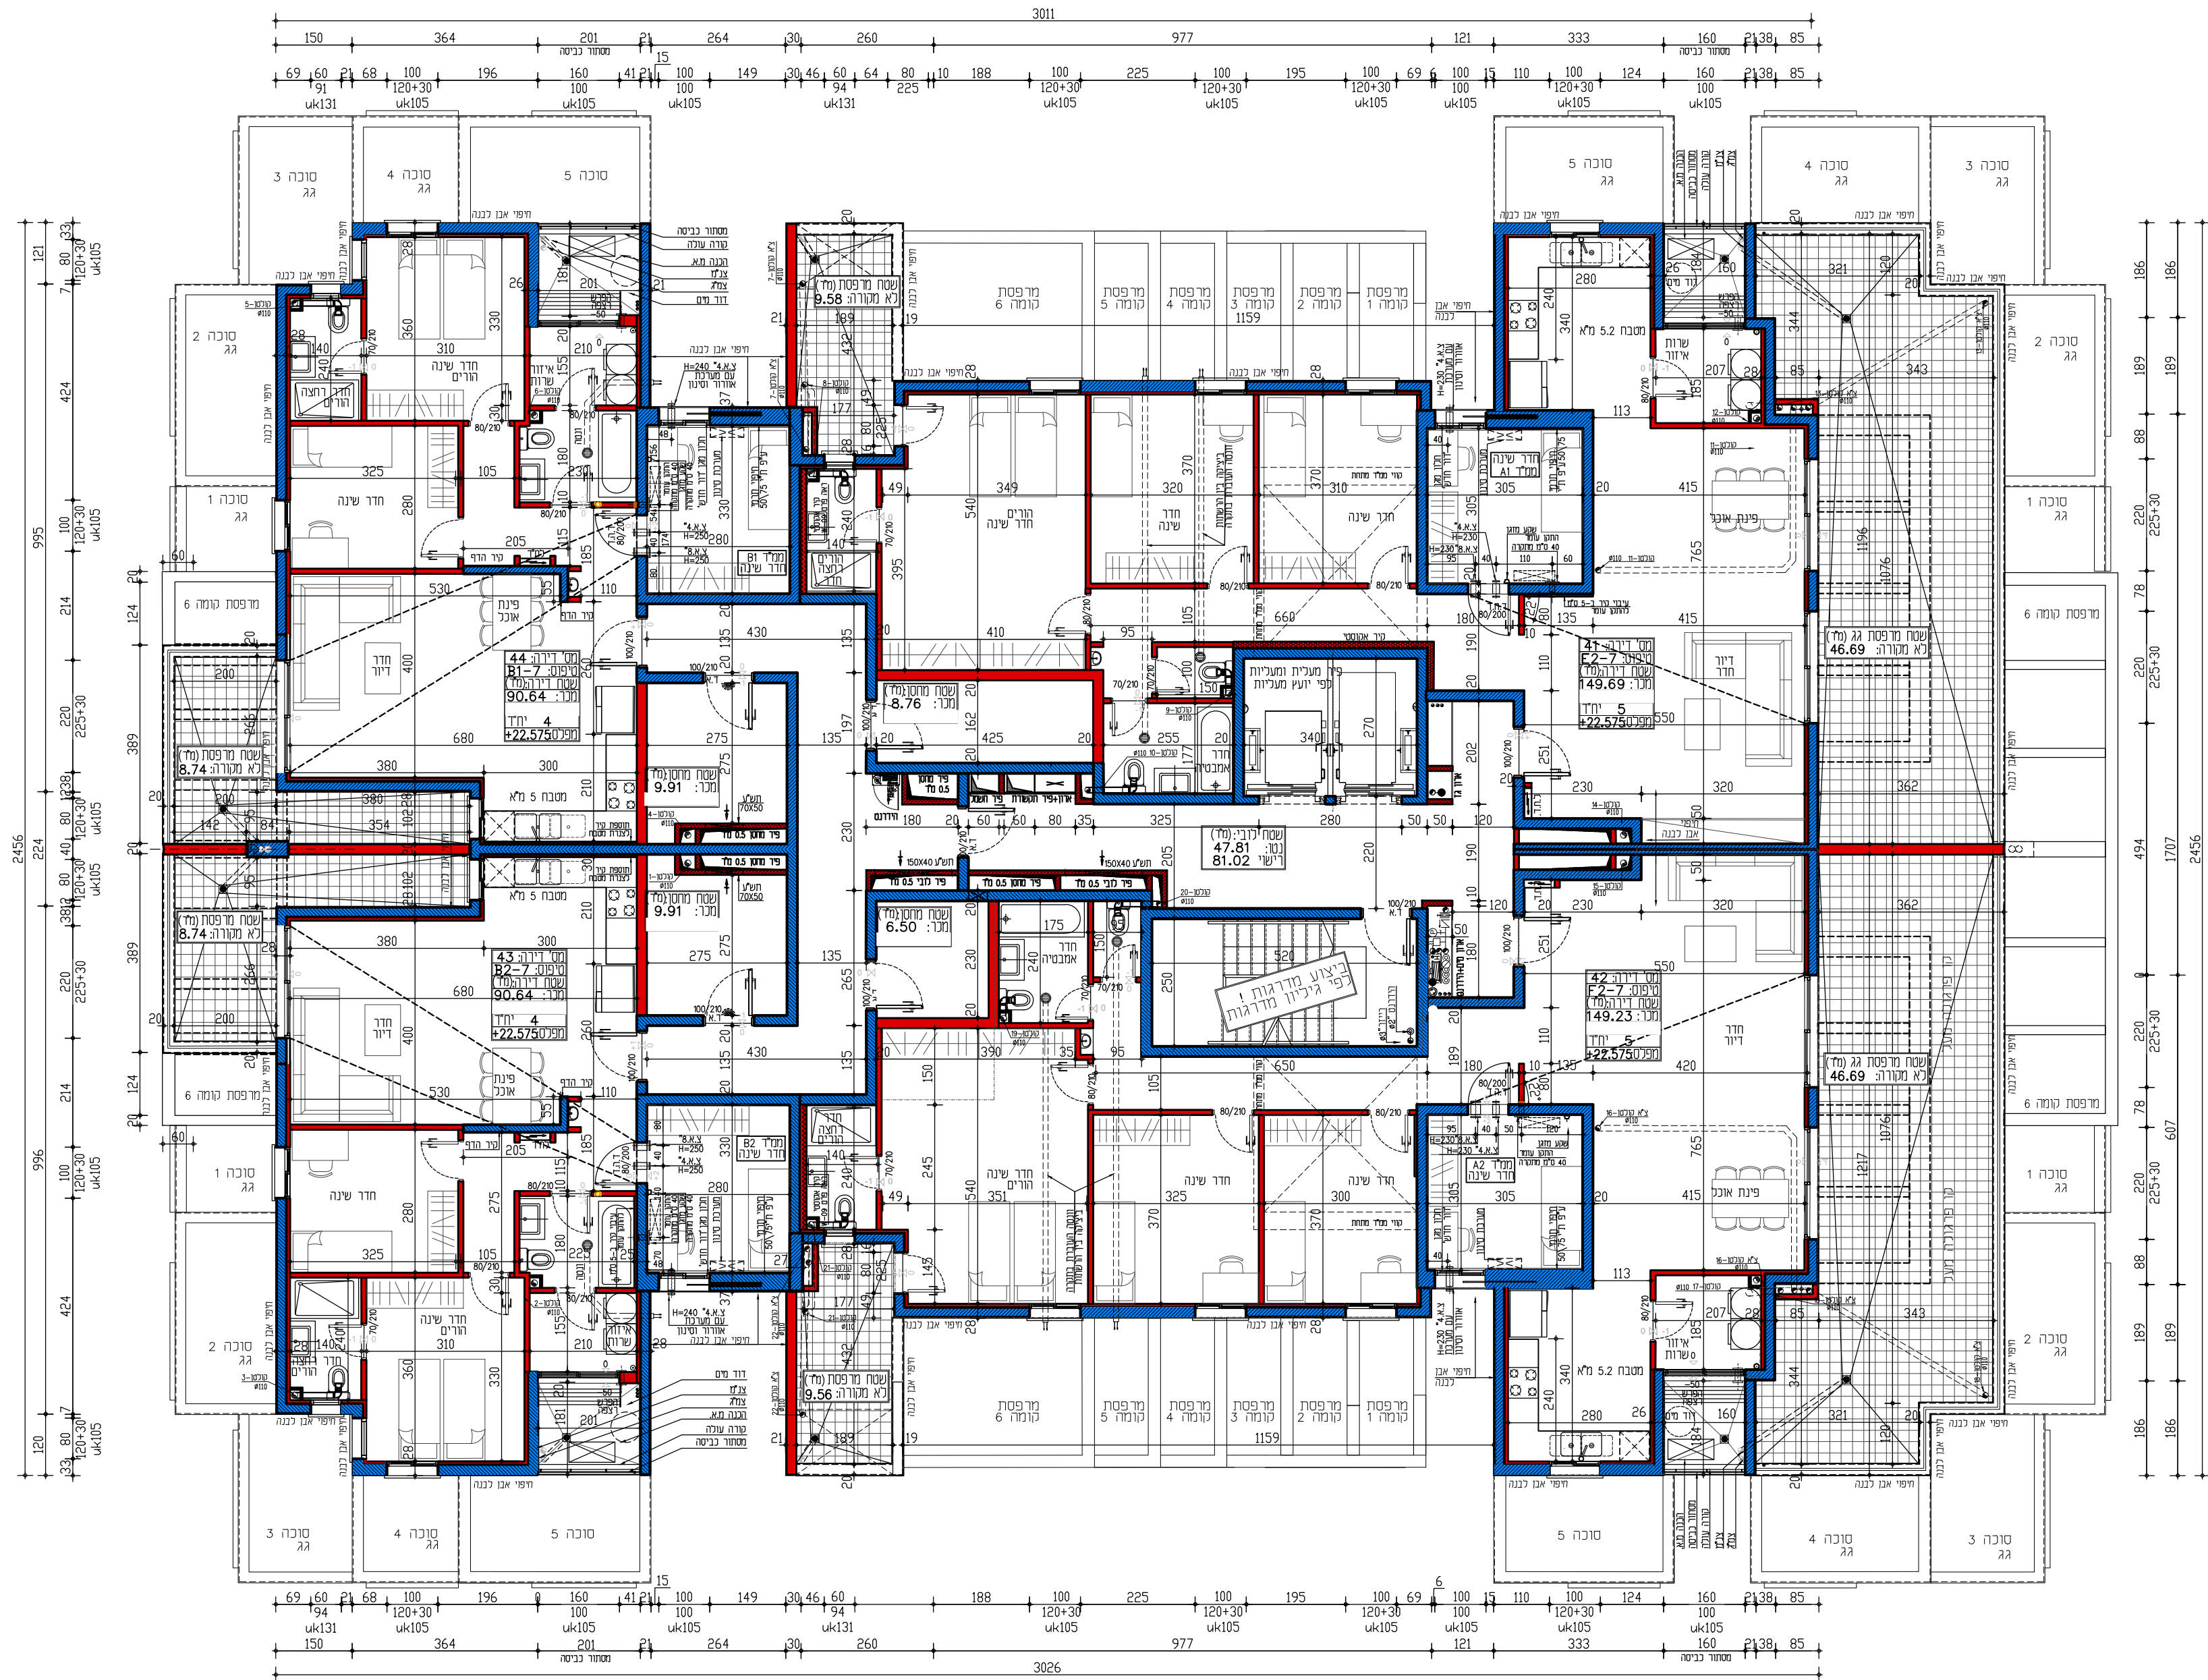

בני ברק הסופרים

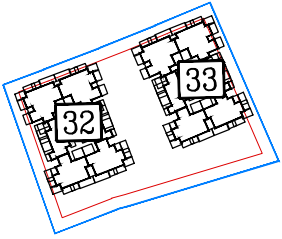


מתחם ה'

812	מגרש מס':
32	בניין מס':
7	קומה מס':

RON GOLAN
ARCHITECTS

אורי הנגב
עורך שריק

ייוז וניהול בנייה
נ. רוז אדריכלים בע"מ

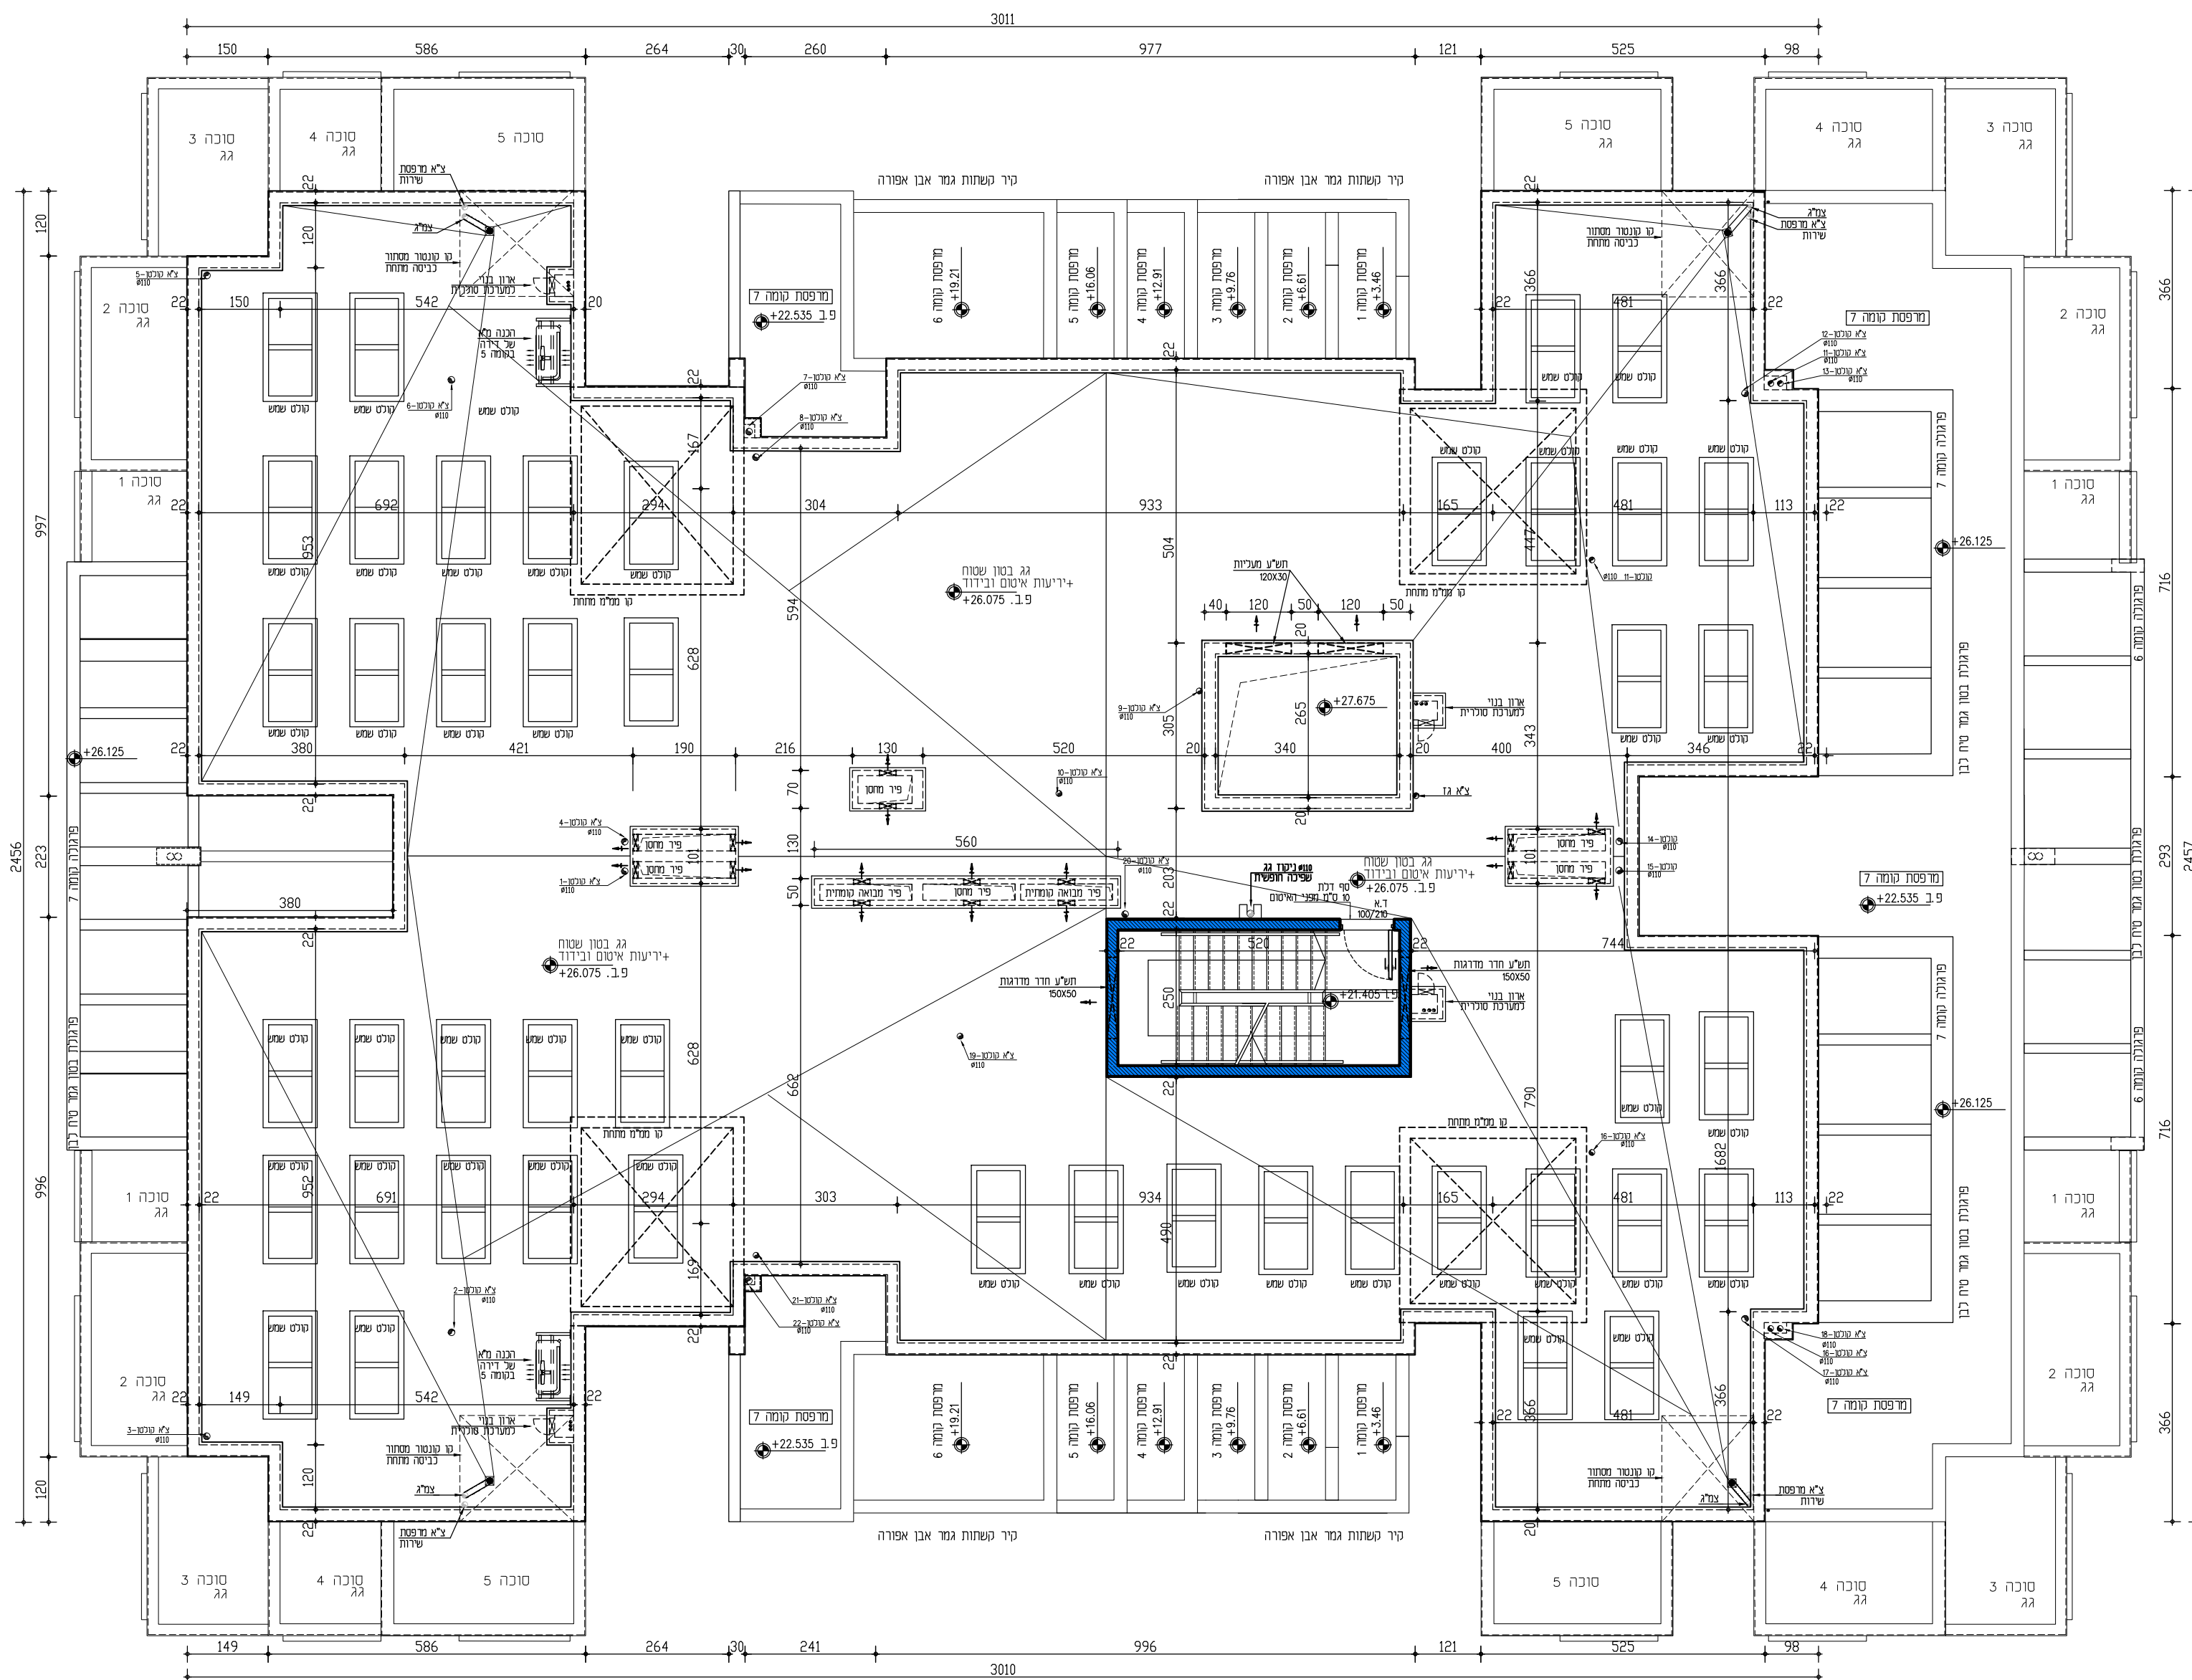

מגרש מס':
בניין מס':
קומה מס':

