


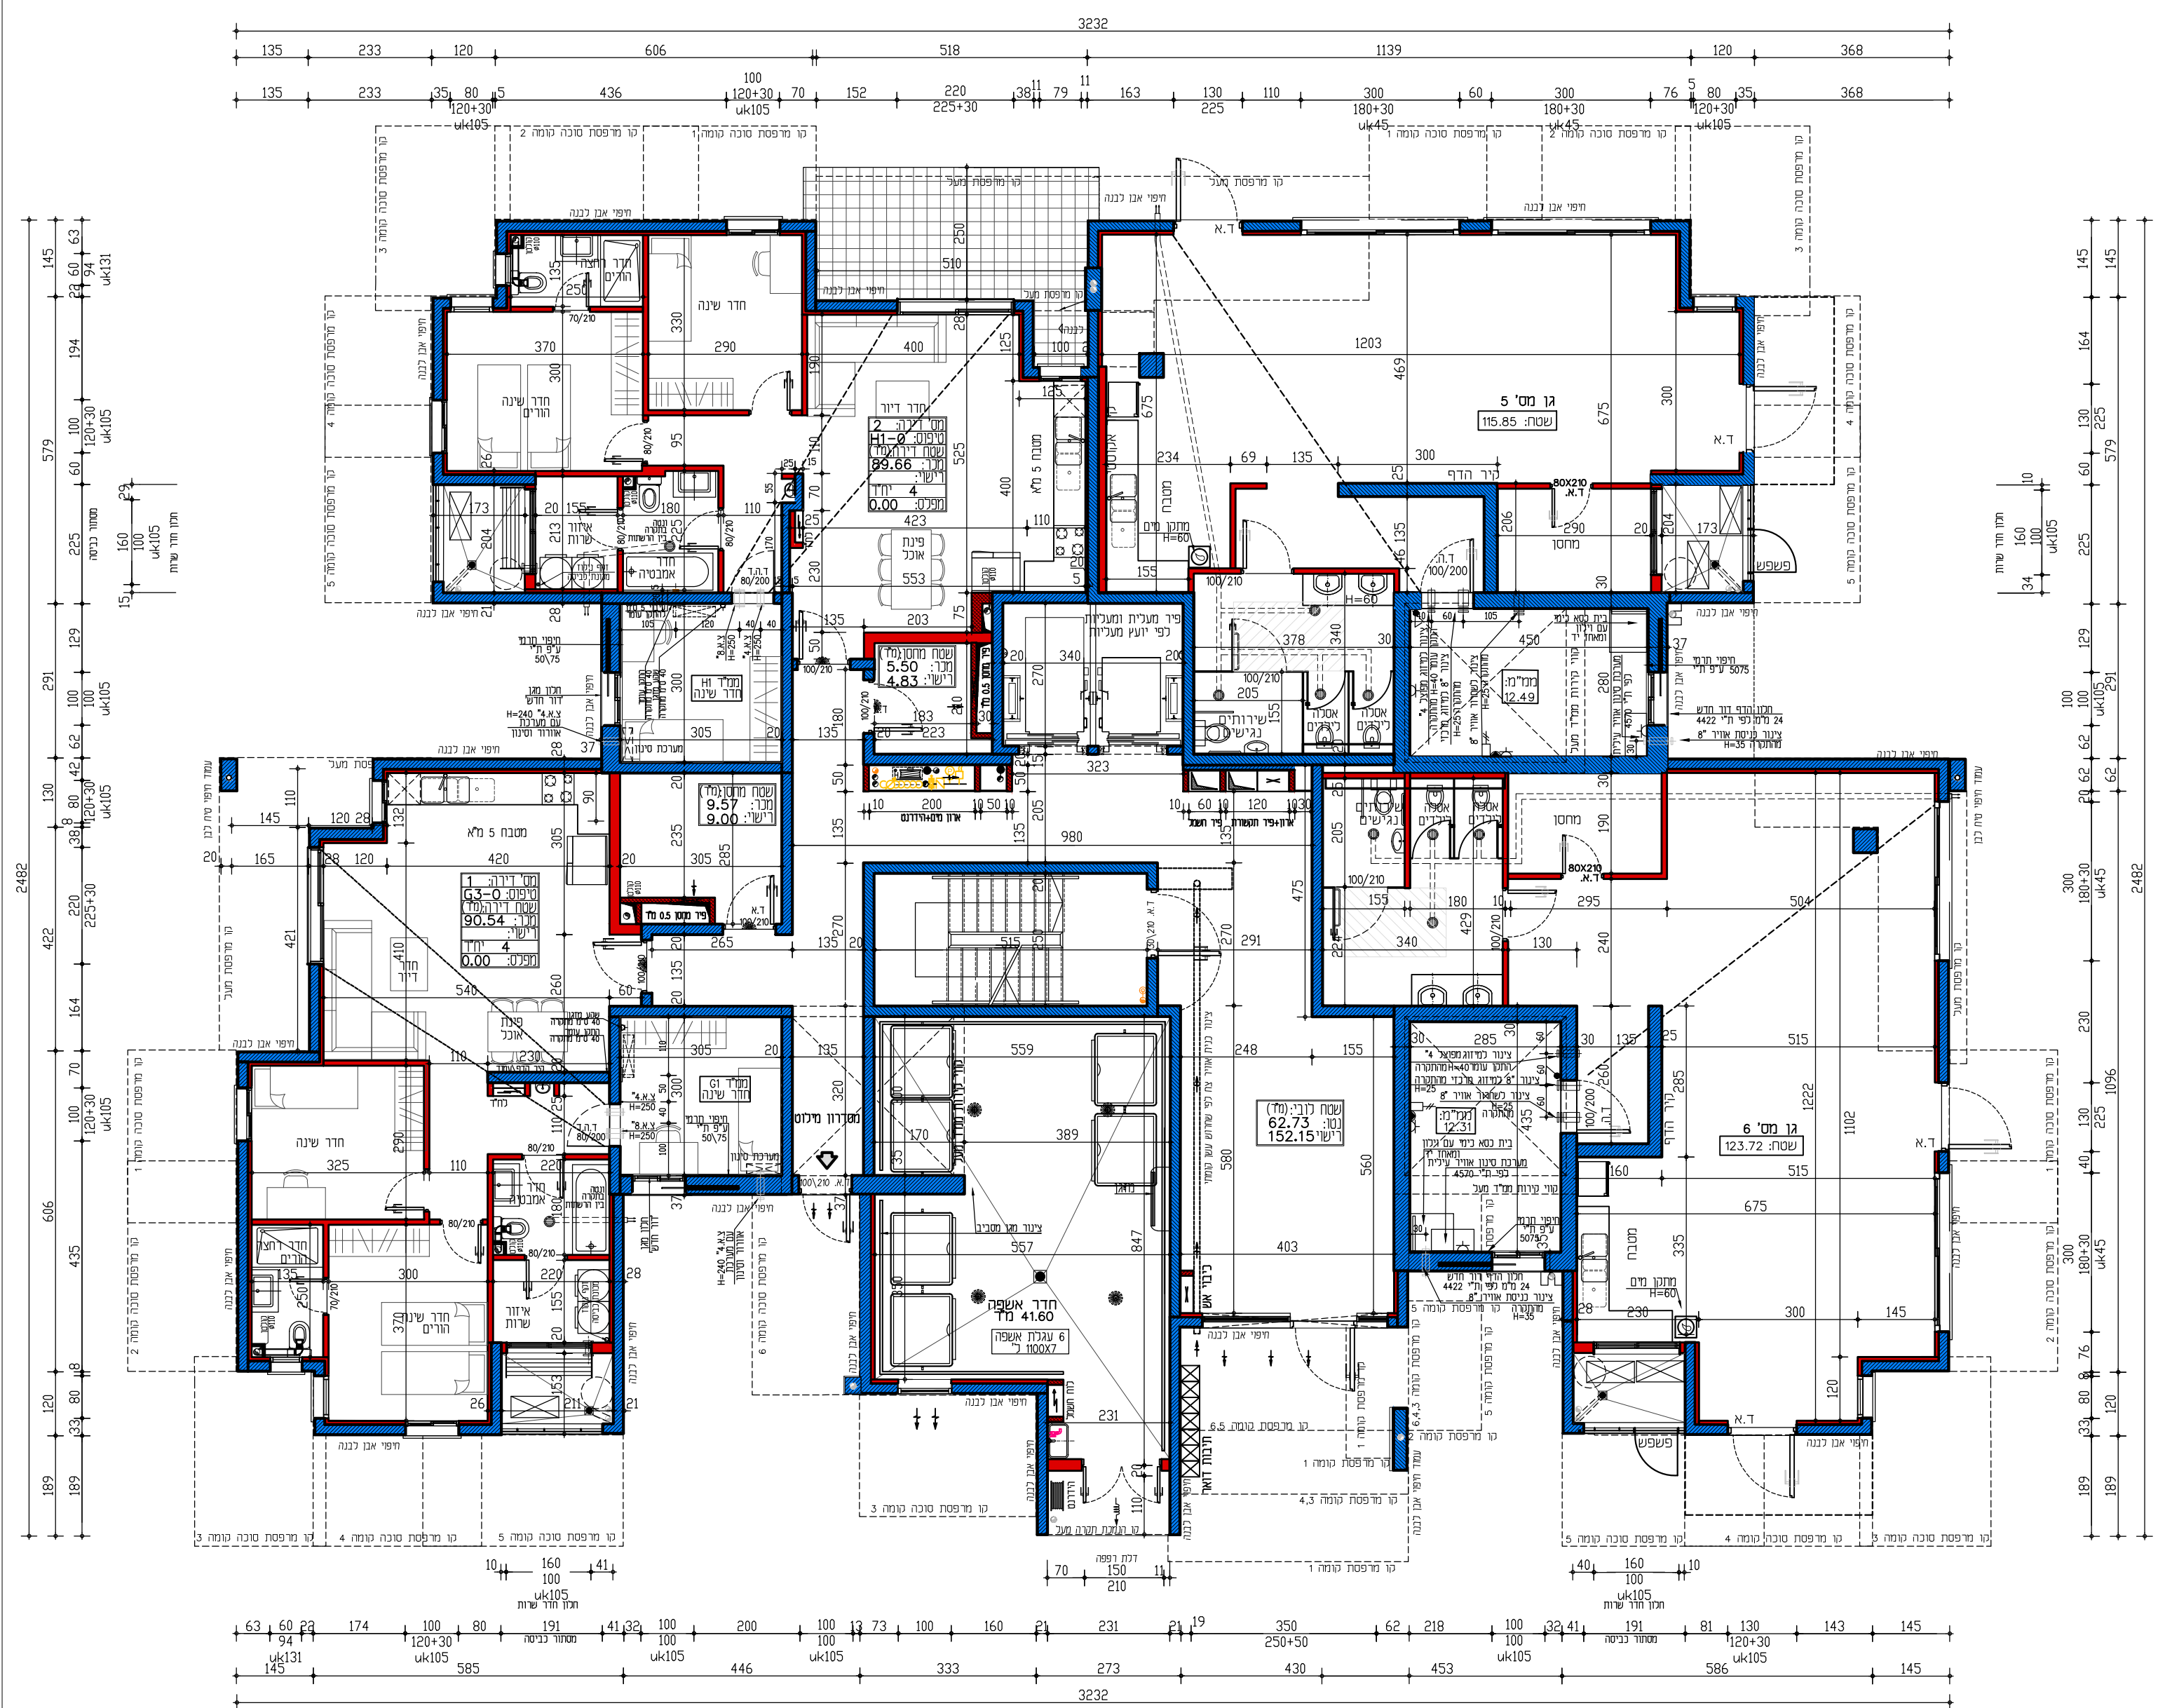

בני ברק הסופרים


מתחם ב'

מגרש מס': 801A
בניין מס': 8
קומה מס': 0

רון גולן
ARCHITECTS

איתי הנגב
עו"ד שיקי

יזום ובניה בע"מ

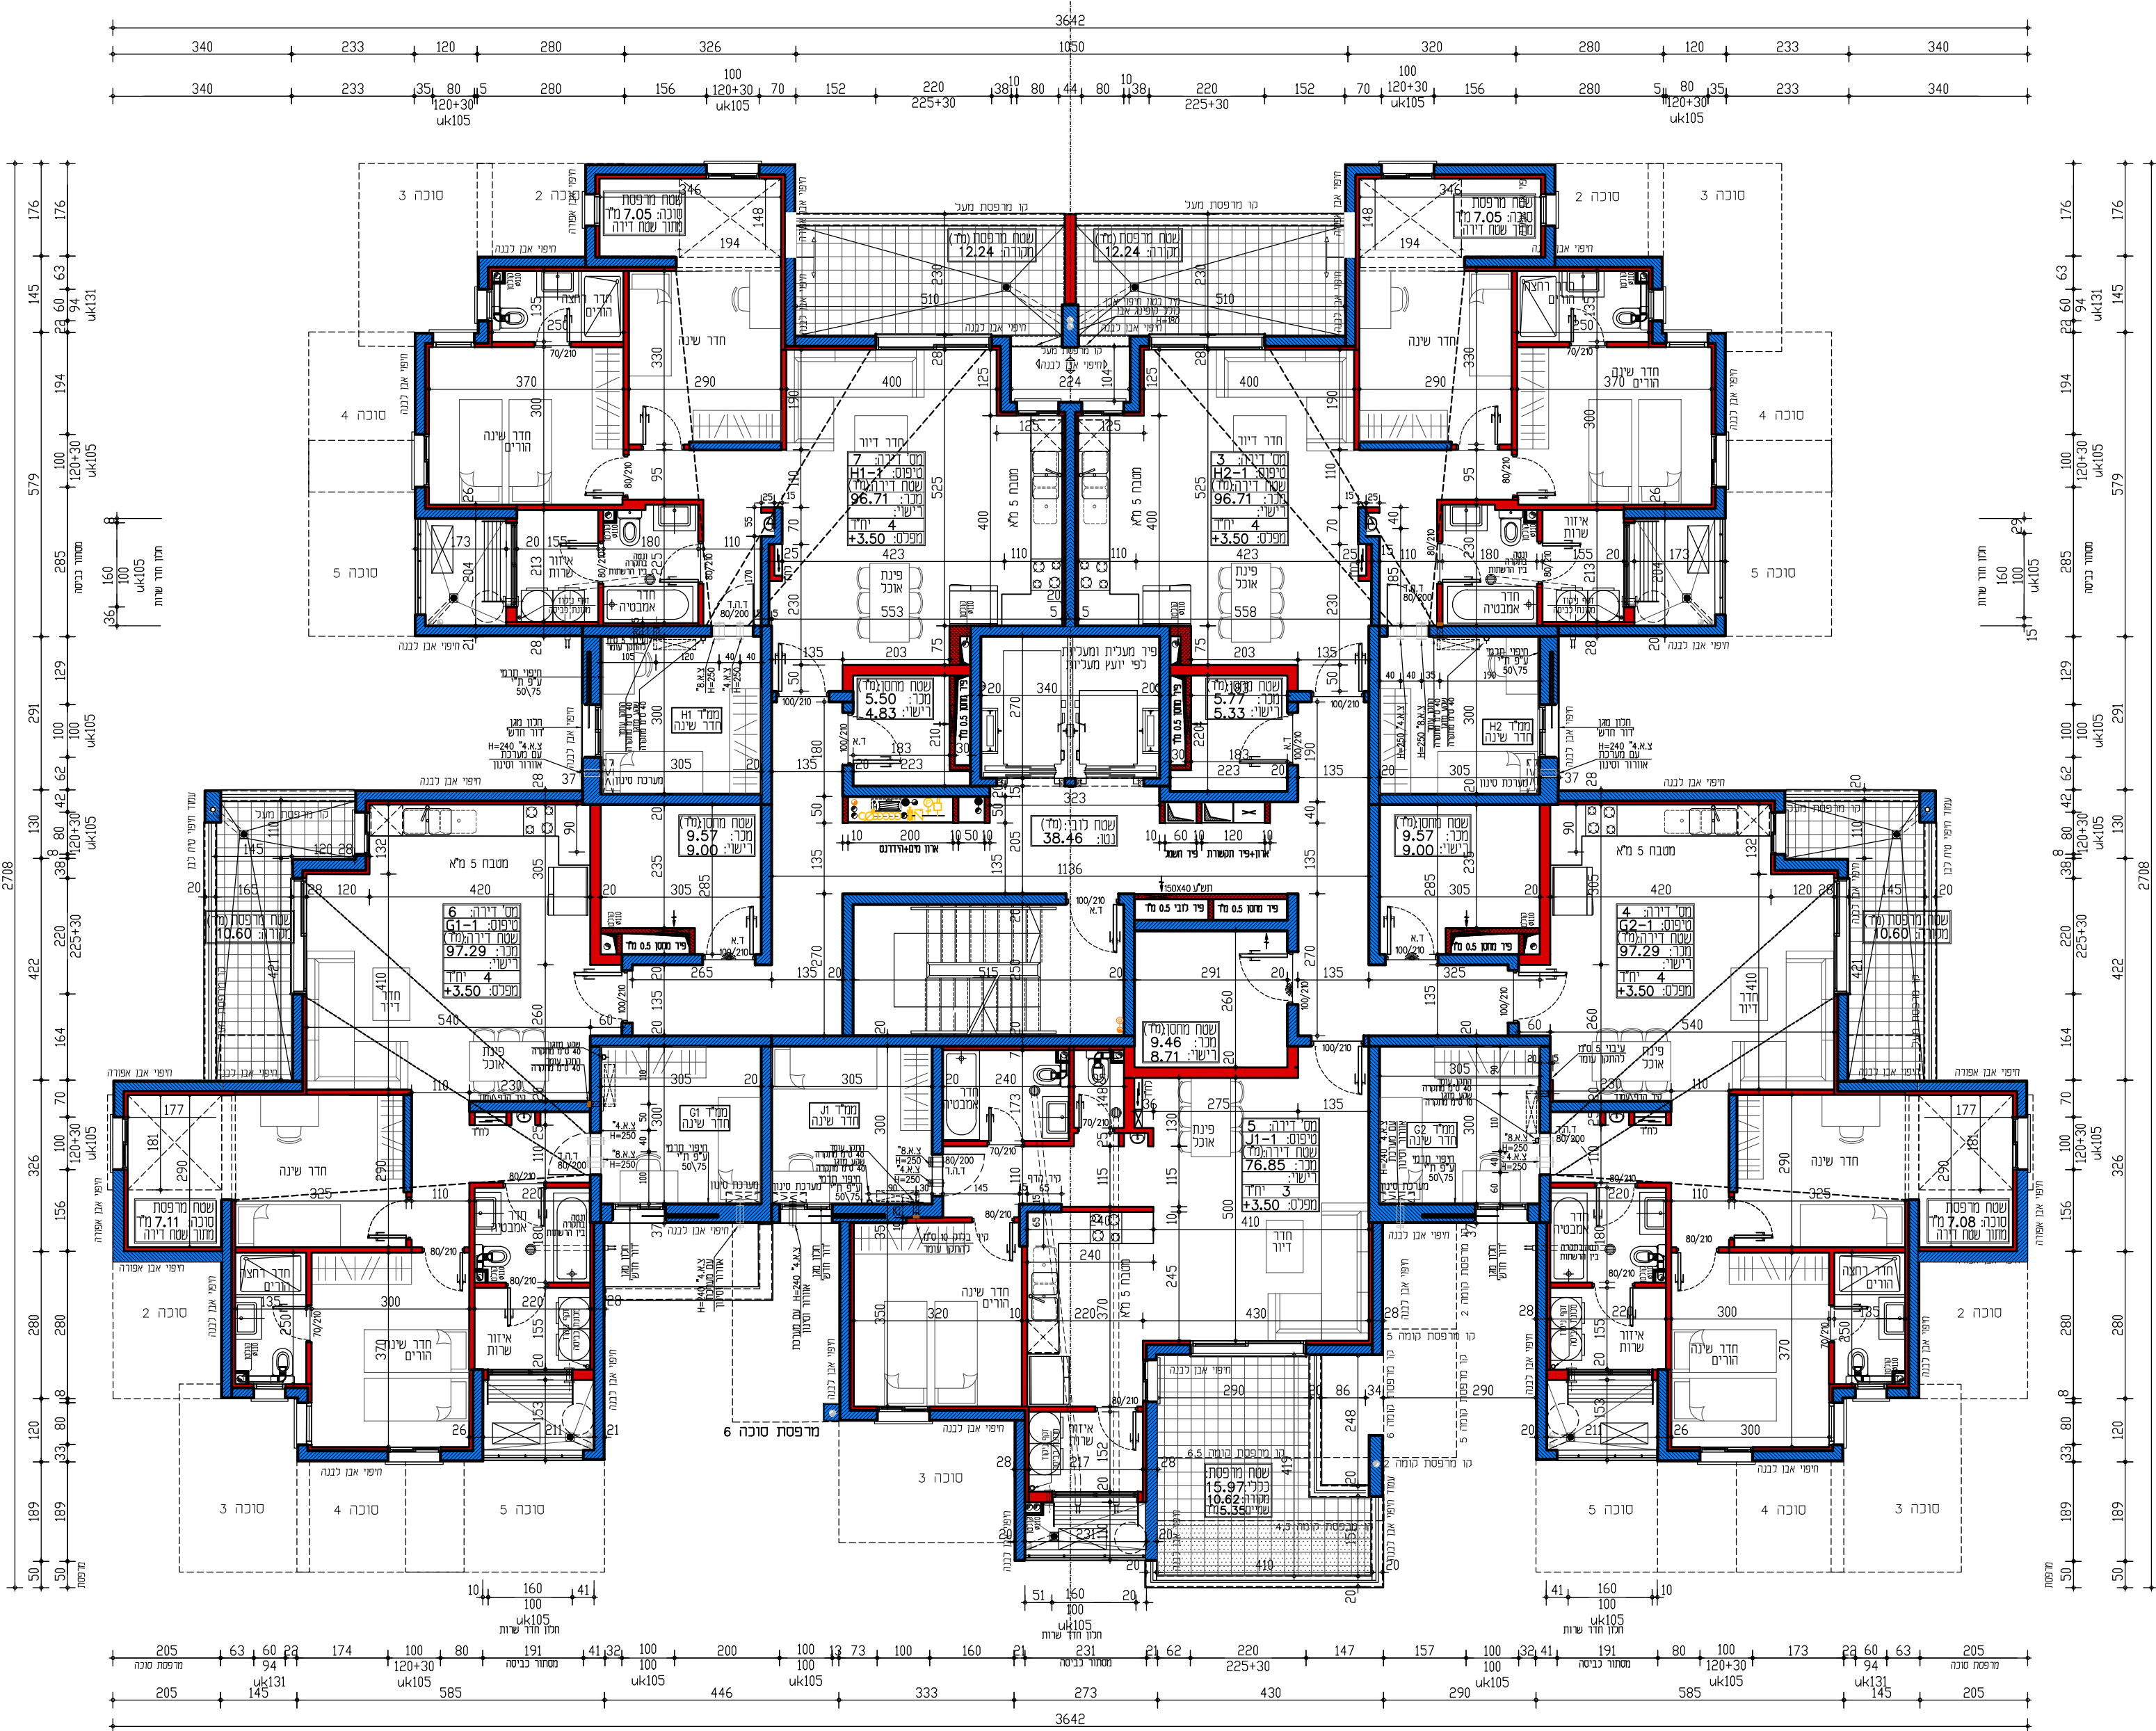



בני ברק הסופרים

מתחם ב'

מגרש מס': 801A
בניין מס': 8
קומה מס': 1

ארכיטקט ארזי הנגב
עו"ד שריק
יזום ובניה בע"מ

RON GOLAN ARCHITECTS
ג. נ. ד. אדריכלים בע"מ

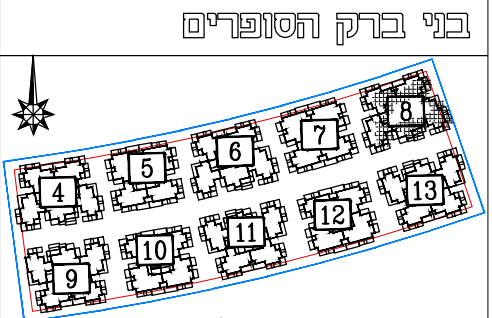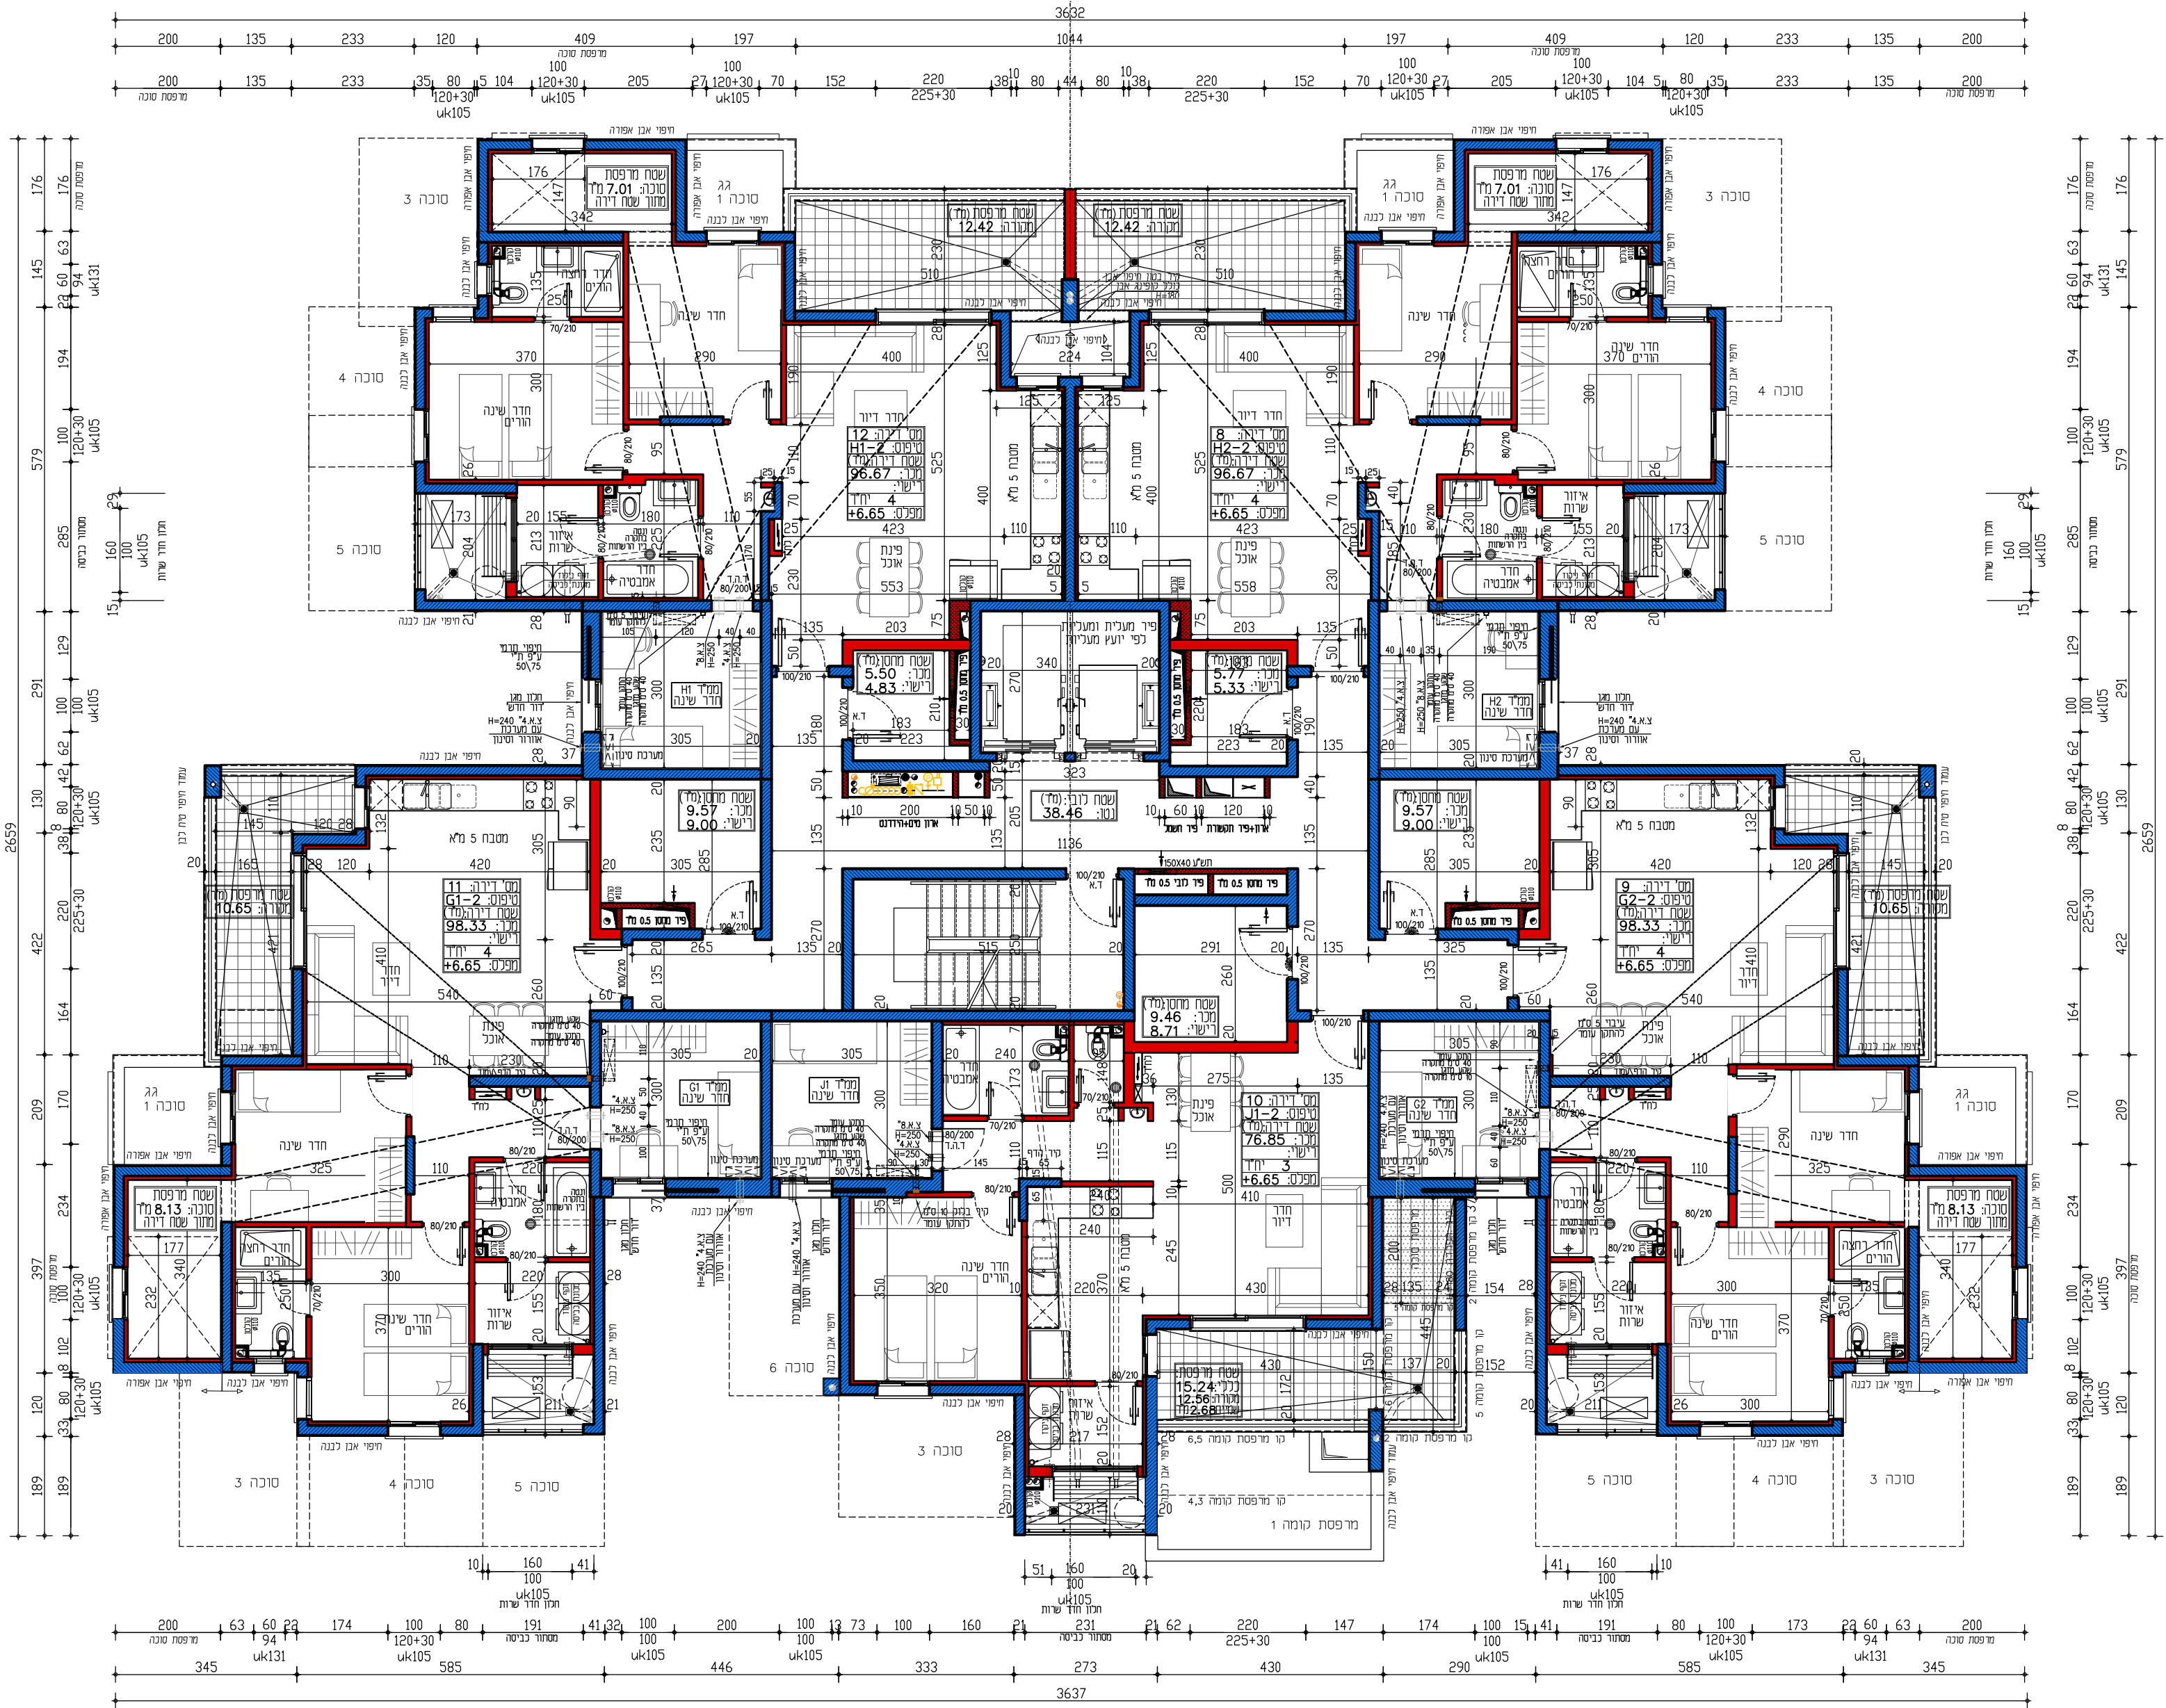

מתחם ב'

מגרש מס': 801A

בניין מס': 8

קומה מס': 2

בני ברק הסופרים




רון גולן ARCHITECTS

איתי הנגב

עודד שריק

יזום ובניה בע"מ

נ. דן אדריכלים בע"מ

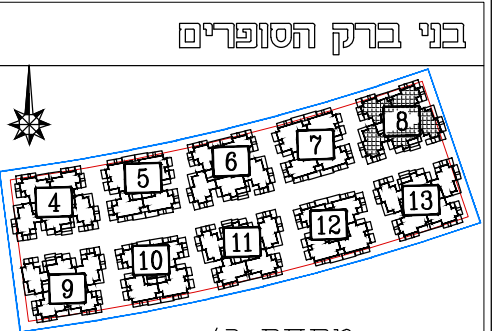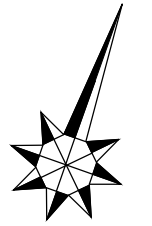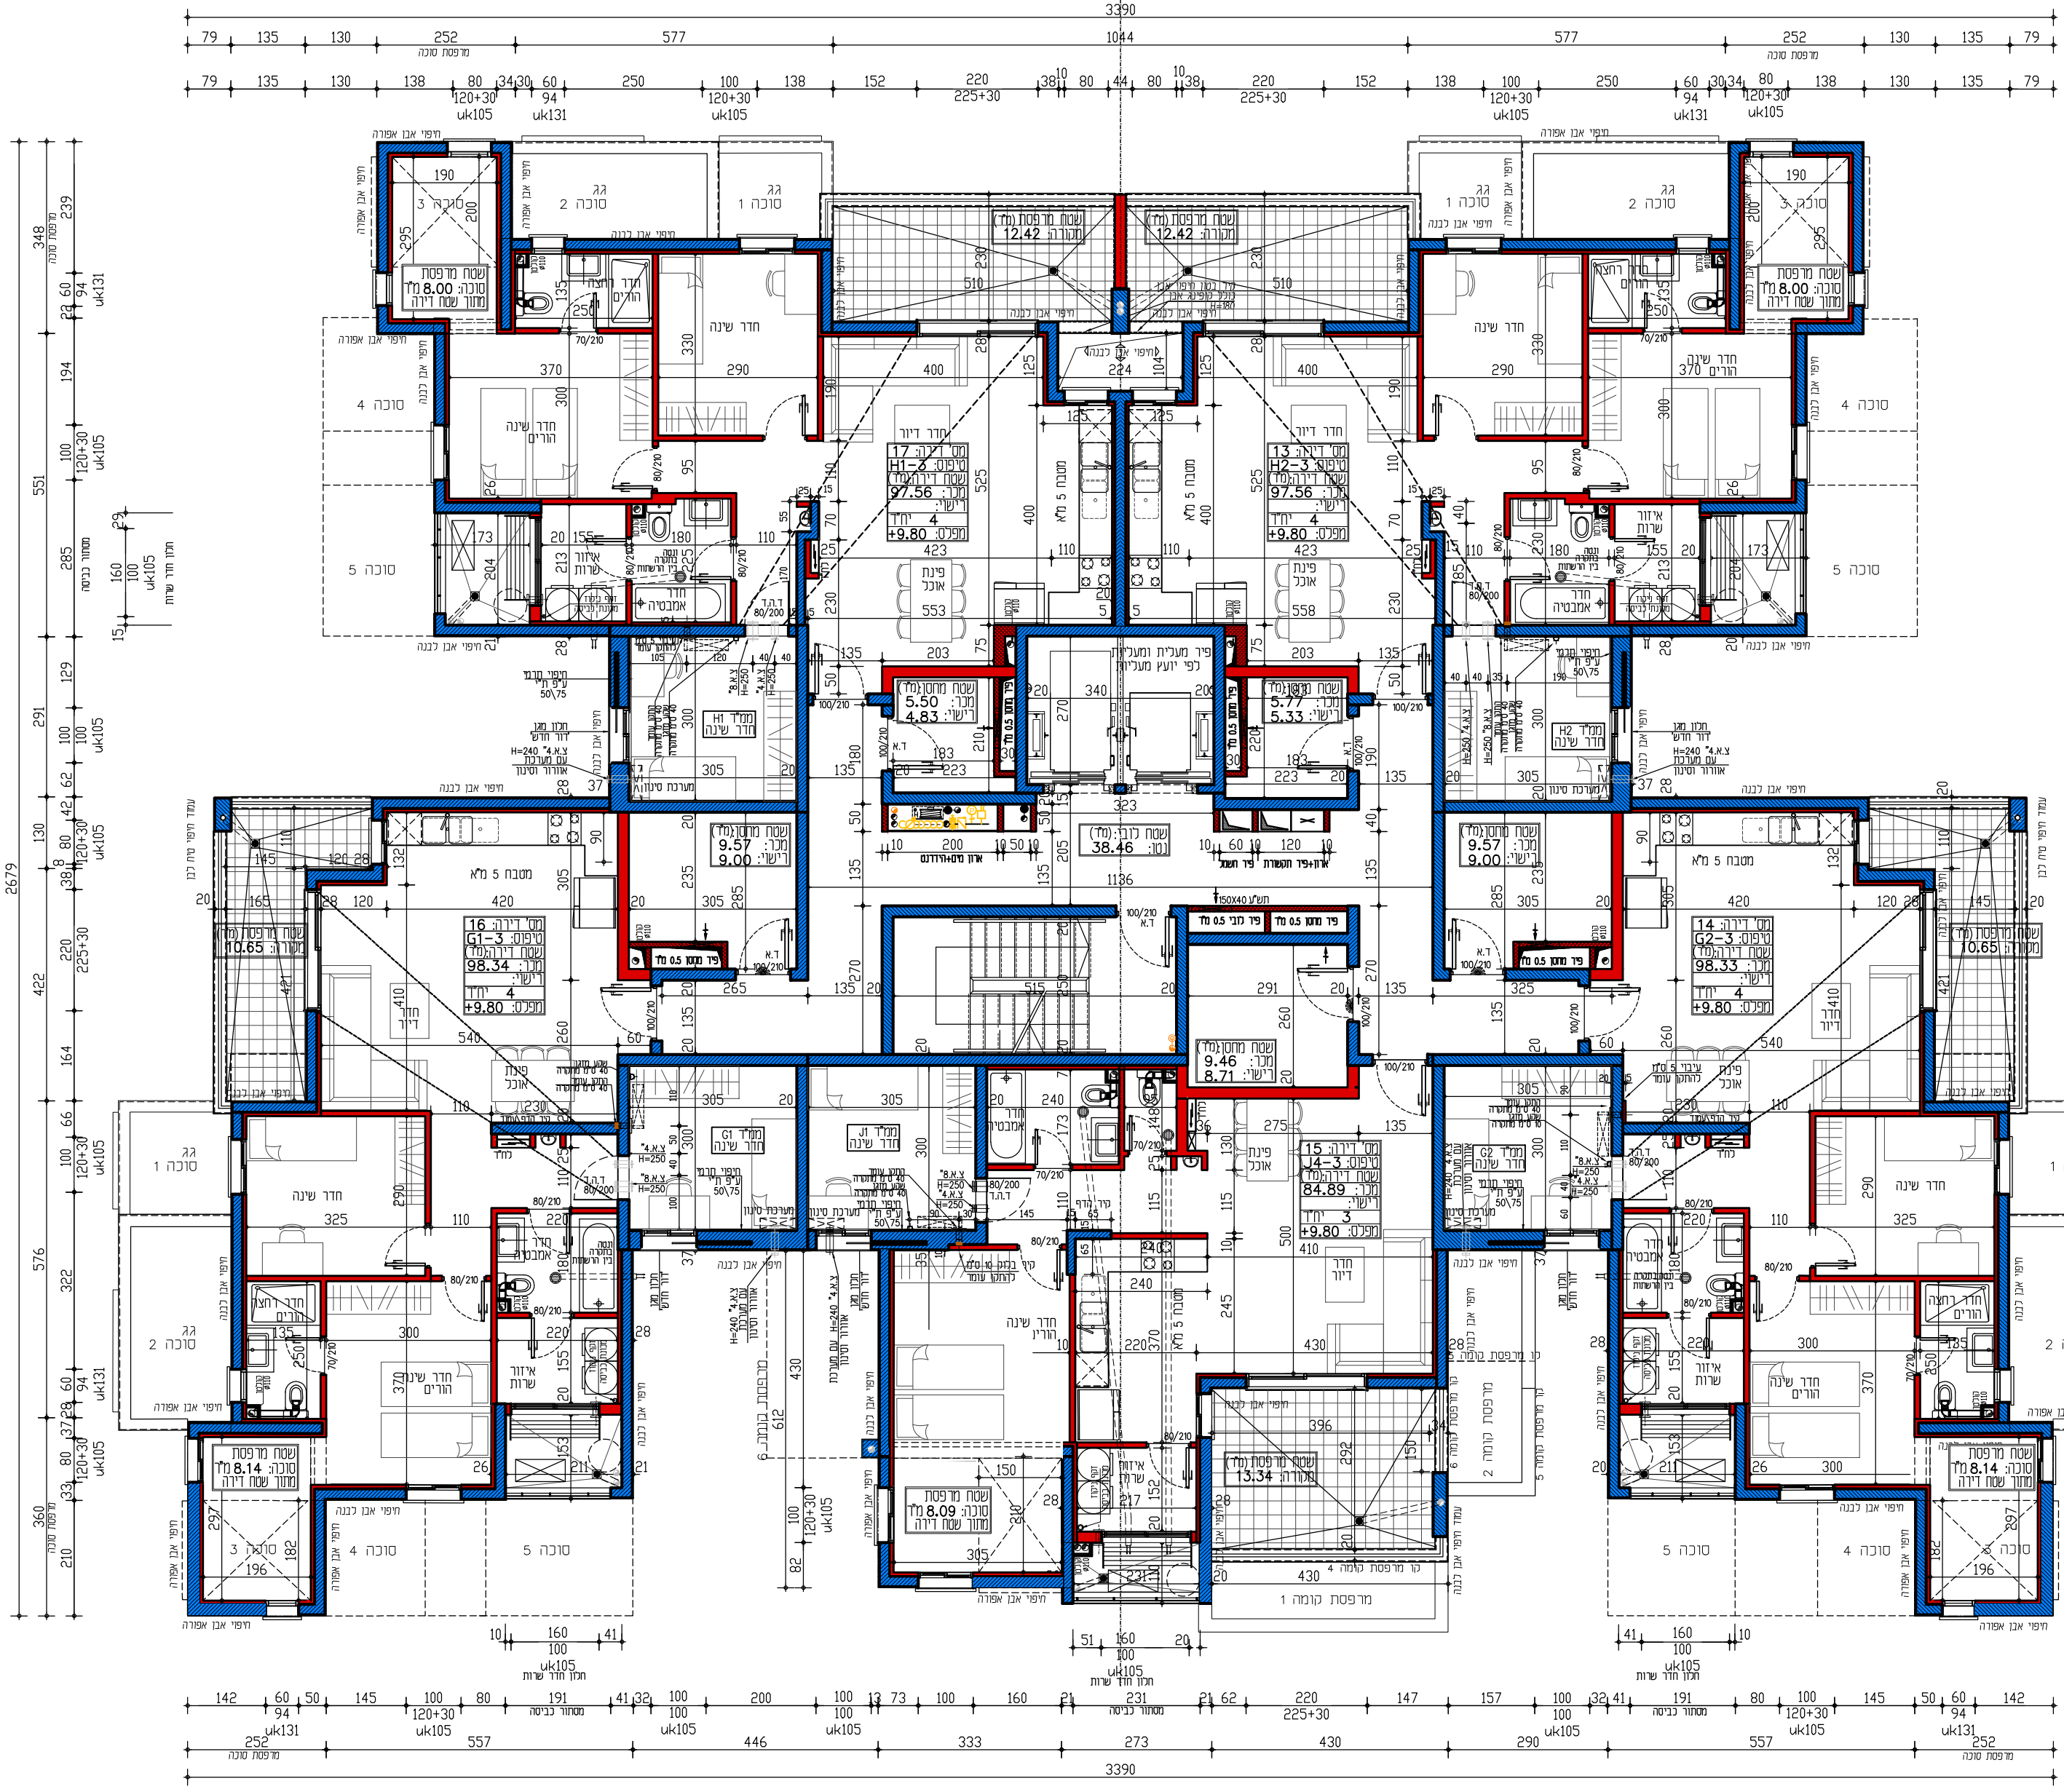


מתחום ב'
מגרש מס': 801A
בניין מס': 8
קומה מס': 3



רון גולן
ARCHITECTS



ארגון המבנה
עו"ד שיקי
ייעוץ ובניה בע"מ


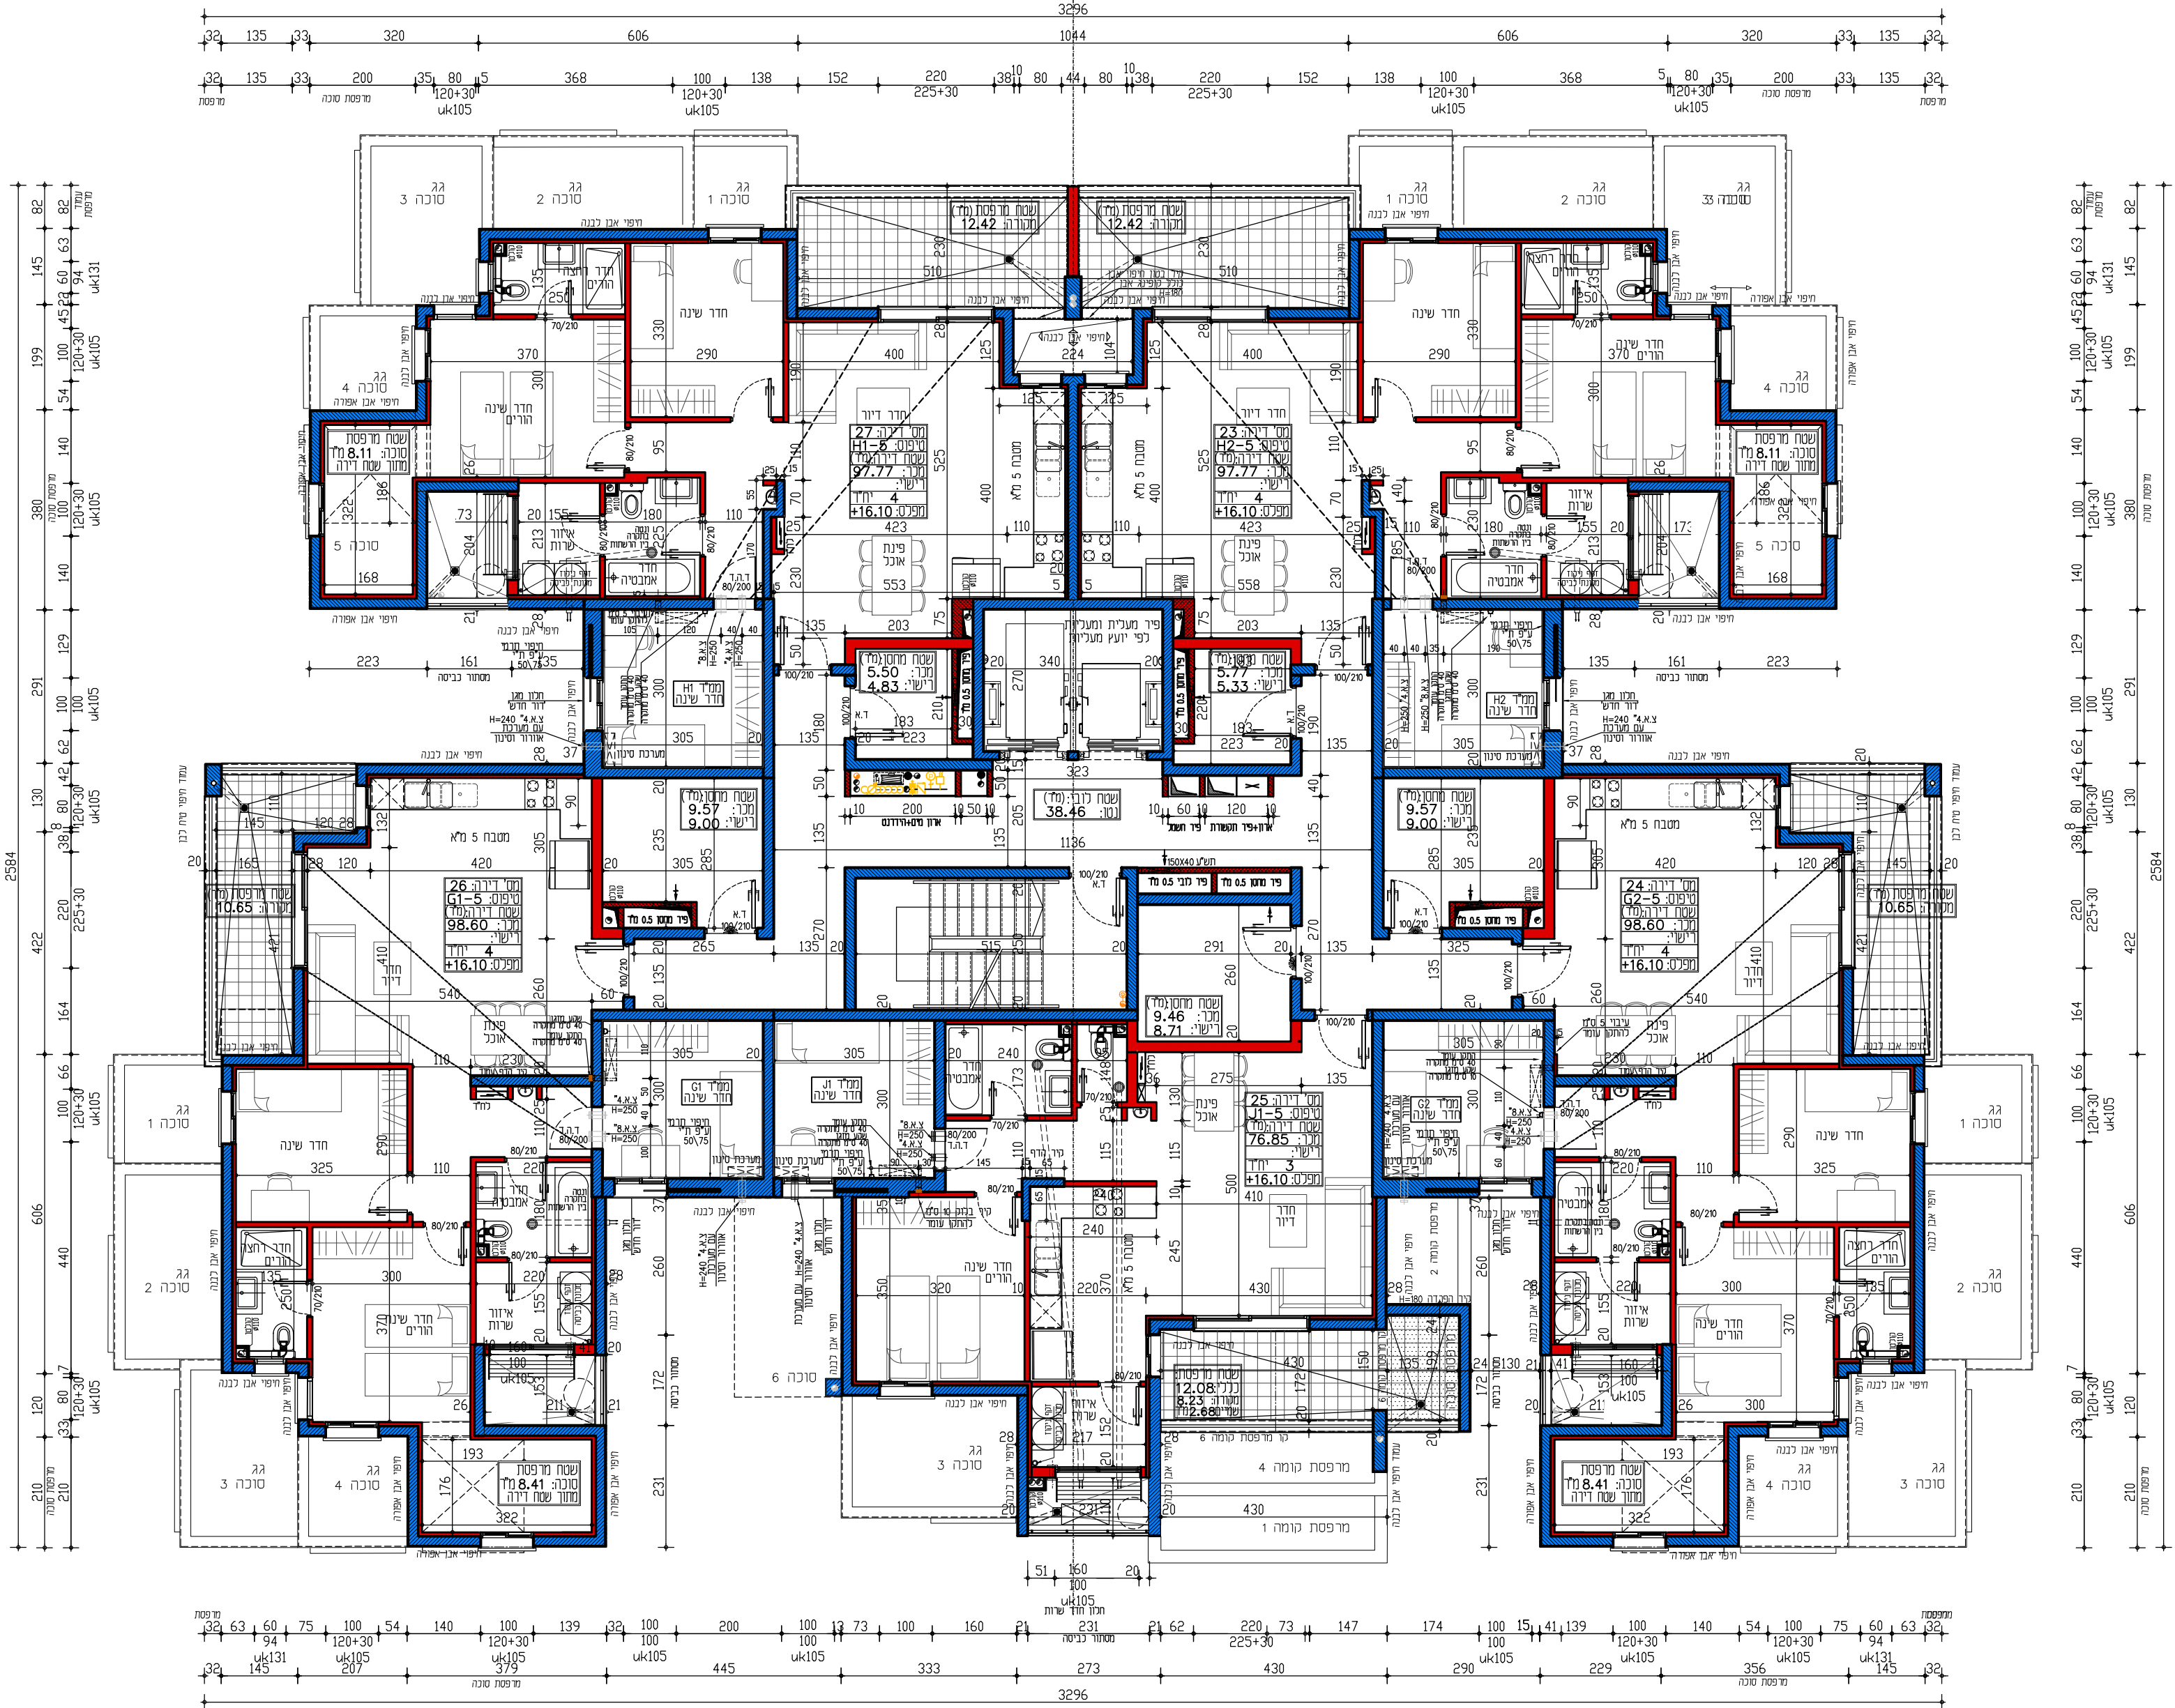


בני ברק הסופרים

מתחם ב'

מגרש מס': 801A
בניין מס': 8
קומה מס': 5

RON GOLAN ARCHITECTS
איתי גולן
עו"ד שיקי
יזום ובניה בע"מ

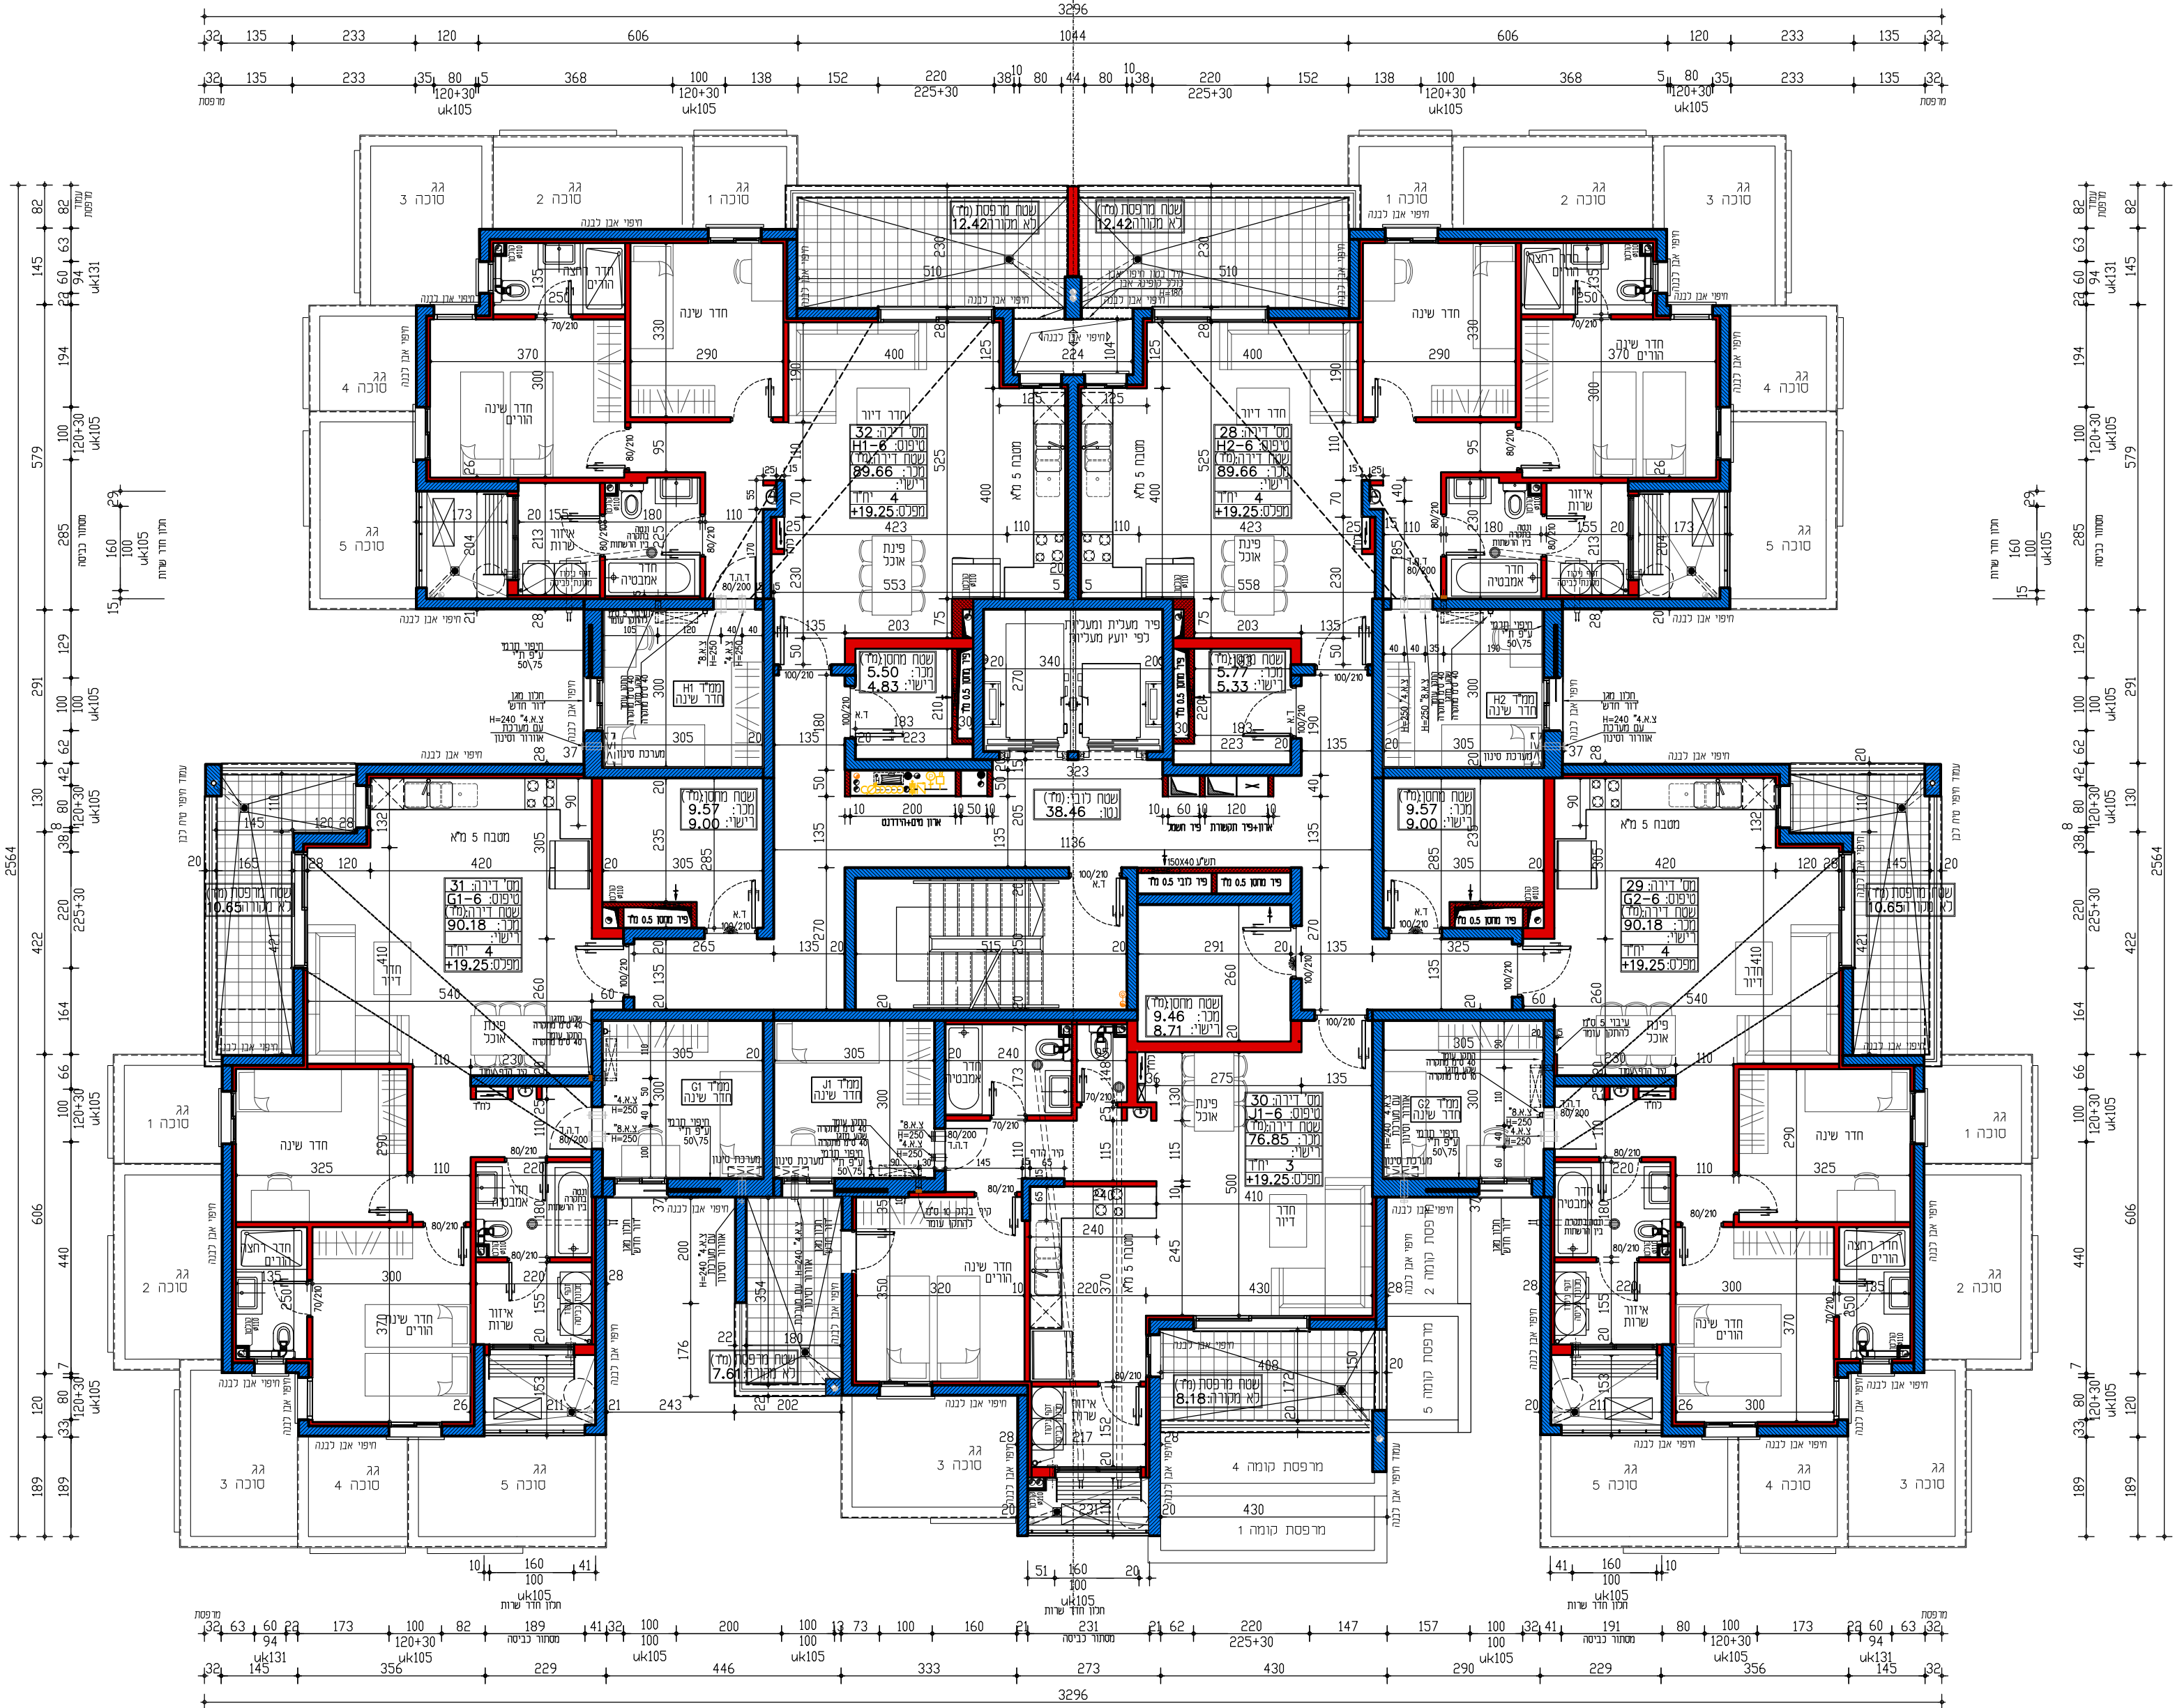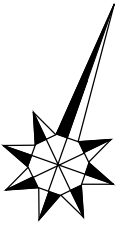

בני ברק הסופרים

מתחם ב'

מגרש מס': 801A



בניין מס': 8

קומה מס': 6

רון גולן
ARCHITECTS

איתי הנגב
עו"ד שיק

יזום ובניה בע"מ

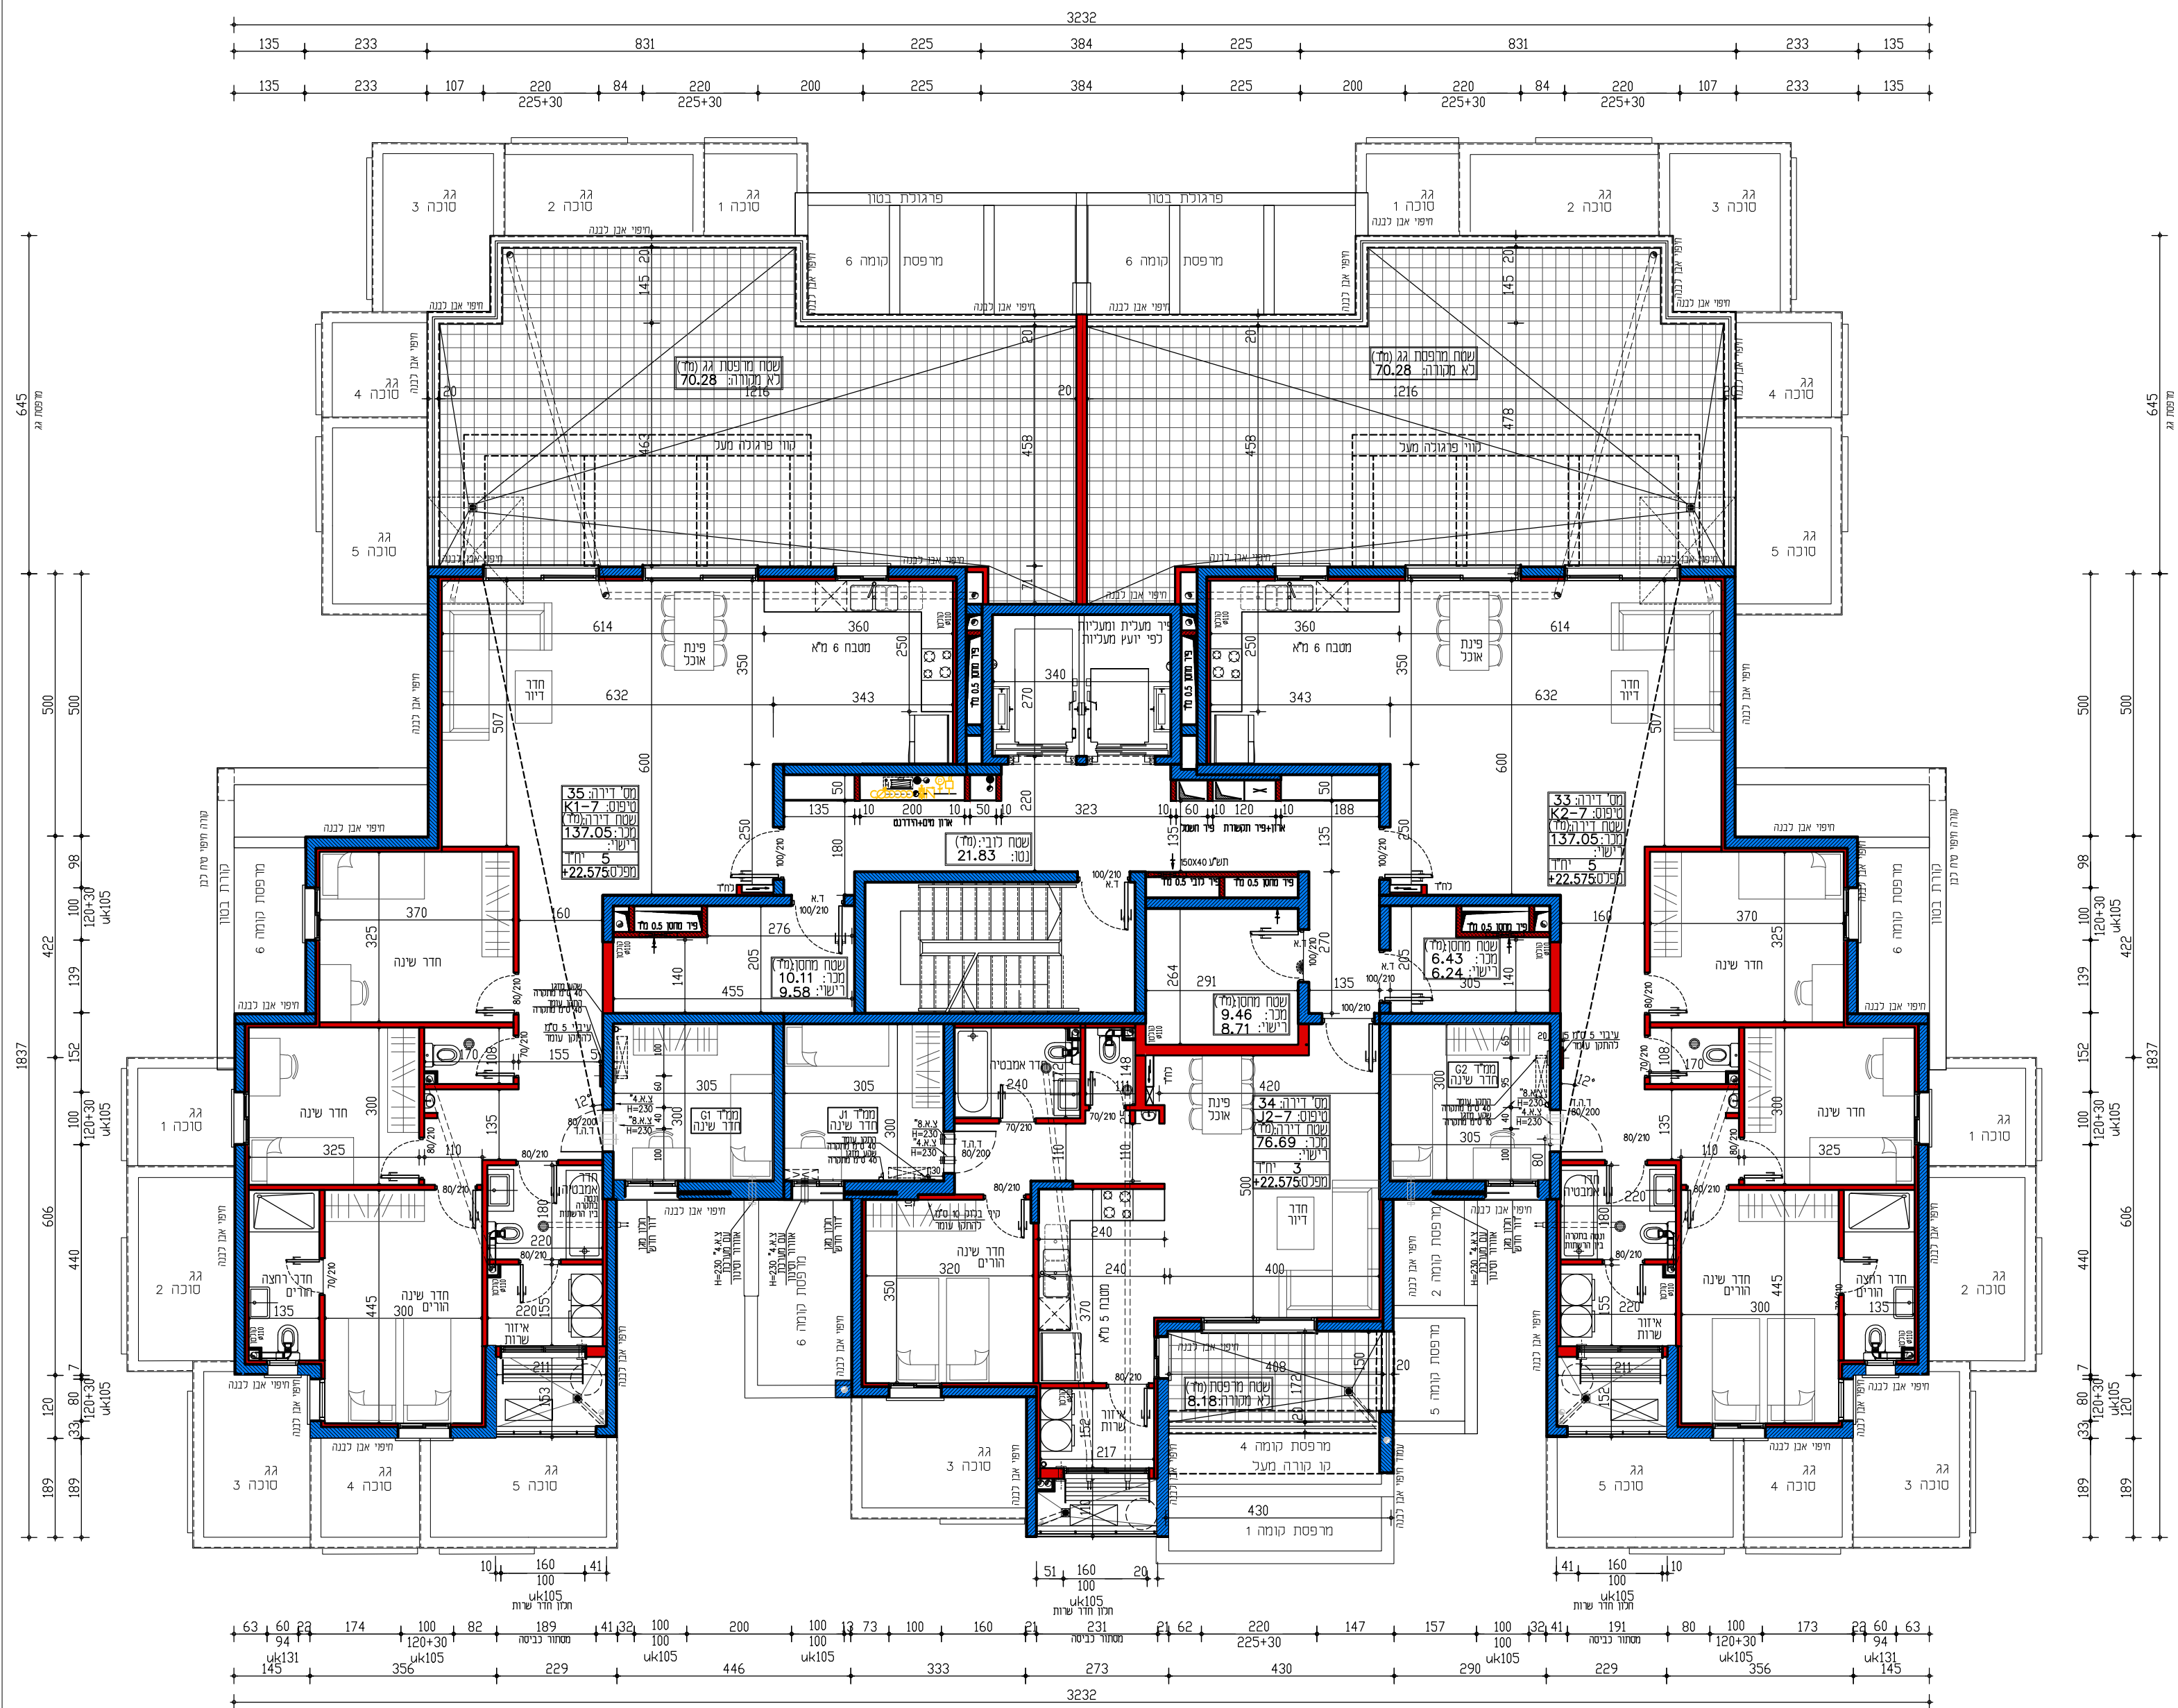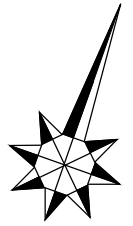

בני ברק הסופרים

מתחם ב'

מגרש מס': 801A

בניין מס': 8

קומה מס': 7

RON GOLAN
ARCHITECTS

ארזי הנגב
עודד שריקי

יזום ובניה בע"מ

ג. דן אדריכלים בע"מ